
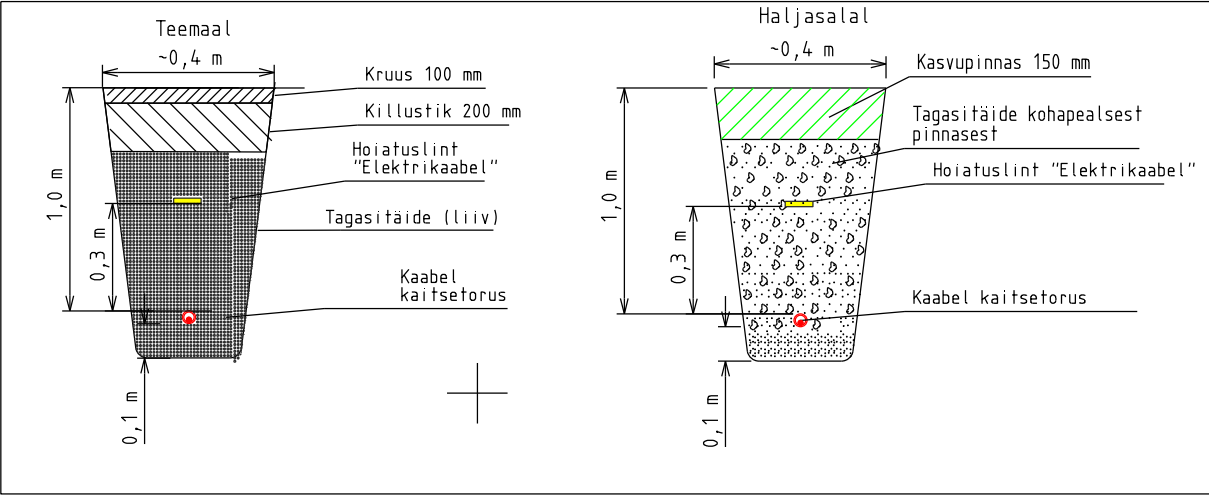


MÄRKUSED:

- Käesolev projekt on koostatud lähtuvalt Elektrilevi OÜ tellimusele ja lähteandele nr. 510342.
- Projekti esendiplaani koostamisel on aluseks võetud OÜ Kirjanurk geodeetilis alusplaan - 100 nr. 14828G - 27.04.2026.
- Kõik ehitus- ja elektritööd teostada kooskõlas kehtivate ehitusnormide ja eeskirjadega.
- Kaabitrass puhastada vajadusel vajalikus ulatuses puudest/võsast ja kividest.
- Riigiteemaal paigaldada haljasalal min. 1,2 meetri sügavusele, Eramaal paigaldada avatud meetodil min 1 meetri sügavusele, min. 450N kaitsetorusse.
- Kui projekteeritav ala asub lühesuhtes, siis paigaldada kaablid alati kaitsetorudesse v.a juhul kui pole näidatud teisiti.
- 450N - haljasala ja kõnniteede all, 750N - riigimaanteedel alusel maal ja liikluspindadega ristumine lahtisel meetodil.
- Kaabite ristumisel või lähedasel külgemisel olemasolevate tehnovõrkudega lähtuda vastava tehnoarvutise kaitsevõõndis tegemise korral, projekti koostajast kirjalikult tingimustest ja pida kinni normidekohastest vahekaugustest.
- Kaevetööde järgselt taastada pinnase ja kateridite endine olukord ja korraldada ehitusajal. Pinnase täitmisel arvestada hilisemat vajumist, tagasitõlget pinnas tihendada.
- Projekteeritud võrgu elektrilisi parameetreid ja maanduseid vaadata jooniselt EL-05-1 Elektriskeem.
- 10, 10. Transpordimeti maal ei ole kõrvald kaided projektist lubatud.

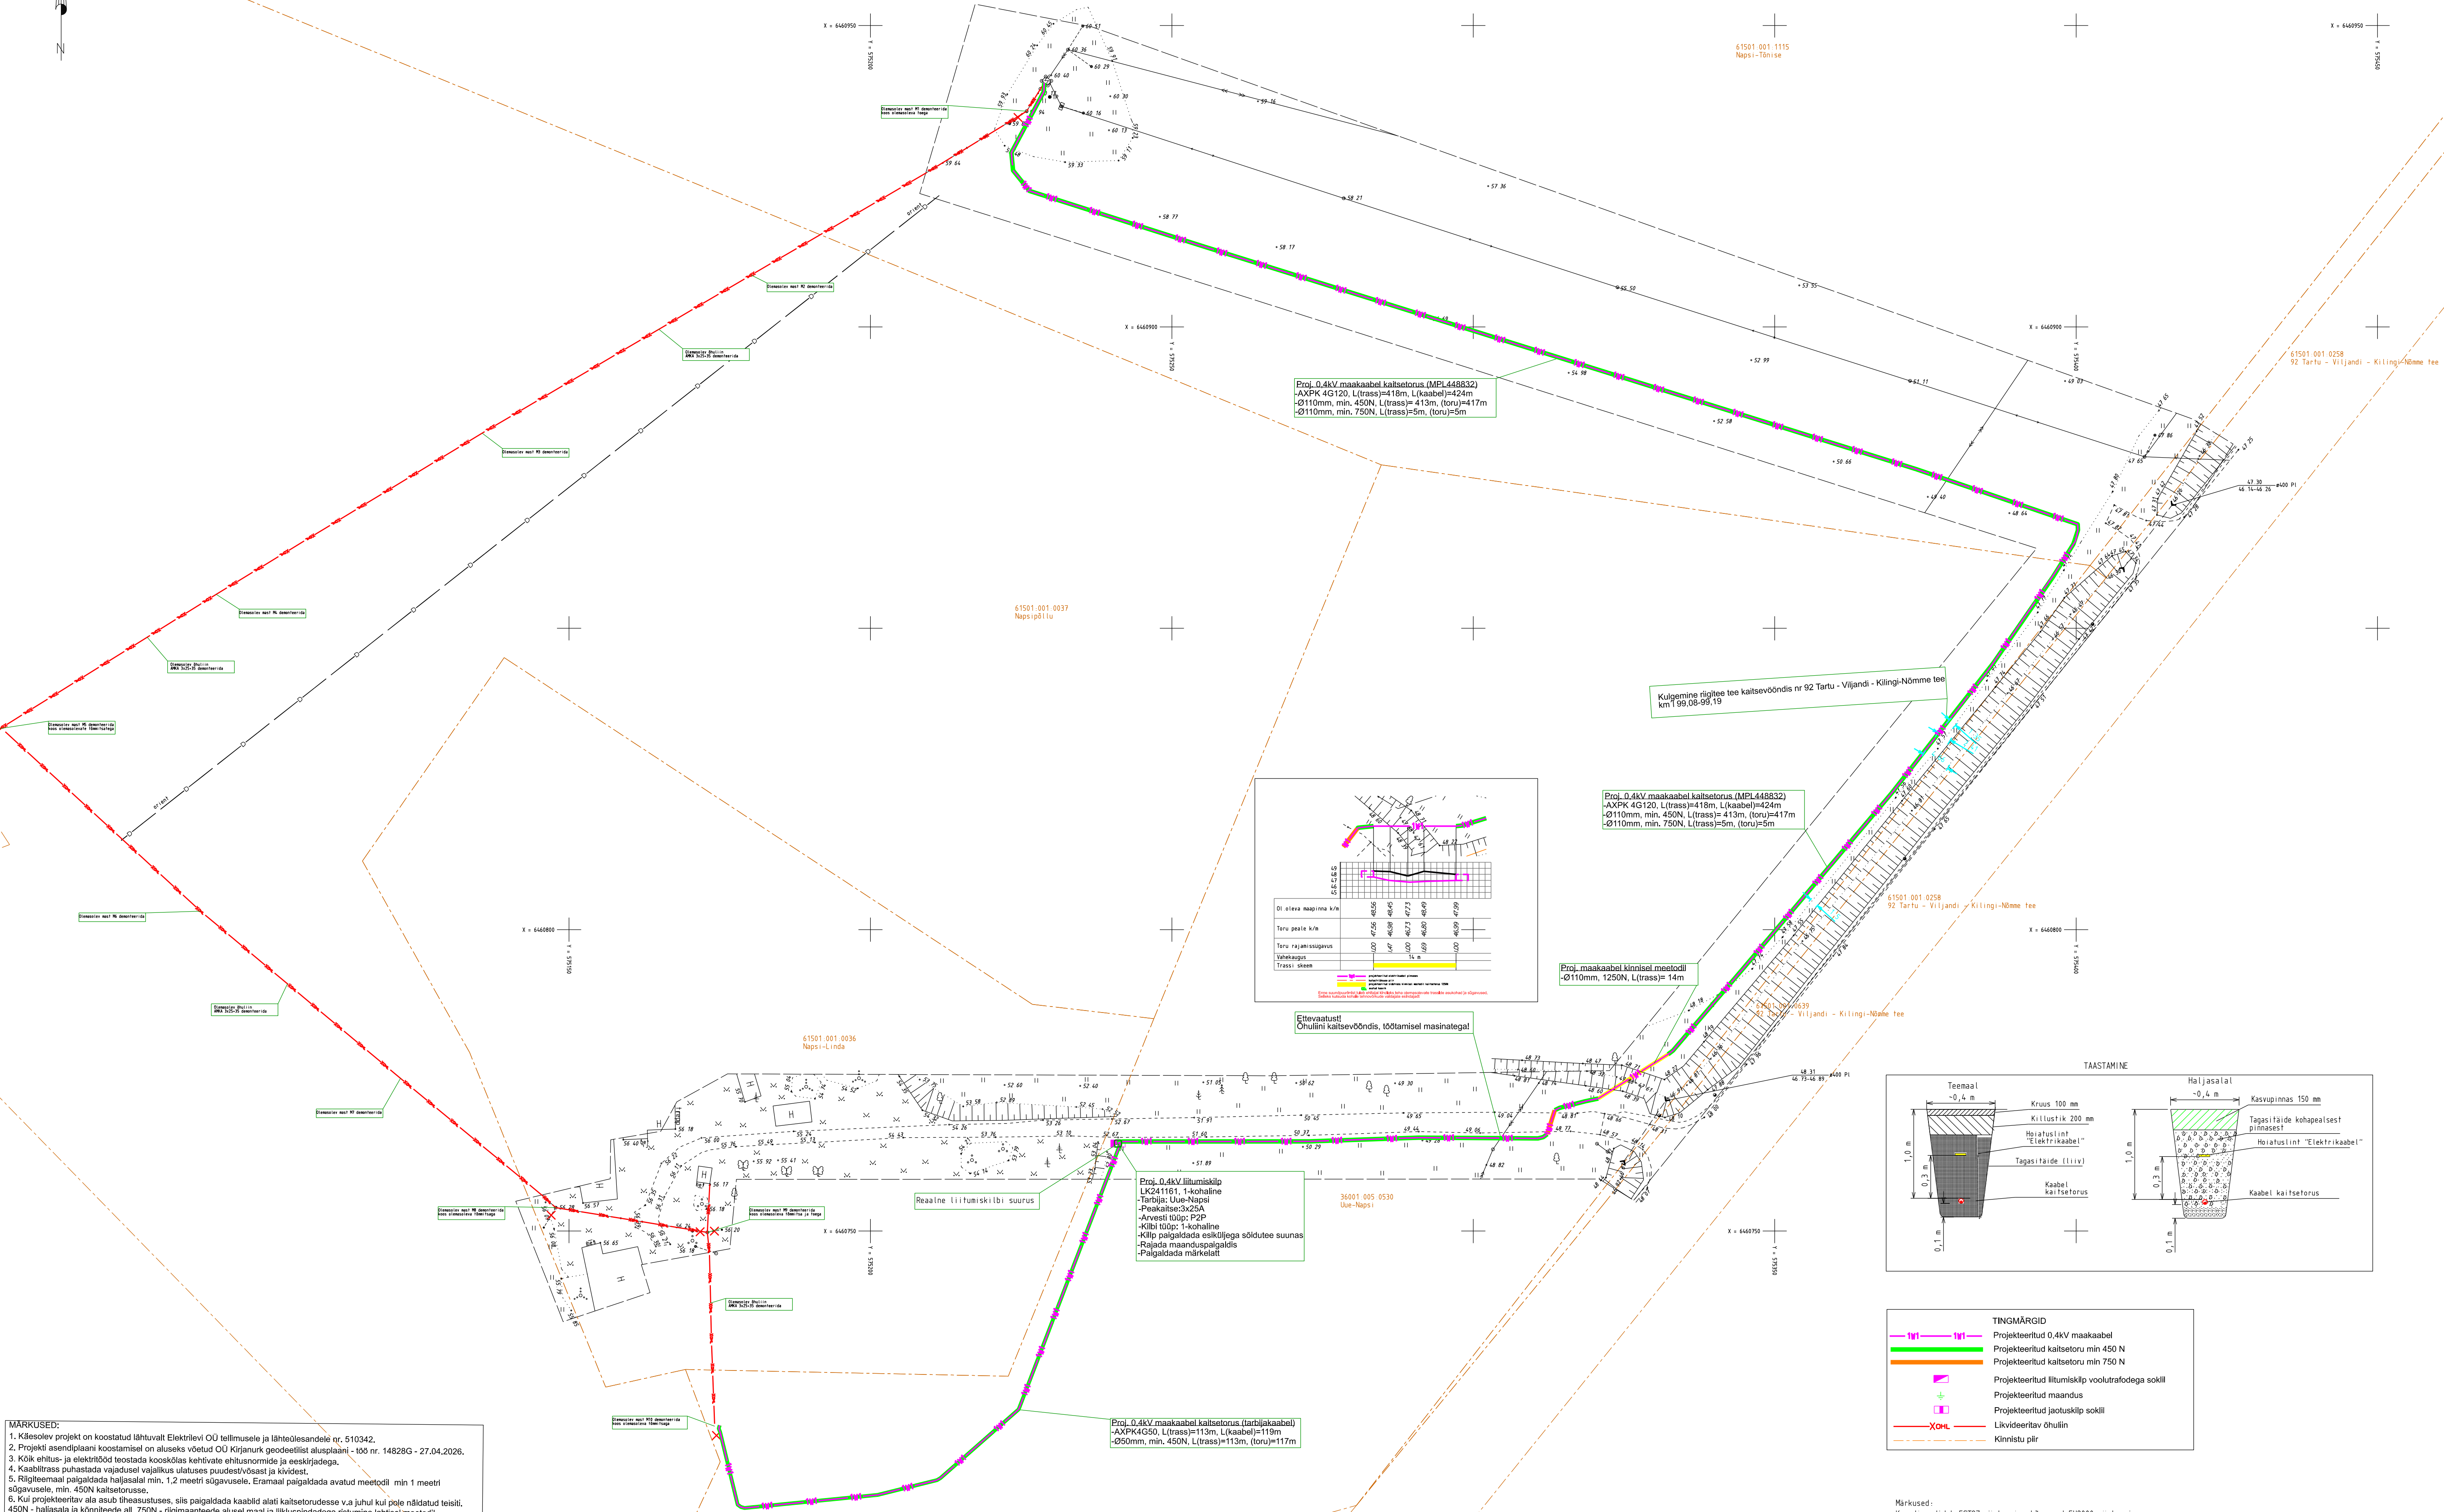

TINGMÄRGID	
	Projekteeritud 0,4kV kaabel
	Projekteeritud kaitsetoru min 450 N
	Projekteeritud kaitsetoru min 750 N
	Projekteeritud liitumiskilp volutrafodega sokil
	Projekteeritud maandus
	Projekteeritud jaotuskilp sokil
	Likvideeritav õhuliin
	Kinnistu piir