


Märkused:

- Muud olemasolevad liiklusemärgid, mis lähevad vastuollu antud ajutise chitusaegse liiklusekeemiga, tuleb kinnikatta.
- Vajadusel korregerida liiklusekeem tööetapil olukorra kohaseks.
- Vajadusel lisada objektile täiendavaid liiklusemärgi.
- Ajutised chitusaegsed liiklusemärgid tuleb paigaldada nii, et nad on liiklejale üheselt mõistetavad ja arusaadavad.
- Tagada kogu chitustööde vältel ajutiste liiklusemärgide püstitolek ja loetavus.
- Joonist lugeda märgitud numbrite järgi.


LEPPEMÄRGID			<div><div>Lõunaliiklus</div>Sinu liikluskorraldaja</div> <div>Turu 63, 51004, Tartu, Telefon: +372 5248 400 E-post: lounaliiklus@gmail.com</div> <div><div>Koostas:</div><div>Indrek Vähi</div></div> <div>Tellijä: MTÜ Triatloniakadeemia</div>	Projekti nimetus: Otepää triatlon	Kuupäev 01.04.2024
<div><div>Töötsoon</div><div><div>Paigaldatav ajutine liiklusemärk</div></div></div>	Objekti asukoht: Otepää vald	Töö nr: 107/21			
		Joonis nr : 1 - (4)			
<div><div>Olemasolev liiklusemärk</div></div>	Joonis: Ajutine liikluskorraldusskeem	Mõõtkava			

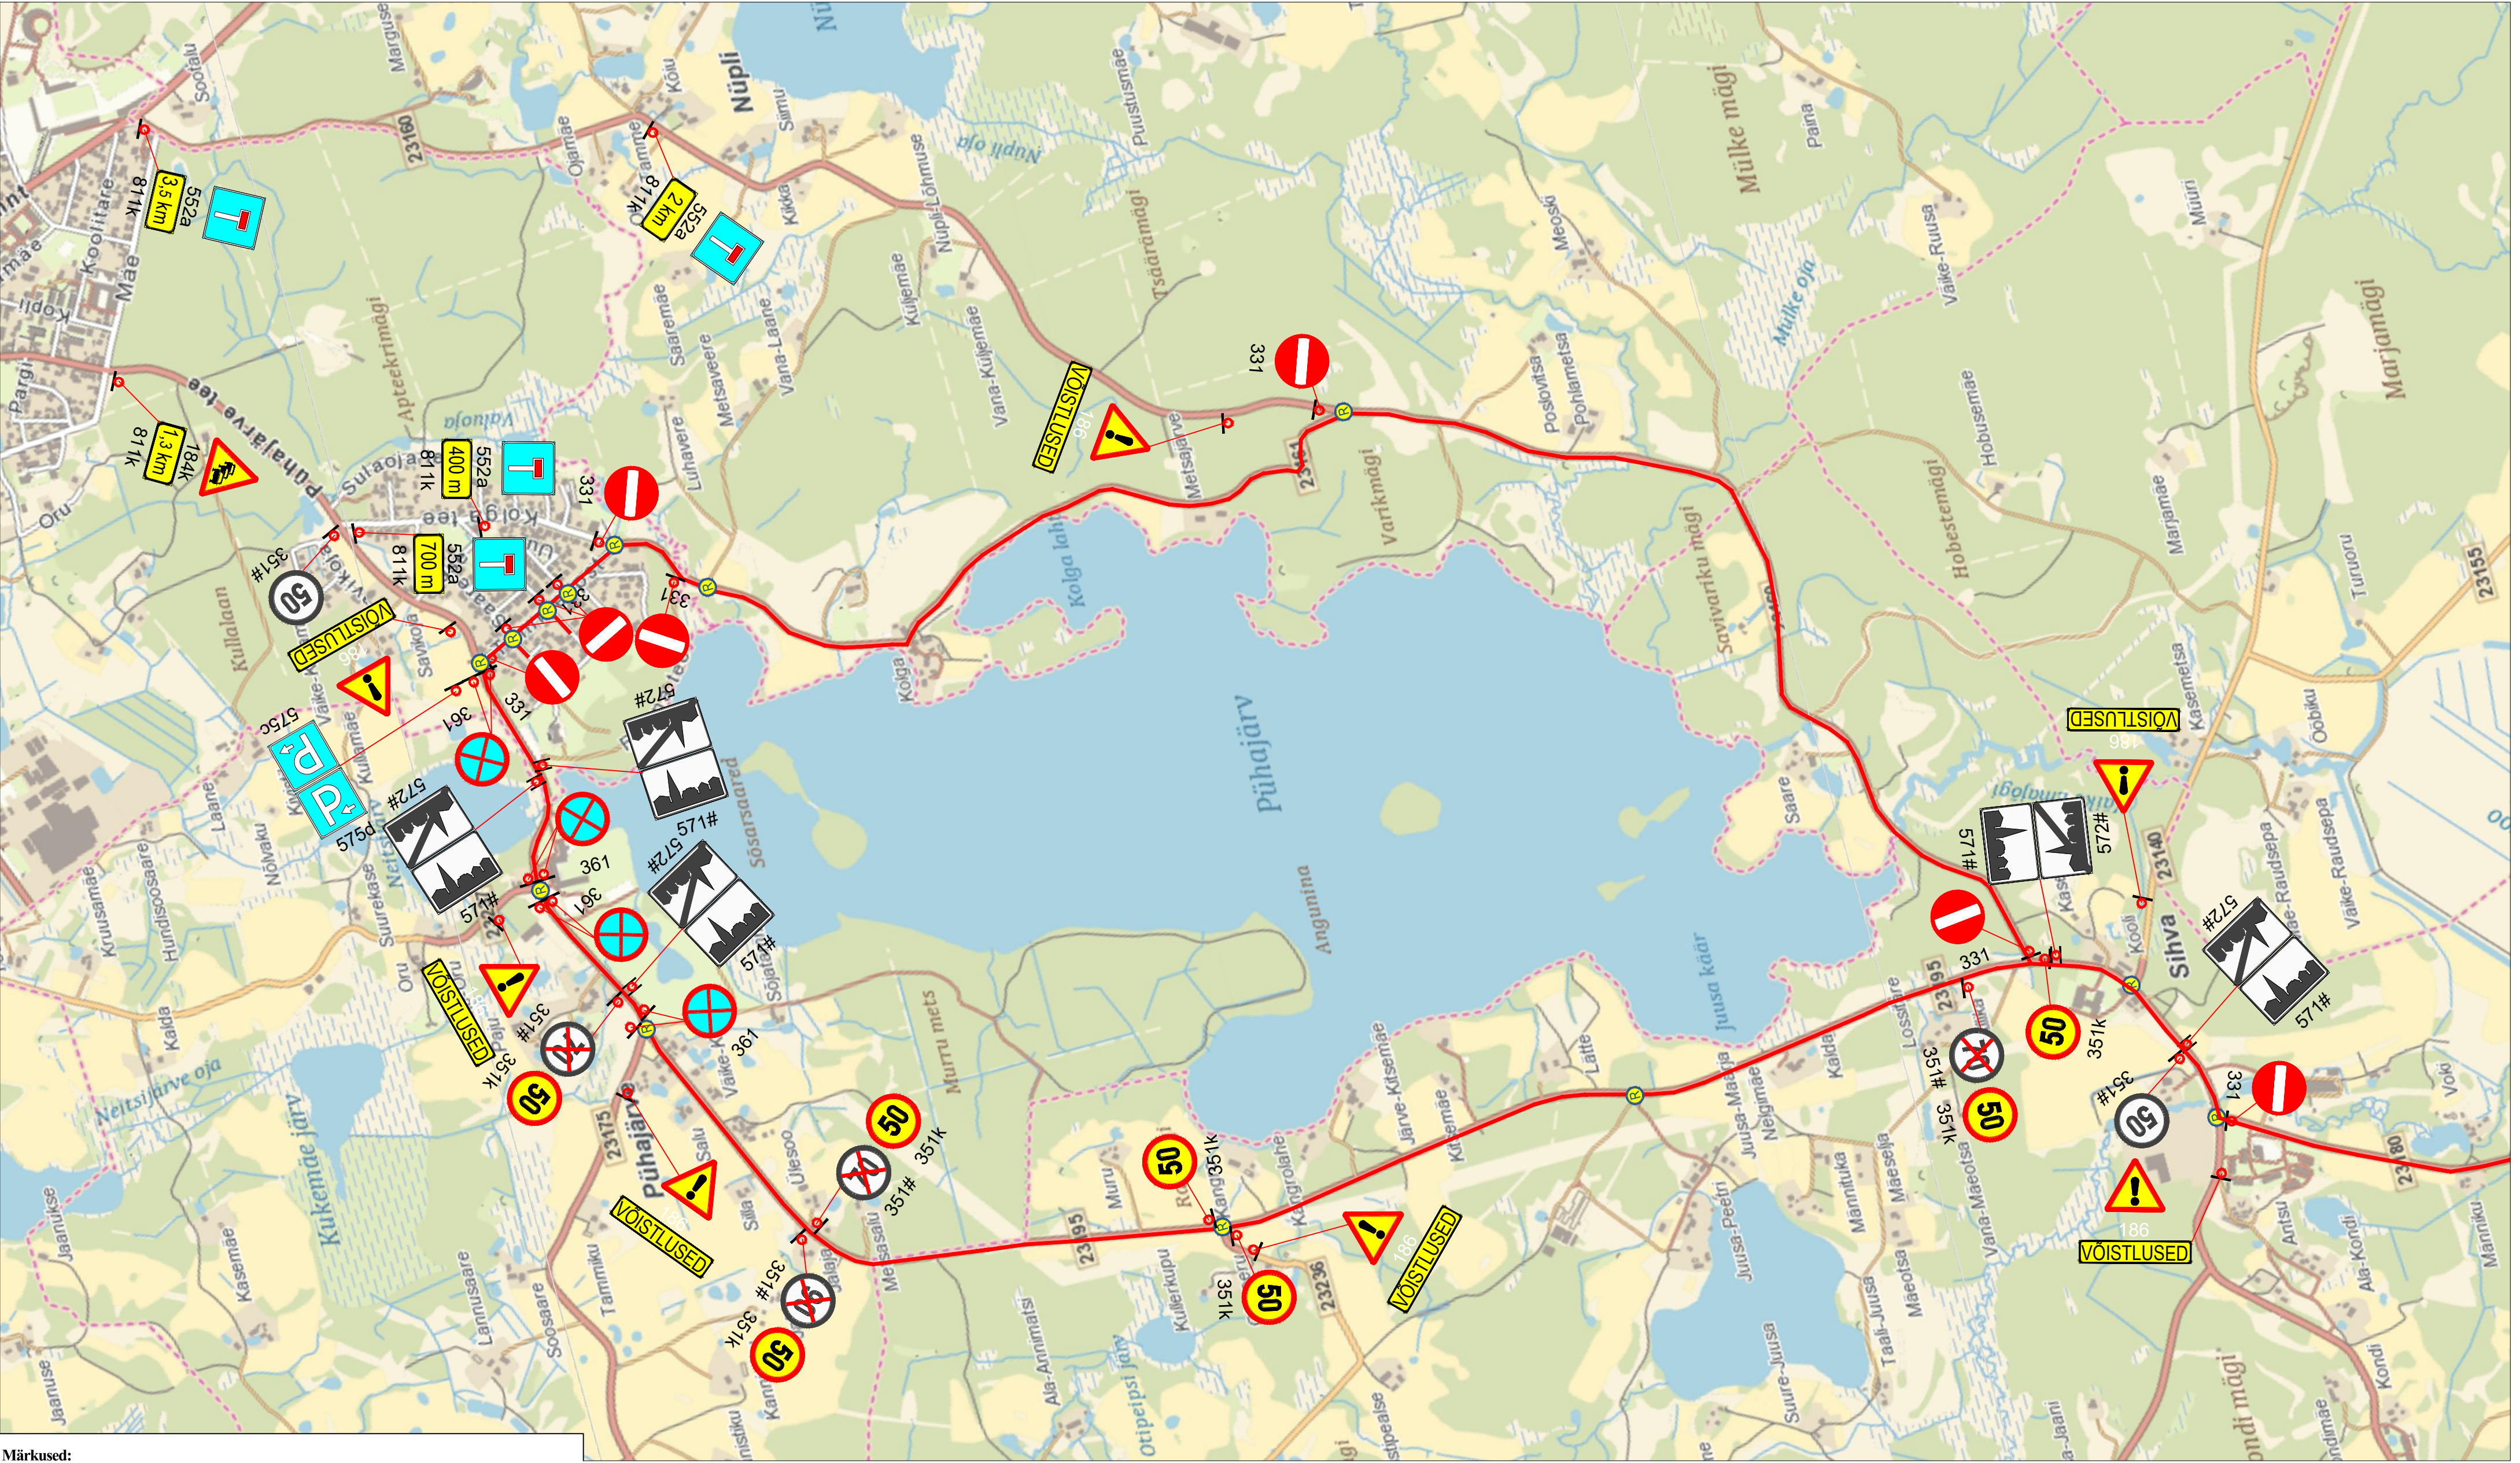

Märkused:

1. Muud olemasolevad liiklusmärgid, mis lähevad vastuollu antud ajutise ehitusaegse liiklusskeemiga, tuleb kinnikatta.
2. Vajadusel korrigeerida liiklusskeem tööetapil olukorra kohaseks.
3. Vajadusel lisada objektile täiendavaid liiklusmärke.
4. Ajutised ehitusaegsed liiklusmärgid tuleb paigaldada nii, et nad on liiklejale üheselt mõistetavad ja arusaadavad.
5. Tagada kogu ehitustööde vältel ajutiste liiklusmärkide püstitolek ja loetavus.
6. Joonist lugeda märgitud numbrite järgi.


LEPPEMÄRGID			<div>Lõunaliiklus Sinu liikluskorraldaja</div> <div>Turu 63, 51004, Tartu, Telefon: +372 5248 400 E-post: lõunaliiklus@gmail.com</div> <div><div>Koostas:Indrek Vähi</div><div>Tellijä:MTÜ Triatloniakadeemia</div></div>	Projekti nimetus: Otepää triatlon	Kuupäev 01.04.2024
<div>Töötsoon</div>	<div>Paigaldatav ajutine liiklusmärk</div>	<div>Olemasolev liiklusmärk</div>		Objekti asukoht: Otepää vald	Töö nr: 107/21
				Joonis nr : 2 - (4)	
				Joonis: Ajutine liikluskorraldusskeem	Mõõtkava

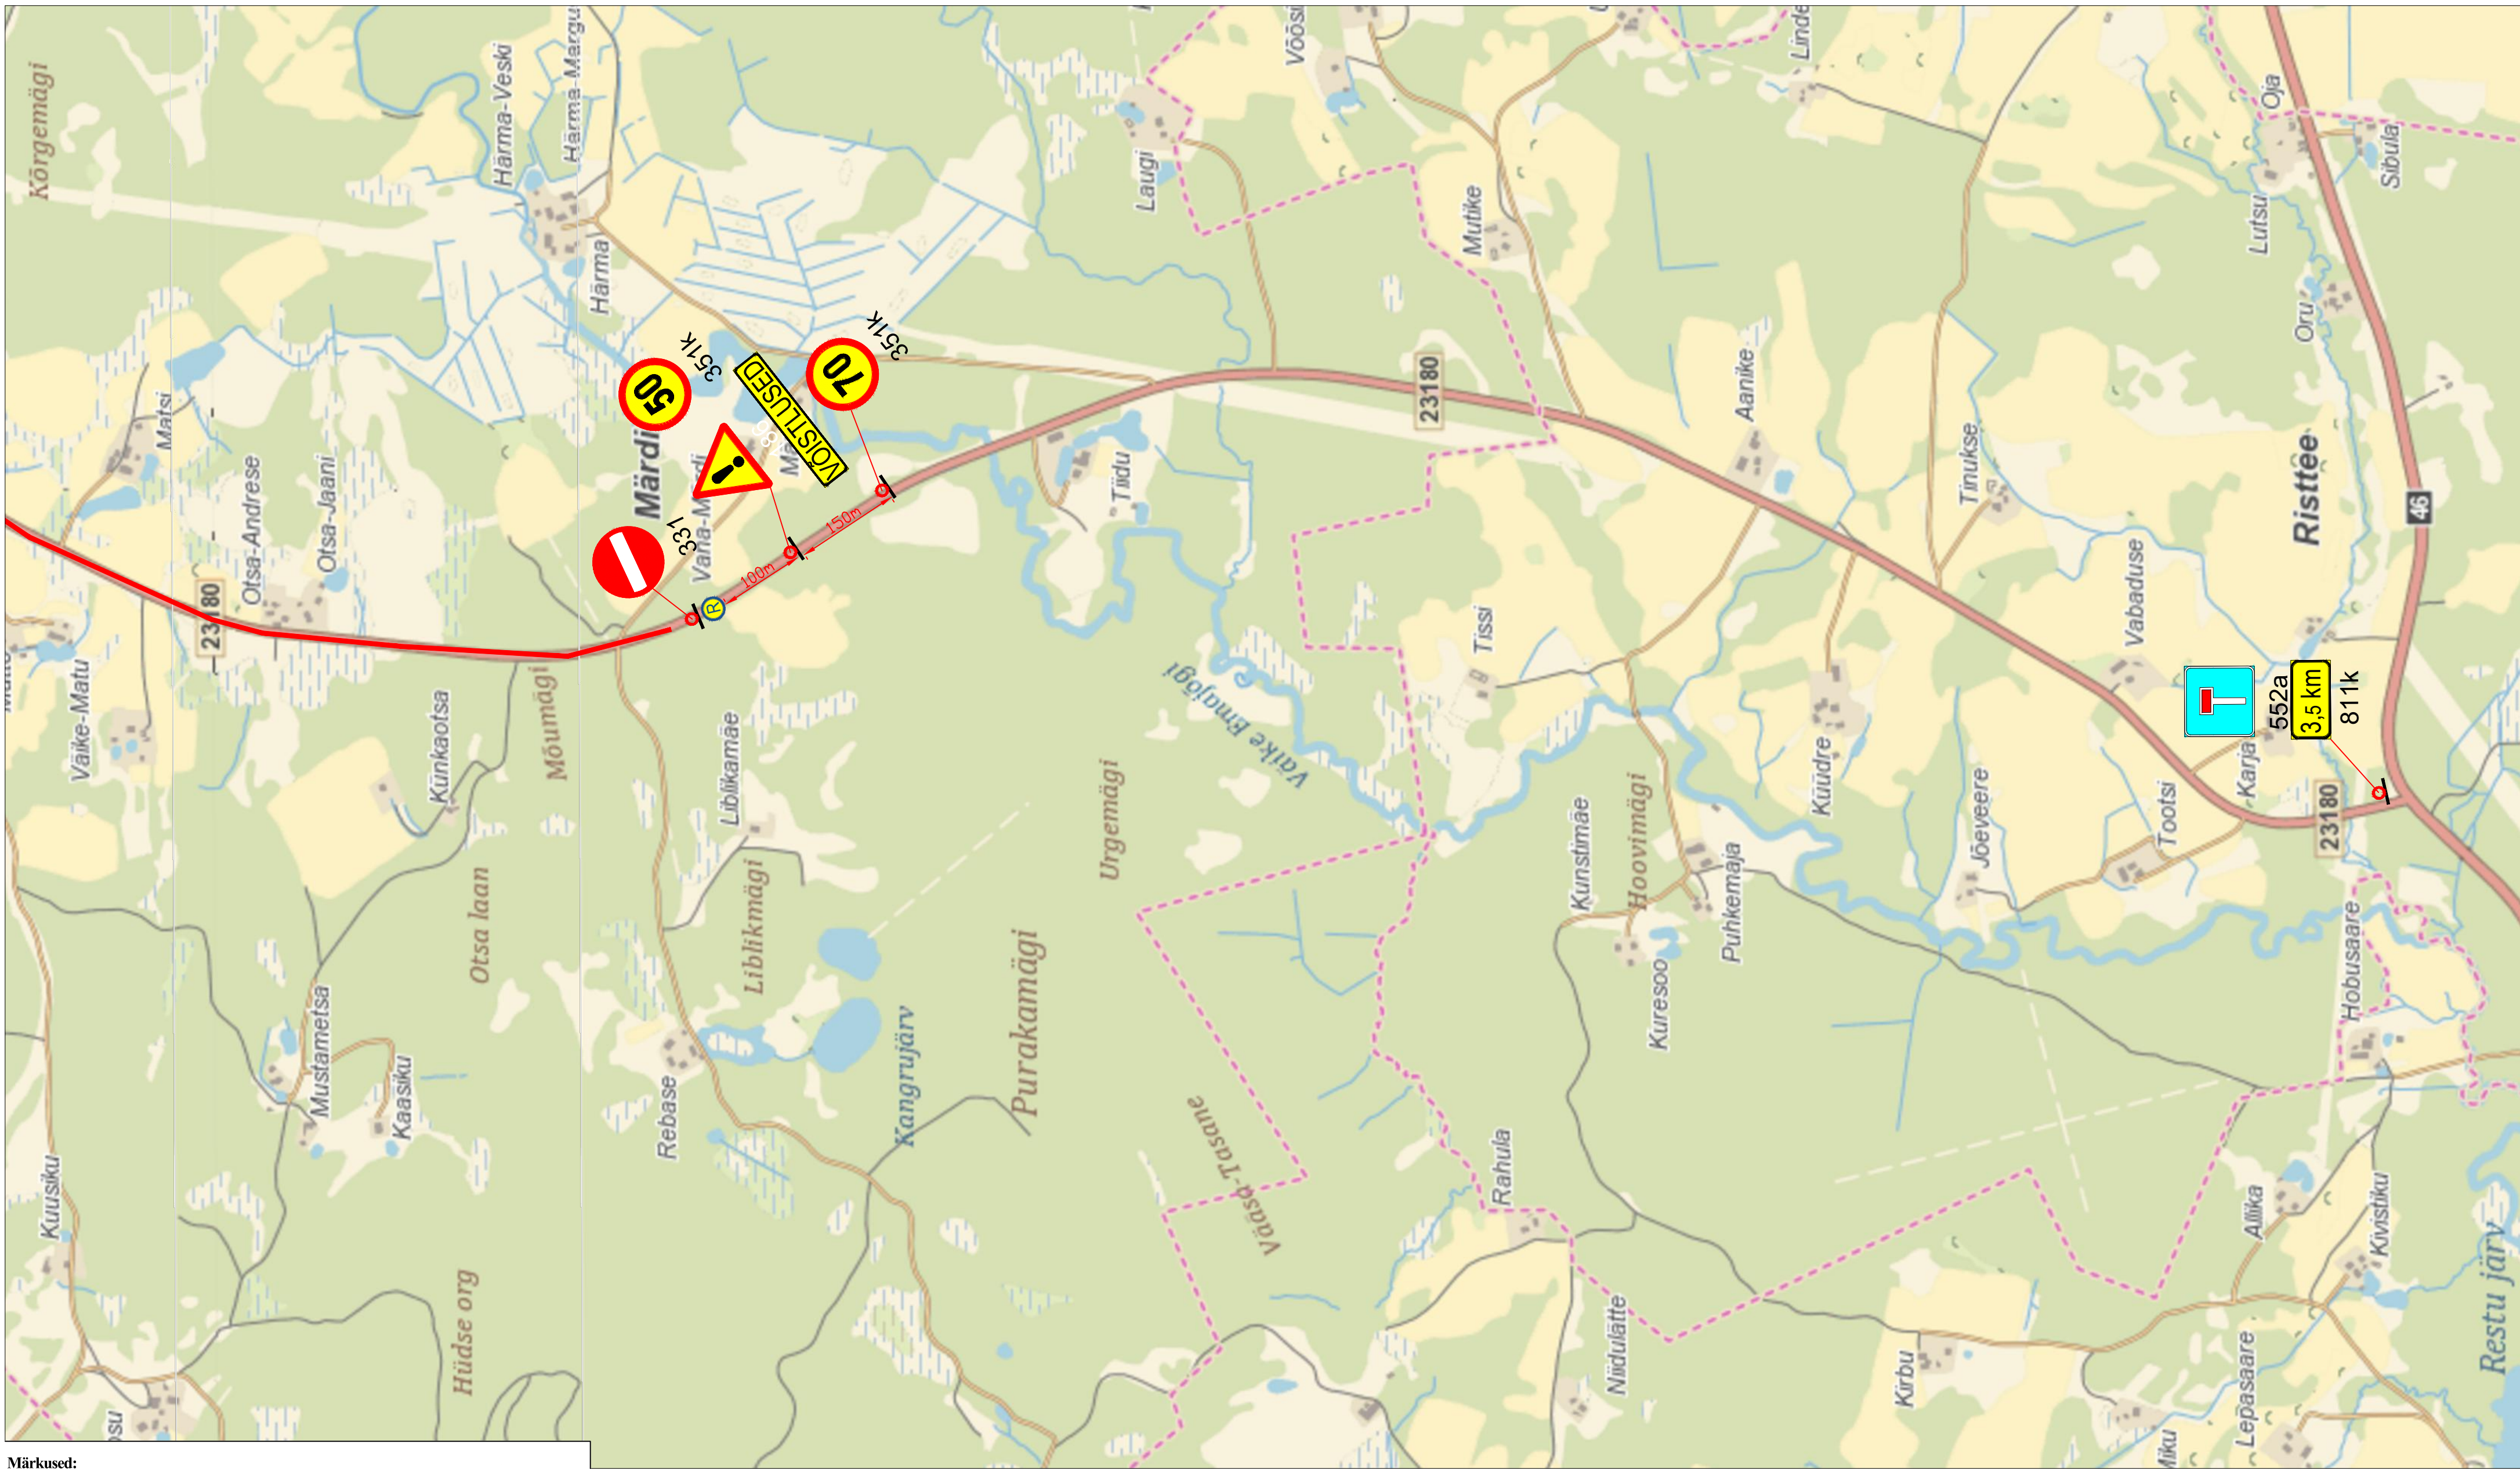

Märkused:

1. Muud olemasolevad liikluskäibed, mis lähevad vastuollu antud ajutise ehitusajaga liikluskäibe, tuleb kinnikatta.
2. Vajadusel korrigeerida liikluskäibe töötajal olukorra kohaseks.
3. Vajadusel lisada objektile täiendavaid liikluskäibe.
4. Ajutised ehitusajaga liikluskäibed tuleb paigaldada nii, et nad on liiklejaile üheselt mõistetavad ja arusaadavad.
5. Tagada kogu ehitustööde vältel ajutiste liikluskäibede puistole ja loetavus.
6. Joonist lugeda märgitud numbrite järgi.

LEPPEMÄRGID			 <p>Lõunaliiklus Sinu liikluskorraldaja</p> <p>Turu 63, 51004, Tartu, Telefon: +372 5248 400 E-post: lounaliiklus@gmail.com</p> <table><tr><td>Koostas:</td><td>Indrek Vähi</td><td></td></tr></table> <p>Tellijä: MTÜ Triatloniakadeemia</p>	Koostas:	Indrek Vähi		Projekti nimetus: Otepää triatlon	Kuupäev 01.04.2024
Koostas:	Indrek Vähi							
 Töötsoon	 Paigaldatav ajutine liiklusmärk	 Olemasolev liiklusmärk 351#		Objekti asukoht: Otepää vald	Töö nr: 107/21			
					Joonis nr : 3 - (4)			
				Joonis: Ajutine liikluskorralduskeem	Mõõtkava			

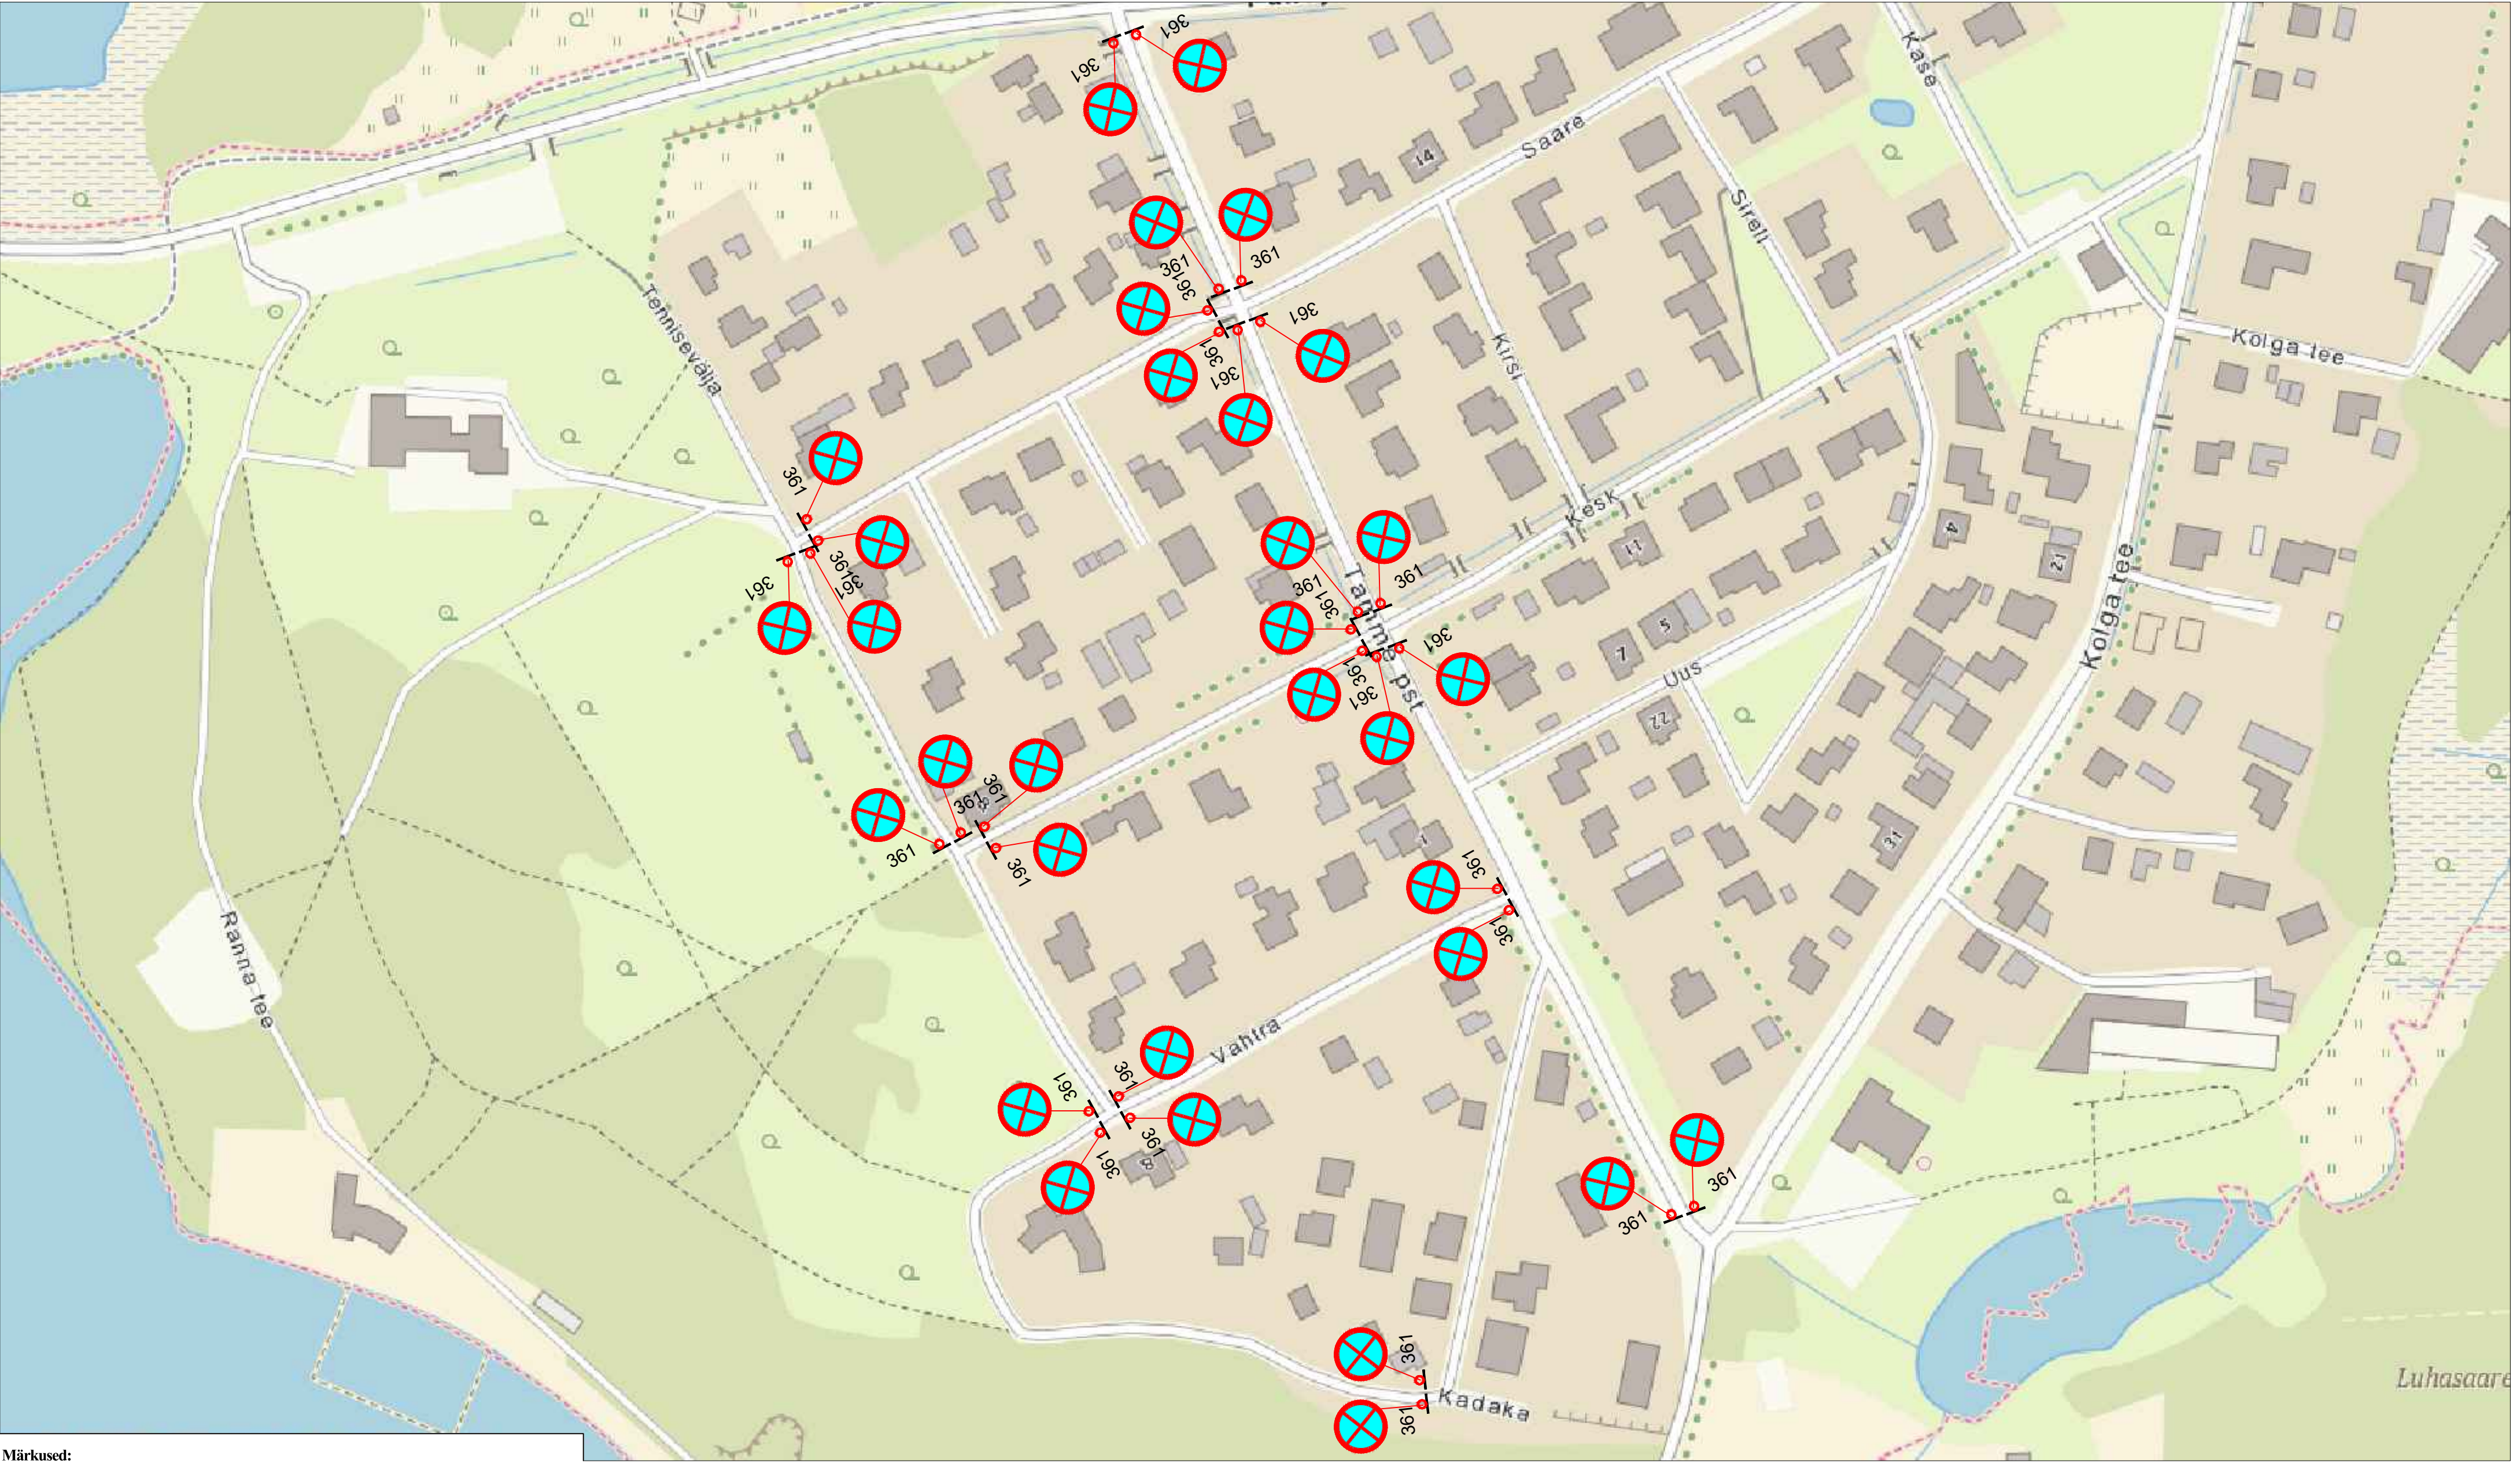

Märkused:

1. Muud olemasolevad liiklusmärgid, mis lähevad vastuollu antud ajutise chitusaegse liiklusskeemiga, tuleb kinnikatta.
2. Vajadusel korrigeerida liiklusskeem tööetapil olukorra kohaseks.
3. Vajadusel lisada objektile täiendavaid liiklusmärke.
4. Ajutised chitusaegsed liiklusmärgid tuleb paigaldada nii, et nad on liiklejale üheselt mõistetavad ja arusaadavad.
5. Tagada kogu chitustööde vältel ajutiste liiklusmärkide püstiolek ja loetavus.
6. Joonist lugeda märgitud numbrite järgi.

LEPPEMÄRGID			<div>Lõunaliiklus Sinu liikluskorraldaja</div> <div>Turu 63, 51004, Tartu, Telefon: +372 5248 400 E-post: lõunaliiklus@gmail.com</div> <div><div>Koostas:</div><div>Indrek Vähi</div></div> <div>Tellijä: MTÜ Triatloniakadeemia</div>	Projekti nimetus: Otepää triatlon	Kuupäev 01.04.2024	
<div></div>	Töötsoon	<div><div>30</div></div>		Paigaldatav ajutine liiklusmärk	Objekti asukoht:	Töö nr:
					Otepää vald	107/21
						Joonis nr :
<div><div>70</div></div>			Olemasolev liiklusmärk	4 - (4)	Mõõtkava	
				Joonis: Ajutine liikluskorraldusskeem		