

Viljandi maakond Viljandi vald Mustivere küla  
Karola tee 4 ja Karola tee katastriüksuste  
geodeetiline alusplaan

Geodeetiliste tööde aruanne

Koostasja: Marge Sass

2025

## **SISUKORD**

1. Seletuskiri.....	3
2. Aukoha skeem.....	4
3. Geodeetiline alusplaan .....	5

## SELETUSKIRI

Töö nr : 1870-25GEO  
Töö nimetus: Karola tee 4 ja Karola tee katastriüksuse geodeetiline alusplaan  
Objekti asukoht: Viljandi maakond Viljandi vald, Mustivere küla (62901:002:0165, 62901:002:0162)  
Tellija: Enno Rimmel  
Töö täitja: Tollipulk OÜ reg nr 11551045 MTR nr.EEG000178  
Vastutaja: Marge Sass Geodeet tase 5 (kutsetunnistus nr 207759)  
Välitööd: detsember 2024.a.  
Vormistus: jaanuar 2025.a.  
Kasutatud instrumendid: GPS South INNO7, juhtarvutit H6  
Kasutatud tarkvara: Geo 11.5, ZWCAD 2024  
Koordinaatide süsteem: L-EST97  
Kõrguste süsteem: EH2000  
Lähtepunktide andmed: MyNet GNSS püsijaamade võrk.  
Plaani mõõtkava: 1:500  
Kasutatud materjalid: Geodeesiatööde OÜ, töö nr. E-2648 veetrassi teostusjoonis.  
OÜ Corle, töö nr 22T/2014 ELA069 sidekaabli teostusjoonis.  
Georam OÜ, töö nr 219/12-20 elektrivälisvõrgu teostusjoonis.  
Geopartner OÜ, töö nr GEO-24-4375 Karola tee 2 kinnistu elektrivõrguga liitumise teostusmöödistus.

### **Möödistus:**

Möödistus on teostatud GPS-seadmega.

### **Tehnovõrgud:**


Möödistatud alal olevad sidekaabel (ELA069), elektrikaabel ja veetrass on geodeetilisele alusplaanile kantud teostusmöödistuselt. Teine sidekaabel on geodeetilisele alusplaanile kantud kitsenduste kaardilt ja veetrassi teostusjooniselt.  
Elektriõhuliin on geodeetilisele alusplaanile kantud möödistuse järgi.

**Katastriüksuse piir** on plaanile kantud Maa-ameti geoportaalist alla laetud failist.

**Tellijale** väljastatakse geodeetiline alusplaan dwg ja pdf formaadis.


Koostas:Marge Sass  
20.01.2025.a.

1:4000

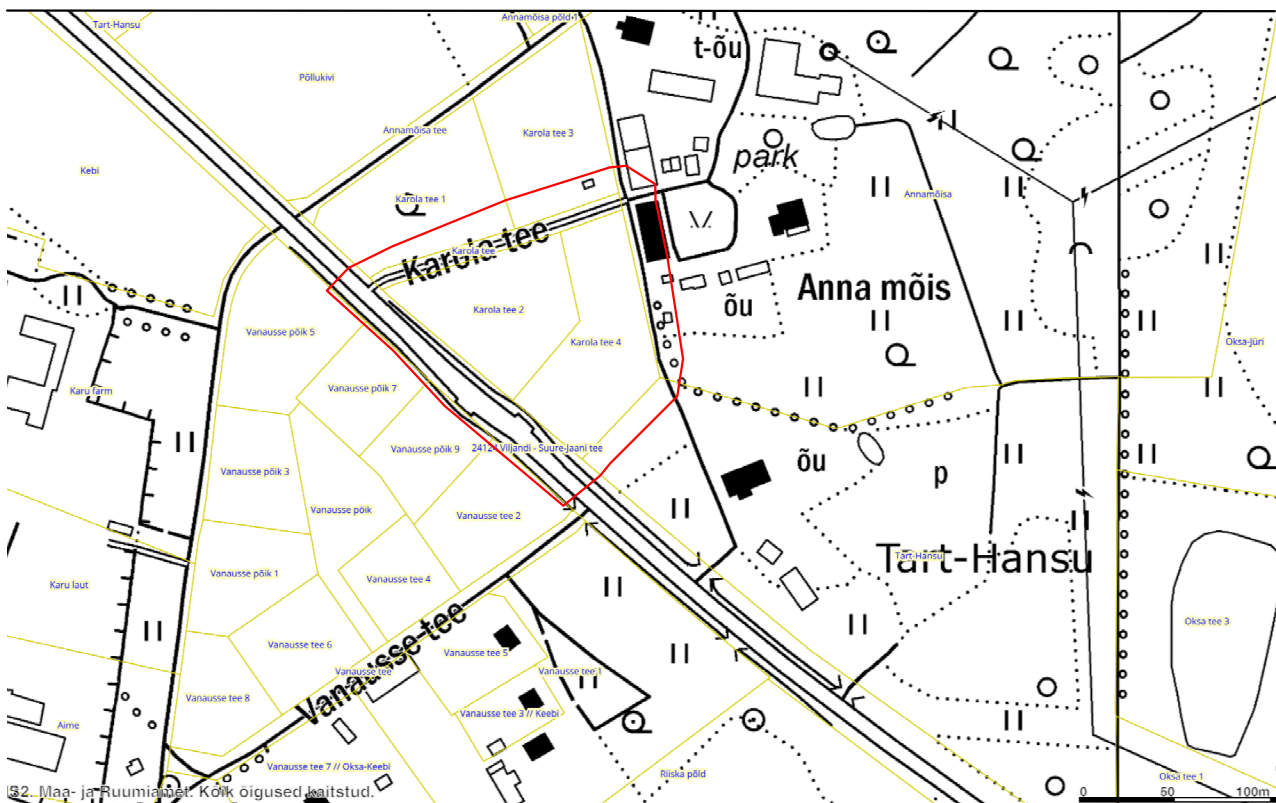

Mõõdistusala piir

Koostas:Marge Sass

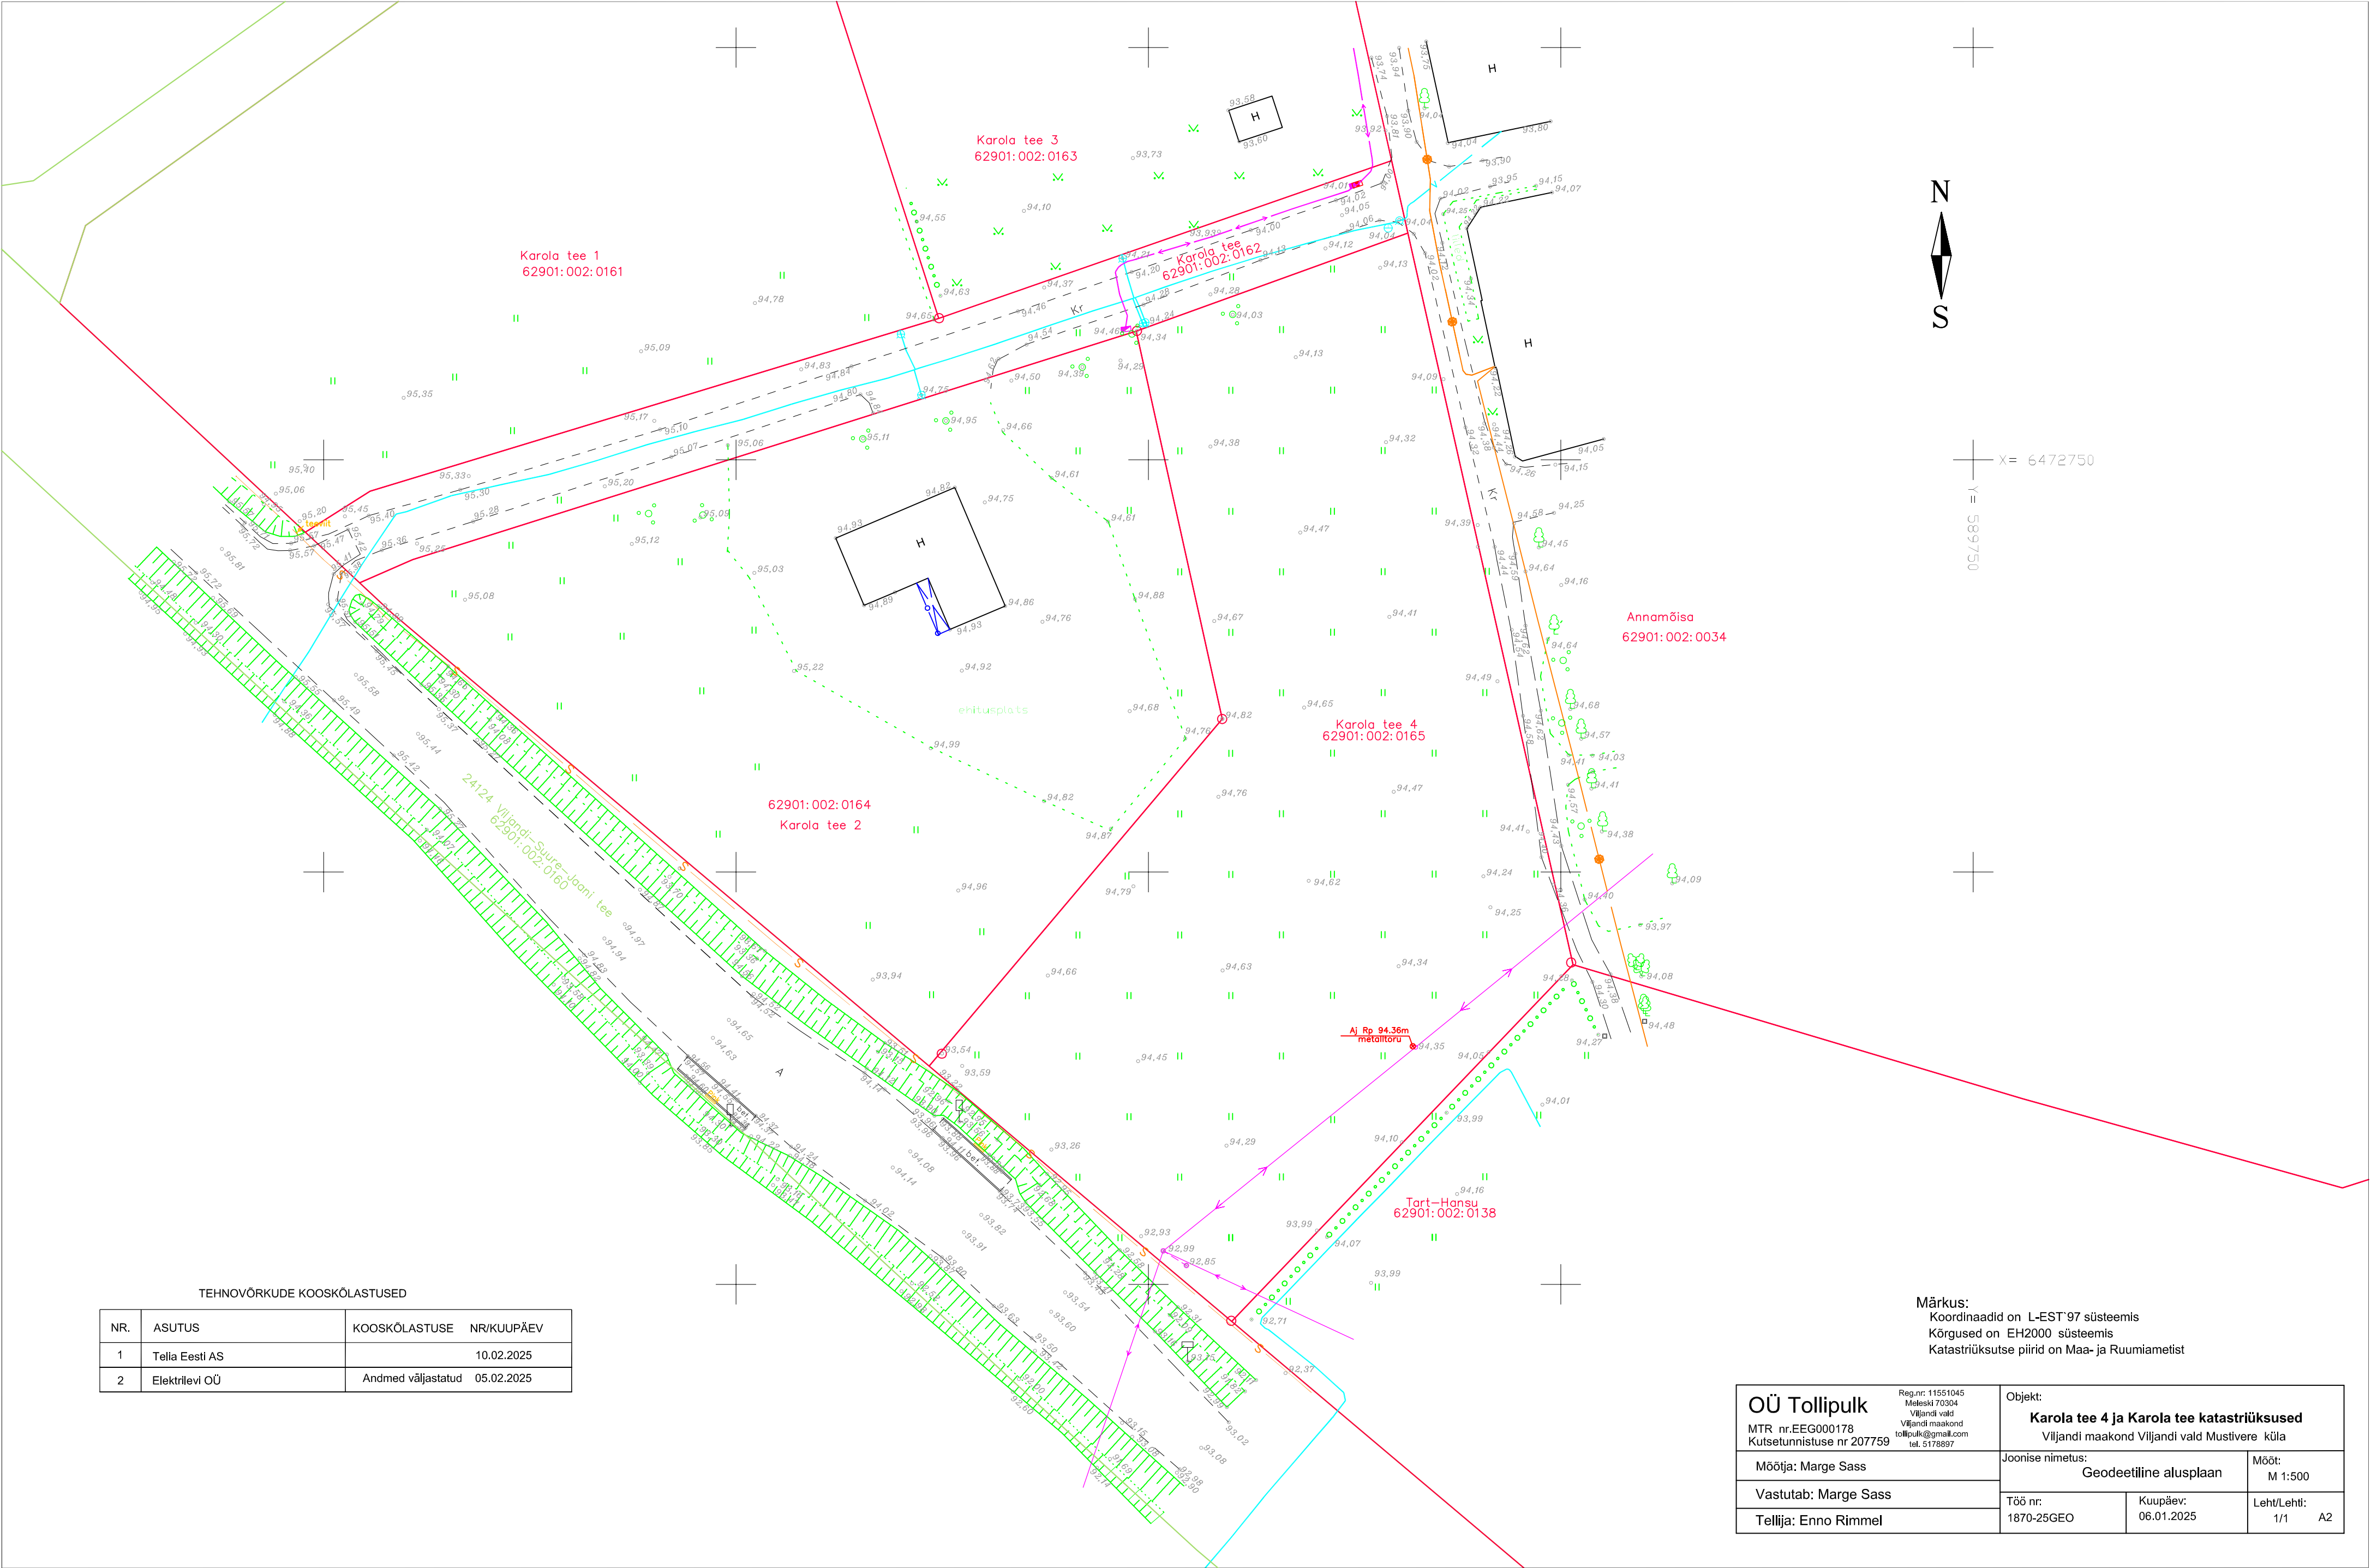

TEHNOVÕRKUDE KOOSKÕLASTUSED			
NR.	ASUTUS	KOOSKÕLASTUSE	NR/KUUPÄEV
1	Telia Eesti AS		10.02.2025
2	Elektrilevi OÜ	Andmed väljastatud	05.02.2025

Märkus:  
Koordinaadid on L-EST'97 süsteemis  
Kõrgused on EH2000 süsteemis  
Katastriüksutse piirid on Maa- ja Ruumiametist

<b>OÜ Tollipulk</b> MTR nr.EEG000178 Kutsetunnistuse nr 207759		Reg.nr:11551045 Meleski 70304 Viljandi vald Viljandi maakond tollipulk@gmail.com tel. 5178897		Objekt: <b>Karola tee 4 ja Karola tee katastriüksused</b> Viljandi maakond Viljandi vald Mustivere küla	
Möötaja: Marge Sass		Joonise nimetus: Geodeetiline alusplaan		Mööd: M 1:500	
Vastutab: Marge Sass		Töö nr: 1870-25GEO		Kuupäev: 06.01.2025	
Tellija: Enno Rimmel				Leht/Lehti: 1/1 A2	