


ASENDIPLAAN  
M 1 : 50 000



Kaardileht nr 6331 Keila

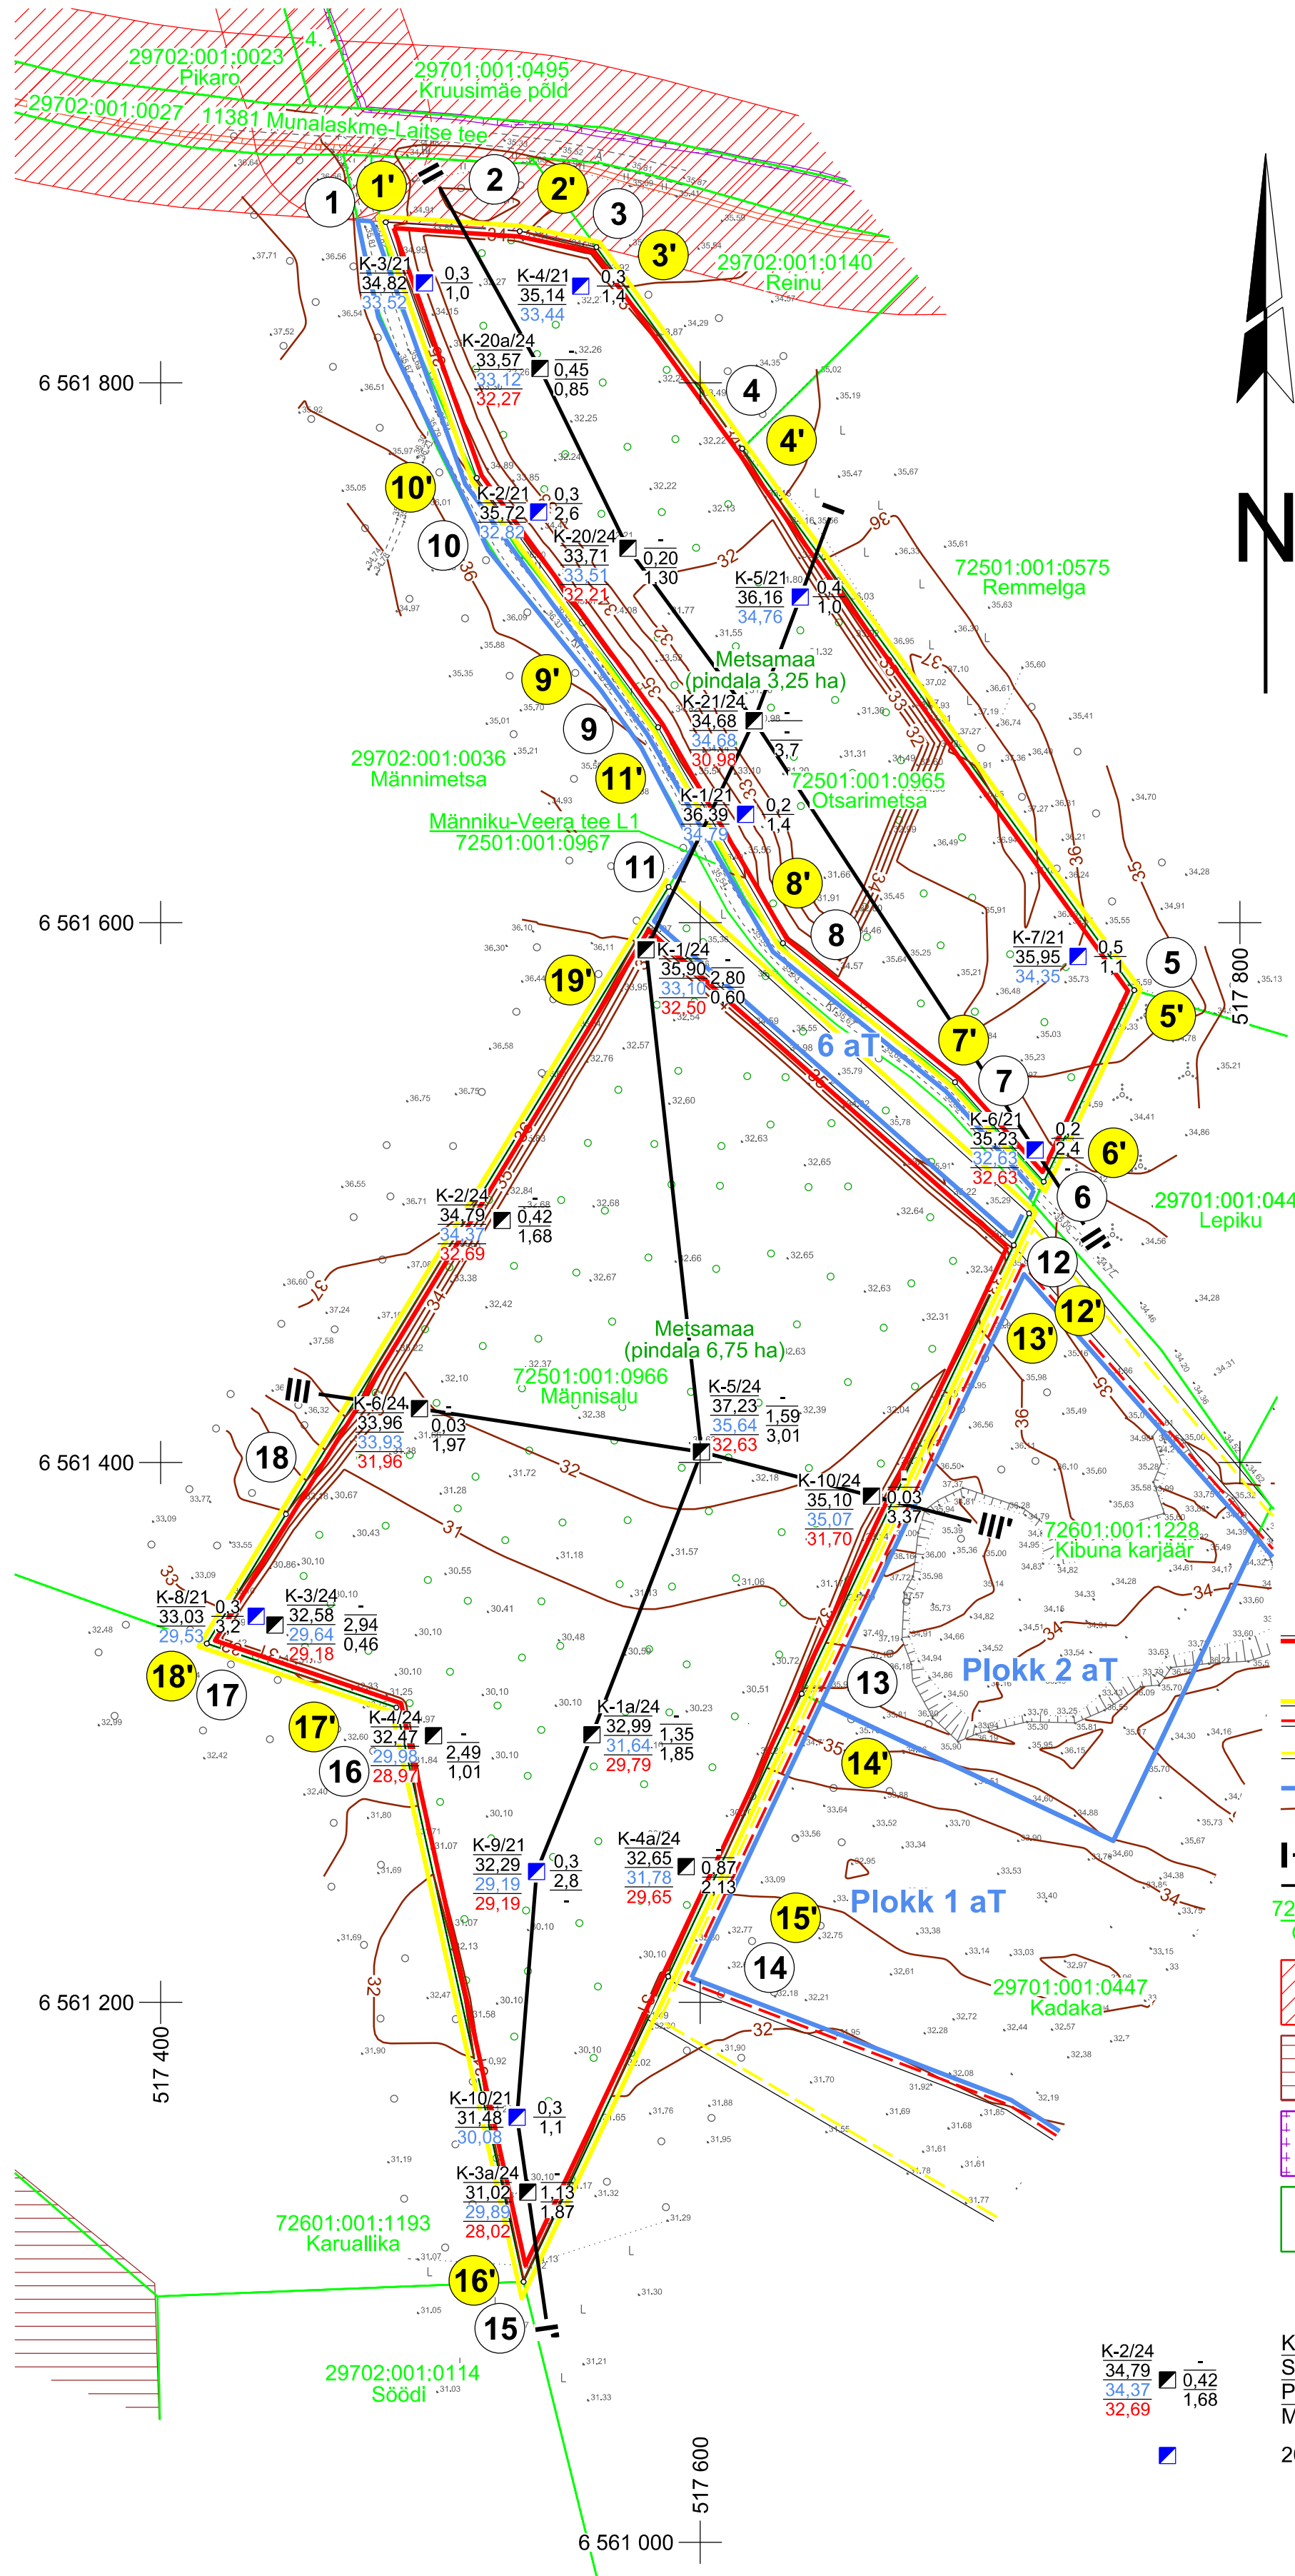

Mäeeraldise piiripunktide  
koordinaadid


Nr	X	Y
1	6 561 859,46	517 483,46
2	6 561 856,13	517 533,08
3	6 561 850,24	517 561,51
4	6 561 775,57	517 615,55
5	6 561 574,97	517 760,85
6	6 561 504,02	517 727,32
7	6 561 540,87	517 694,43
8	6 561 592,39	517 630,64
9	6 561 672,38	517 584,40
10	6 561 764,71	517 517,15
11	6 561 600,16	517 580,33
12	6 561 480,50	517 716,21
13	6 561 314,33	517 637,60
14	6 561 209,57	517 588,11
15	6 561 096,50	517 534,51
16	6 561 309,26	517 487,37
17	6 561 332,91	517 417,12
18	6 561 380,86	517 446,44

Mäeeraldise teenindusmaa  
piiripunktide koordinaadid

Nr	X	Y
1'	6 561 859,46	517 483,46
2'	6 561 856,13	517 533,08
3'	6 561 850,24	517 561,51
4'	6 561 775,57	517 615,55
5'	6 561 574,97	517 760,85
6'	6 561 504,02	517 727,32
7'	6 561 540,87	517 694,43
8'	6 561 592,39	517 630,64
9'	6 561 672,38	517 584,40
10'	6 561 764,71	517 517,15
11'	6 561 613,23	517 588,28
12'	6 561 492,25	517 721,84
13'	6 561 480,50	517 716,21
14'	6 561 314,33	517 637,60
15'	6 561 209,57	517 588,11
16'	6 561 096,50	517 534,51
17'	6 561 309,26	517 487,37
18'	6 561 332,91	517 417,12
19'	6 561 600,16	517 580,33

Pindala 9,76 ha

Pindala 10,01 ha

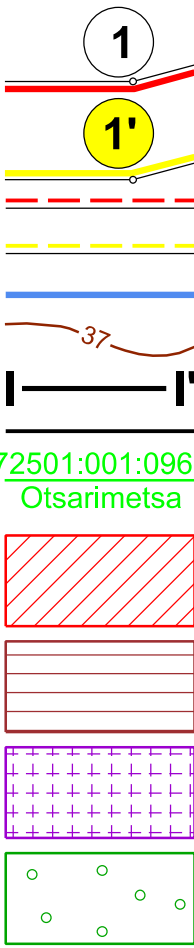

Mäeeraldise piir, piiripunkt ja piiripunkti number

Mäeeraldise teenindusmaa piir, piiripunkt ja piiripunkti number  
Külgneva mäeeraldise piir  
Külgneva teenindusmaa piir  
Ploki piir (aT - aktiivne tarbevaru)  
Maapinna samakõrgusjoon, m  
Geoloogilise läbilõike joon  
Maardla piir (asendiplaanil)  
Katastriüksuse nimi, piir ja tunnus

Teekaitsevöönd  
Maaparandushoiuala  
Elektripaigaldise kaitsevöönd  
Metsamaa kõlvik (pindala 10,01 ha)

Kaevandi nr / rajamise aasta  
Suudme abs kõrgus 2024. a, m  
Plokkide 3 ja 4 lamami abs kõrgus, m  
Mäeeraldise lamami abs kõrgus, m  
2021. a rajatud kaevand (EGF 9566)

Katendi paksus, m  
Kasuliku kihi paksus plokkides 3 ja 4, m  
Kasuliku kihi paksus plokkides 7 ja 8, m

0 40 80 m

Märkused:

- Koordinaadid L-Est 97 süsteemis, kõrgused EH2000 süsteemis.
- Asendiplaan: Maa-ameti X-GIS kaardirakendus.
- Plaani koostamisel on kasutatud:
  - Maa-ameti väljastatud katastriüksuste piirandmeid (seisuga 21.03.2025);
  - Maa-ameti väljastatud kitsenduste andmeid (seisuga 28.10.2024);
  - Keskonnaregistri Kibuna maardla plokkide ja mäeeraldise piirandmeid (seisuga 31.12.2024);
  - "Kibuna kruusamaardla Kibuna IV uuringu ruumi geoloogilise uuringu aruanne (varu seisuga 01.01.2022)" (OÜ Inseneribüroo STEIGER, töö nr 24/5012).
- Mäeeraldise piiripunktide 1 ja 6 vahele jäetava nõlva nõlvus on 1:5, ülejäänud nõlvad 1:2.
- Kasutatud tarkvara: Bentley PowerCivil for Baltics V8i (litsents: 70000661800020).

Objekti nimetus ja aadress Kibuna II kruusakarjäär Saue vald, Harju maakond		Joonise sisu Korrastatud maa plaan	
Loa omanik Päidre Põllud OÜ Turu tn 34-213, 51014 Tartu metsamajandamiskeskus@gmail.com		Graafliline lisa 3/3 Mõõtkava 1 : 2000	
OÜ Inseneribüroo STEIGER Männiku tee 104, 11216 Tallinn +372 668 1011, info@steiger.ee		Koostas Hendrik Klaas /Allkirjastatud digitaalselt/ Kinnitas Erki Vaguri /Allkirjastatud digitaalselt/	
		Kuupäev 10.12.2025 Töö nr 25/5085	