


PROJEKTEERITAVA HOONE IDEEKAVAND

PINDADE EKSPLIKATSIOON 1. KORRUS		
Ruumi Nr	Ruumi nimetus	Pindala
01	ELUTUBA/KÖÖK	73,9
02	ESIK	18,7
03	WC	2,8
04	KODUHOID/DUŠŠ	5,0
05	KORIDOR	32,4
06	WC	3,5
08	TUBA	16,2
09	TUBA	13,7
10	TUBA	13,9
11	PUHKERUUM	18,0
12	DUŠŠ	2,1
13	LEIL	3,5
14	TEHNORUUM	4,0
15	PANIPAİK	3,6
16	GARAAŽ	21,6
		232,9 m²

LIKVIDEERITAV PUU EHITISEALUSELT PINDALALT

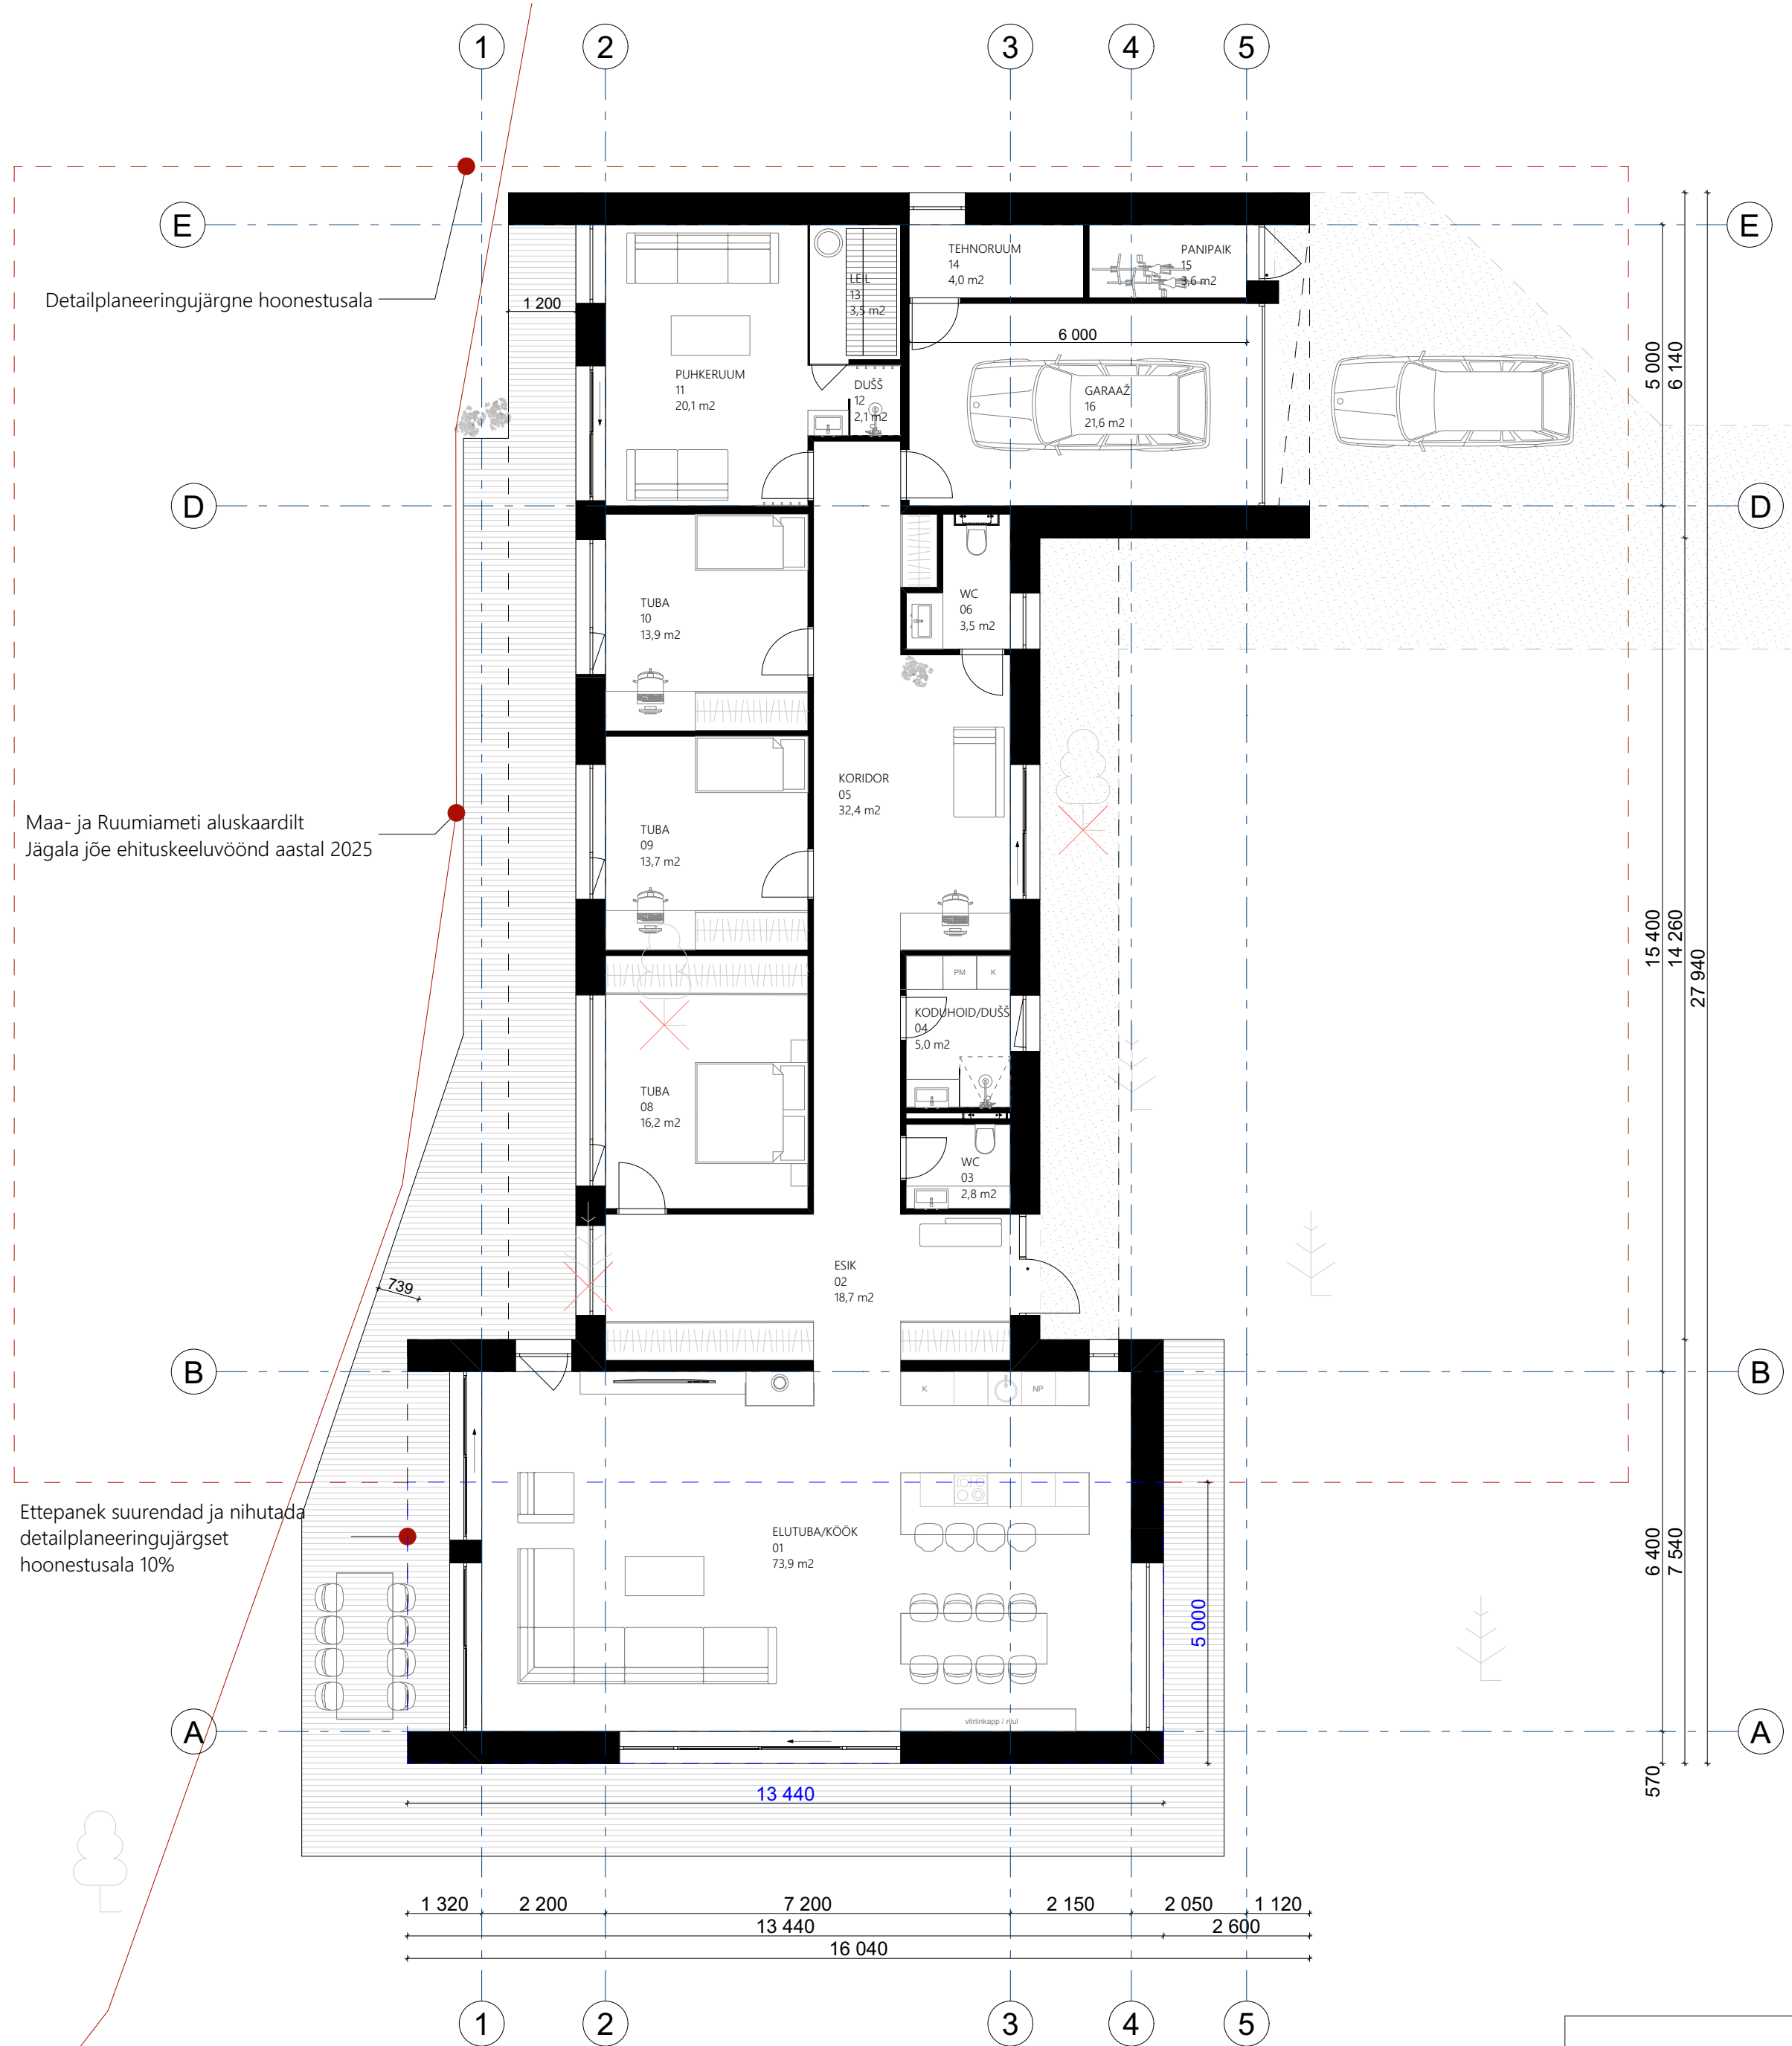

ARHITEKTUURINURK OÜ Reg. nr: 11938287, Endla 17-7, 10122 Tallinn, tel:+372 56474940		Projekti nimi: Jõeranna tee 7 elamu			
		Tellija: Ramon Kaju		Aadress: Jõeranna tee 7, Ruu küla, Jõelähtme vald, Harju mk.	
		Joonise nimetus:			
Projekti juht: Veiko Tein		ESIMESE-KORRUSE-PLAAN			
Vastutav arhitekt: Veiko Tein / allkirjastatud digitaalselt					
Arhitekt: Triin Leo					
		Töö nr. : 1825	Staadium: ES	Kuupäev: 2025-10-30	Mõõtkava: Joonise nr. : 1825 ES_AR-5-01