


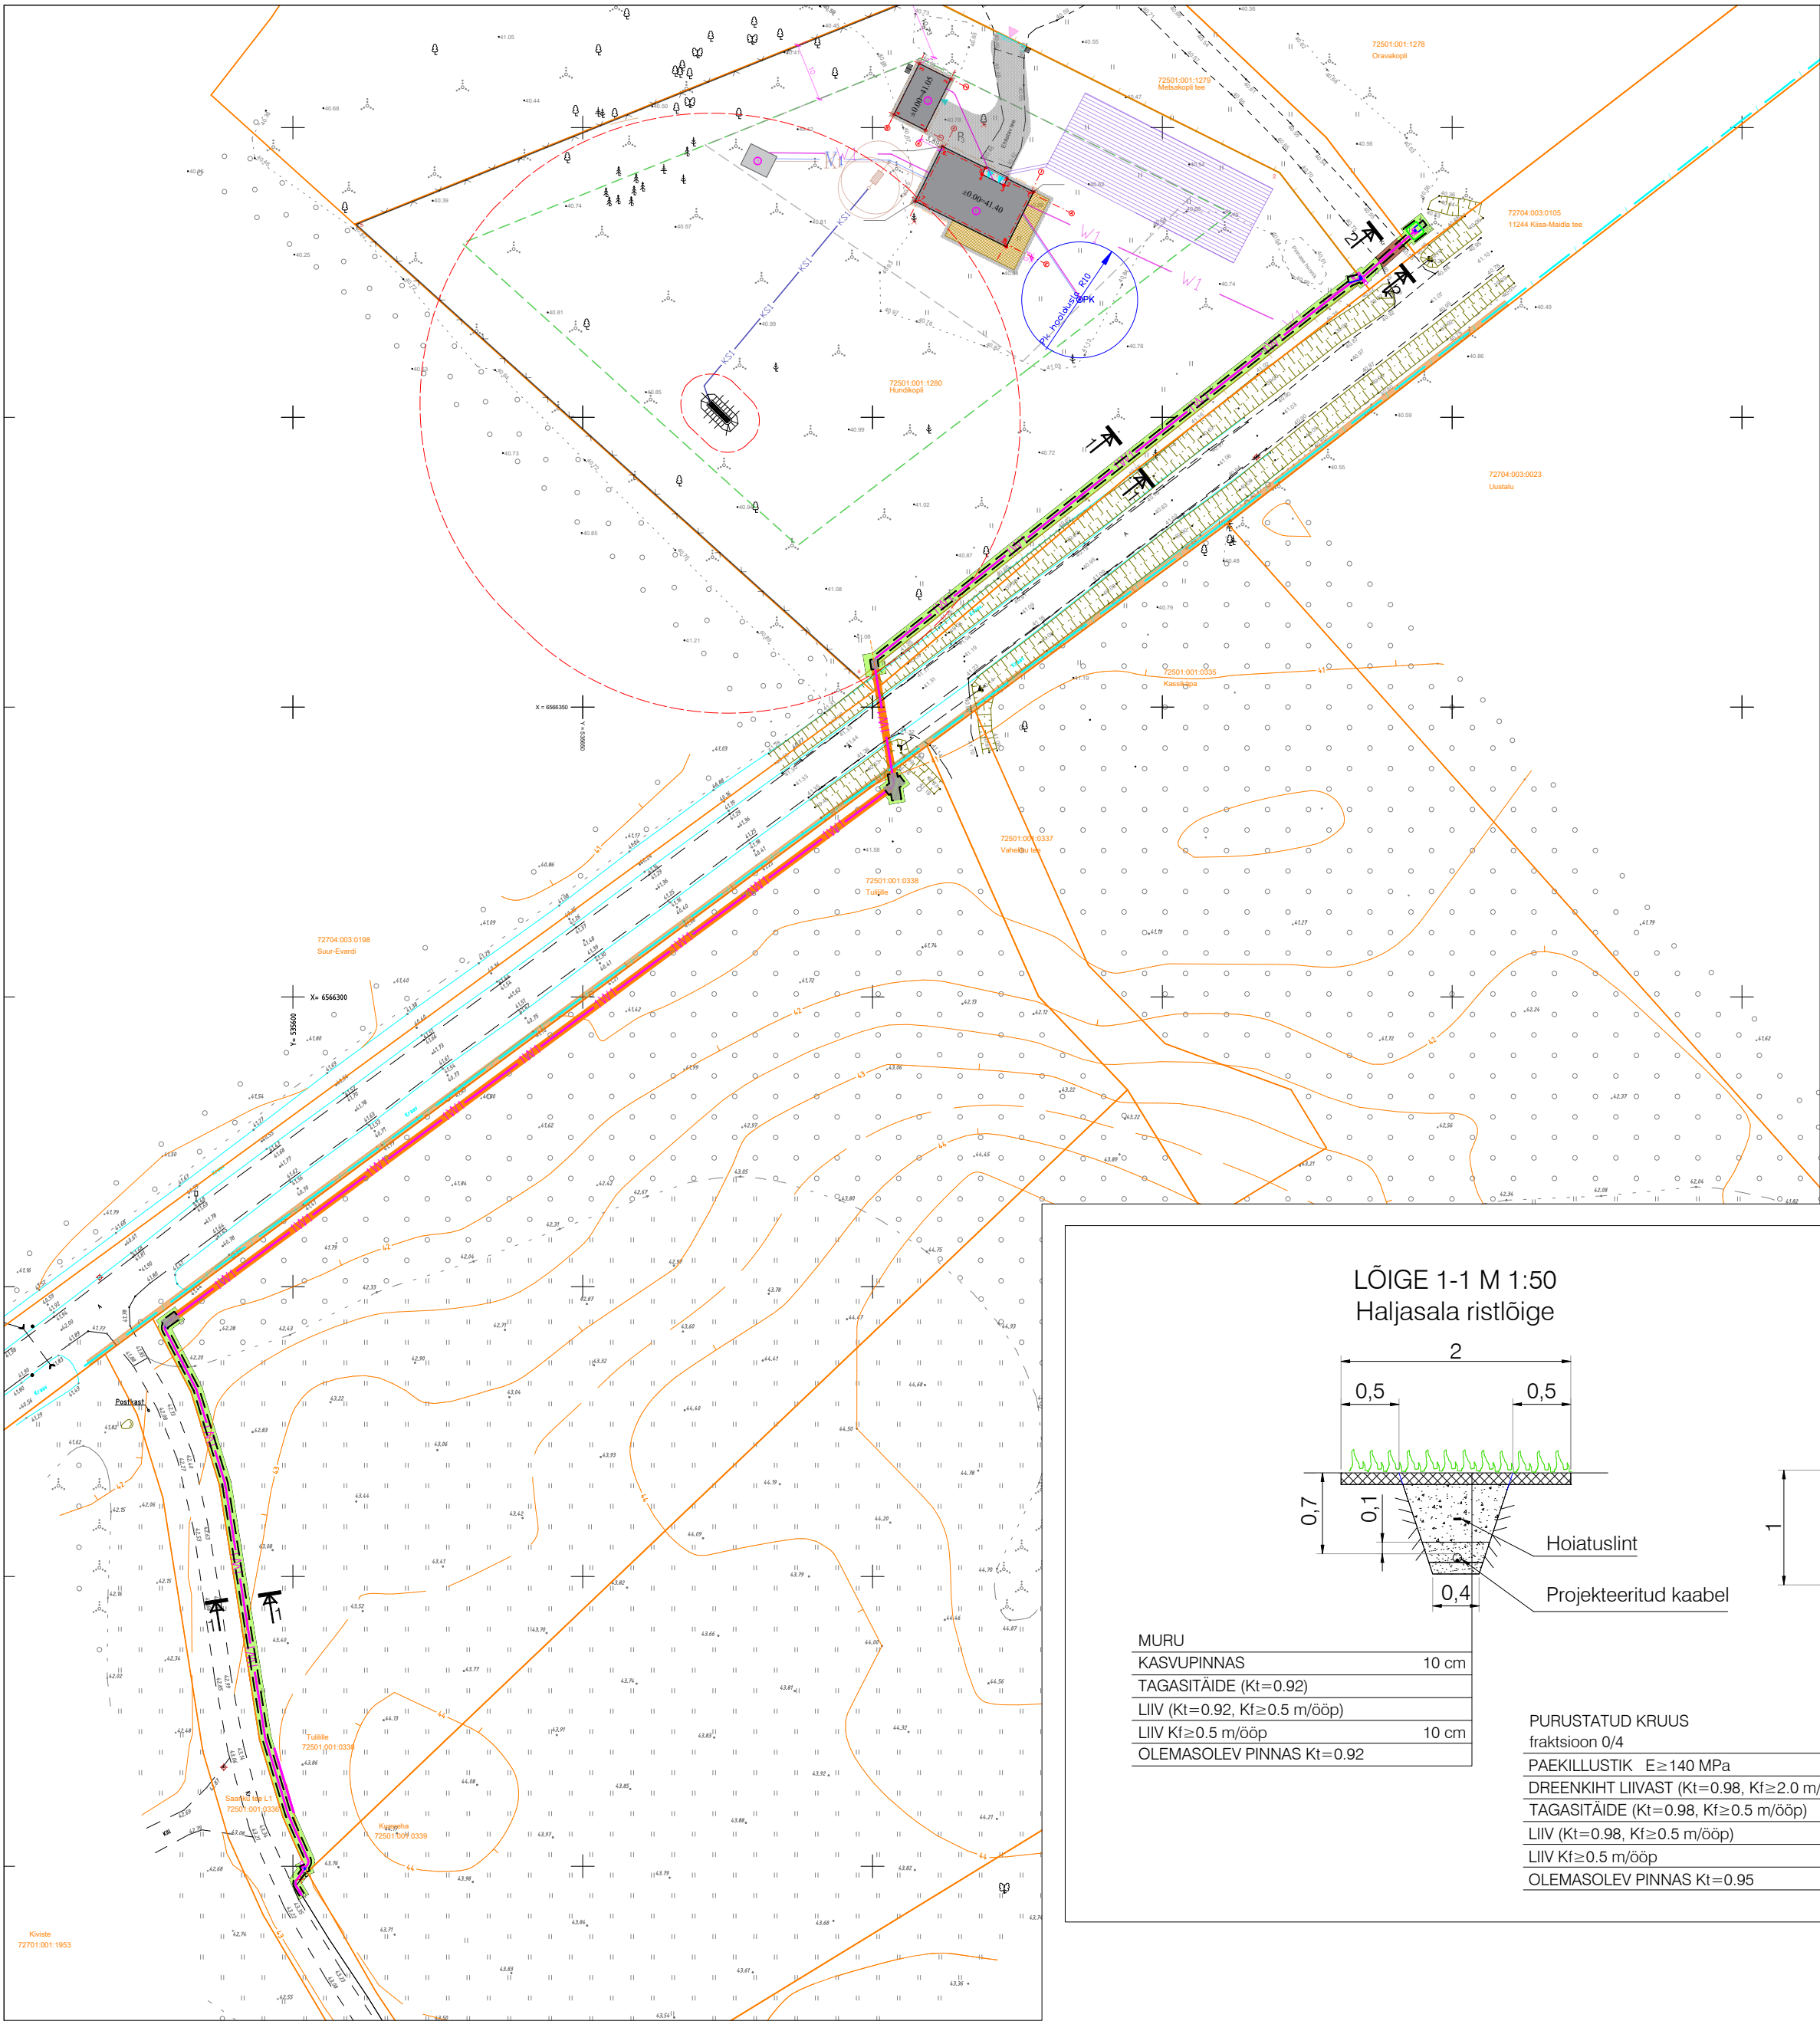

"Maidla küla sidetrass"
(OÜ ITK Inseneribüroo, töö nr 23025)
Ehitusteatis nr 2511201/47237

1/ Varem projekteeritud sidetrass
1/ Varem projekteeritud sidetrass kinnisel meetodil

"Üksikelamu ja abihoone ehitusprojekt"
(OÜ Planimeks, töö nr 2026134)
Ehitusloa taotlus nr 2611271/05053

Perspektiivne hoonestusala piir
Perspektiivne hooviala piir
Perspektiivne puitpiire h=1,6m
Perspektiivne võrkpiire h=1,6m
Perspektiivne sissepääs kinnistule
Perspektiivne sissepääs hoonesse

Perspektiivne terrass

Perspektiivne betoonkivist sillutisega teed-platsid
3-parkimiskohta

w1 Perspektiivne elektritrass
Ki Perspektiivne isovoolne kanalisatsiooni torustik
KSi Perspektiivne survekalistsiooni torustik
V1 Perspektiivne vesivarustus
Perspektiivne prügikonteineri asukoht
Perspektiivne komposteri asukoht - kinnistu piirist vähemalt 2 m kaugusel

Perspektiivne maakütte väliskontuur ca 500m²


TINGMÄRGID:

- xw1 - Projekteeritud kuni 1 kV maakaabelliin (x-kaablite arv) PVC kaitsetorus
- Projekteeritud maakaabelliini paigaldus kinnisel meetodil
- Projekteeritud kinnise meetodi pilootpuurimine
- Projekteeritud PVC reservkaitsetoru
- Projekteeritud jätkumuhv kuni 1 kV kaabliil
- Projekteeritud jaotuskilp
- Projekteeritud liitumiskilp kordusmaandusega
- Projekteeritud kilbi reaalsuurus ja täpne asukoht
- Projekteeritud maanduspaigaldis (potentsiaalitasandusrõngas)
- Tööst välja viidav MP kaabelliin (kaabel jääb pingetuna maasse)
- Olemasolev elektrikilp
- Olemasolev kaitsetoru
- Olemasolev MP kaabelliin
- Krundi piir

TEE-EHITUSLIK OSA:


- Taastatav sõidutee kruuskate, 11m²
- Taastatav haljasala, 485m²
- Kaeviku tsoon

LÕIGE 1-1 M 1:50
Haljasala ristlõige

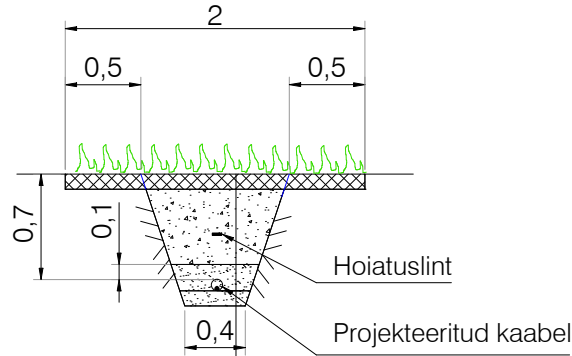

MURU	10 cm
KASVUPINNAS	
TAGASITÄIDE (Kt=0.92)	
LIIV (Kt=0.92, Kf≥0.5 m/ööp)	
LIIV Kf≥0.5 m/ööp	10 cm
OLEMASOLEV PINNAS Kt=0.92	

LÕIGE 2-2 M 1:50
Kruuskatte ristlõige

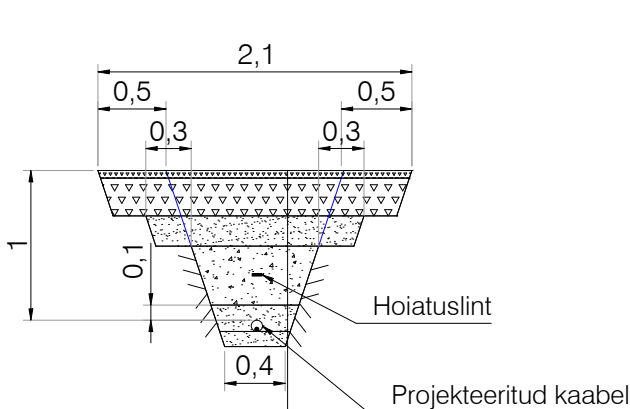

PURUSTATUD KRUUS	5 cm
fraktsioon 0/4	
PAEKILLUSTIK E≥140 MPa	15 cm
DREENKIHT LIIVAST (Kt=0.98, Kf≥2.0 m/ööp)	20 cm
TAGASITÄIDE (Kt=0.98, Kf≥0.5 m/ööp)	
LIIV (Kt=0.98, Kf≥0.5 m/ööp)	
LIIV Kf≥0.5 m/ööp	10 cm
OLEMASOLEV PINNAS Kt=0.95	

MÄRKUSED:

- Kõlvikult koristada tööde käigus tekkinud ehitusjätmeid.
- Täitematerjal ei tohi sisaldada suuri kive (≥ 15 cm), kõrvalisi esemeid, turvast, pehmet savi, puidu- või raadamisjätmeid, jääd, lund ja külmunud pinnast (pinnasekamakaid), muid kahjustavaid aineid ning jätmeid. Talvetingimustes kasutada tagasitäitena ainult sulasid ja kergesti tihendatavaid materjale.
- Mulla huumuse sisaldus peab olema vähemalt 3%. Kasvumuld peab olema mineraalmuld nõrgalt happelise või neutraalse reaktsiooniga (pH 4.0...7.5). Võimalik on kasutada olemasolevat kooritavat kasvupinnast, mis võib sisalda huumust, kuid ei sisalda suuri kive ja taimede kahjulikke jätmeid ning tihendada nii, et ei tekiks vajumisi ja vee kogunemise lohkusid. Ei tohi kasutada külmunud pinnast ja turvast.
- Tööde teostamise käigus lähtuda olemasolevatest katete kõrgusarvudest. Olemasoleva ja taastava katendipiiri ühtlustada, vertikaalplaneering täpsustatakse kohapeal. Jälgida olemasoleva katte piki- ja põikkaldeid.
- Taastatavad katted viia sujuvalt kokku olemasolevaga.
- Katete taastamise ulatused vastavalt plaanile. Kaeviku laiust täpsustatakse ehituse käigus.
- Kui kaevetööde käigus rikutakse suuremat ala kui joonisel näidatud tuleb ka see nõuetekohaselt taastada.
- Kui kaevetööde käigus selgub, et olemasolev konstruktsioon erineb projekteeritud, taastada olemasoleva konstruktsiooni järgi.

Töö nimetus: Oravakopli ja Hundikopli liitumine madalpingel				Objekti aadress: Oravakopli, Hundikopli Maidla küla, Saue vald, Harju maakond			
Tellija Elektrilevi OÜ		Joonise nimetus: KATETE TAASTAMISE PLAAN, RISTLÕIKED		 OÜ PLUVO EESTI Varvi tn 4, 10621 Tallinn, Eesti e-mail : info@pluvo.ee www.pluvo.ee		MTR nr. TEL003705	
Kontrollis	N. Demeštšenko	31.07.26					
Koostas	N. Demeštšenko	31.07.26		Töö nr: PL25-55-29		Staadium: TP	Version: v01
		Joon. nr: TL-5	Möötkava: 1:1000	Faili nimi: PL255529_TP_EL-4-02_TL-5-01_katted-loiked.dwg		Leht: 1/1	