

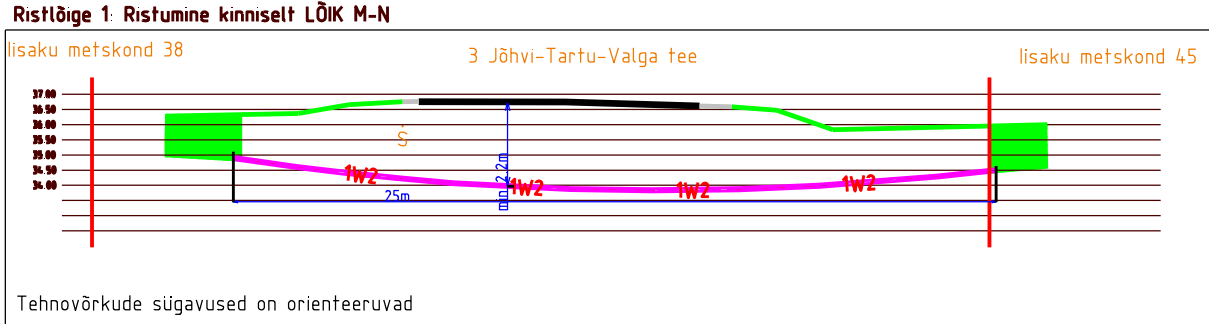
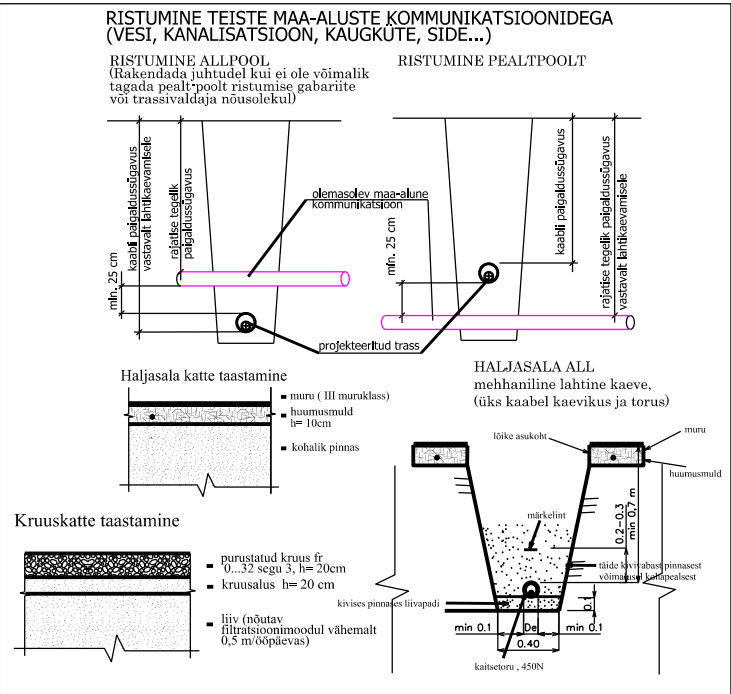


Märkused:
1. Projekt on teostatud digitaliseeritud alusplaanile vastavalt Elektrilevi OÜ poolt väljastatud projekterimisülesandele nr 468870.
2. Kaablite ja elektriseadmete paigaldamisel järgida kehtivates normdokumentides sätestatud ja valmistajatehase nõudeid.
3. Enne ehitustööde algust tuleb projekteeritud kaabitrassi asukoht looduses maha märkida.
4. Maakaabel paigaldada kogu mahus kaitsetorusse 0,7 m sügavusele või vastavalt joonisel viidatule.
5. Ristumised teiste kommunikatsioonidega vt. seletuskirjast.
6. Kõik trassid on kooskõlastatud maamanageri ja teiste kommunikatsioonide valdajatega.

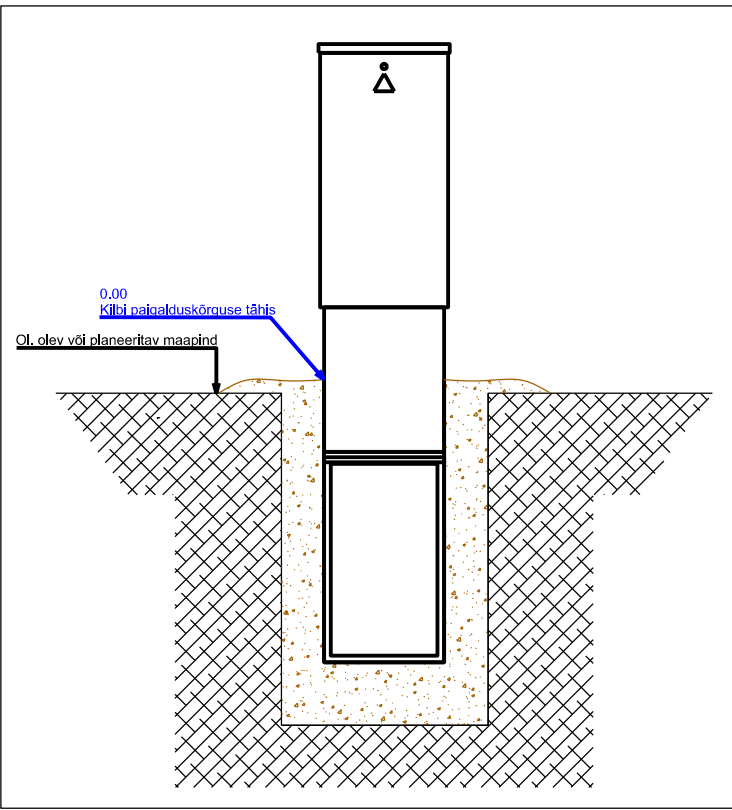

TINGMARGIO ASENDIPLAANIL:	
— Tw2 — Tw2 —	Projekteeritud kp kaabitrass 750N kaitsetorus
Tw1 — Tw1 —	Projekteeritud 0,4 kV kaabitrass 750N kaitsetorus
Tw1 — Tw1 —	Projekteeritud liitumiskilp, jaotuskilp
— S — S —	Projekteeritud maandus
— K — K —	Projekteeritud kaablikaitsetoru 1250N
— V — V —	Olemasolev mp kaabel
— S — S —	Olemasolev kp kaabel
— S — S —	Olemasolev mp õhuliin
— S — S —	Olemasolev kp õhuliin
— S — S —	Olemasolev sidetrass
— S — S —	Olemasolev drenaažitrass
— S — S —	Olemasolev kanalatsiooni/ survekanali trass
— S — S —	Olemasolev veetrass
— S — S —	Katastriüksuse piir
— S — S —	Hajastuse taastamine (kaevetööde ala)
— S — S —	Kruusa/killustikkattega tee taastamine

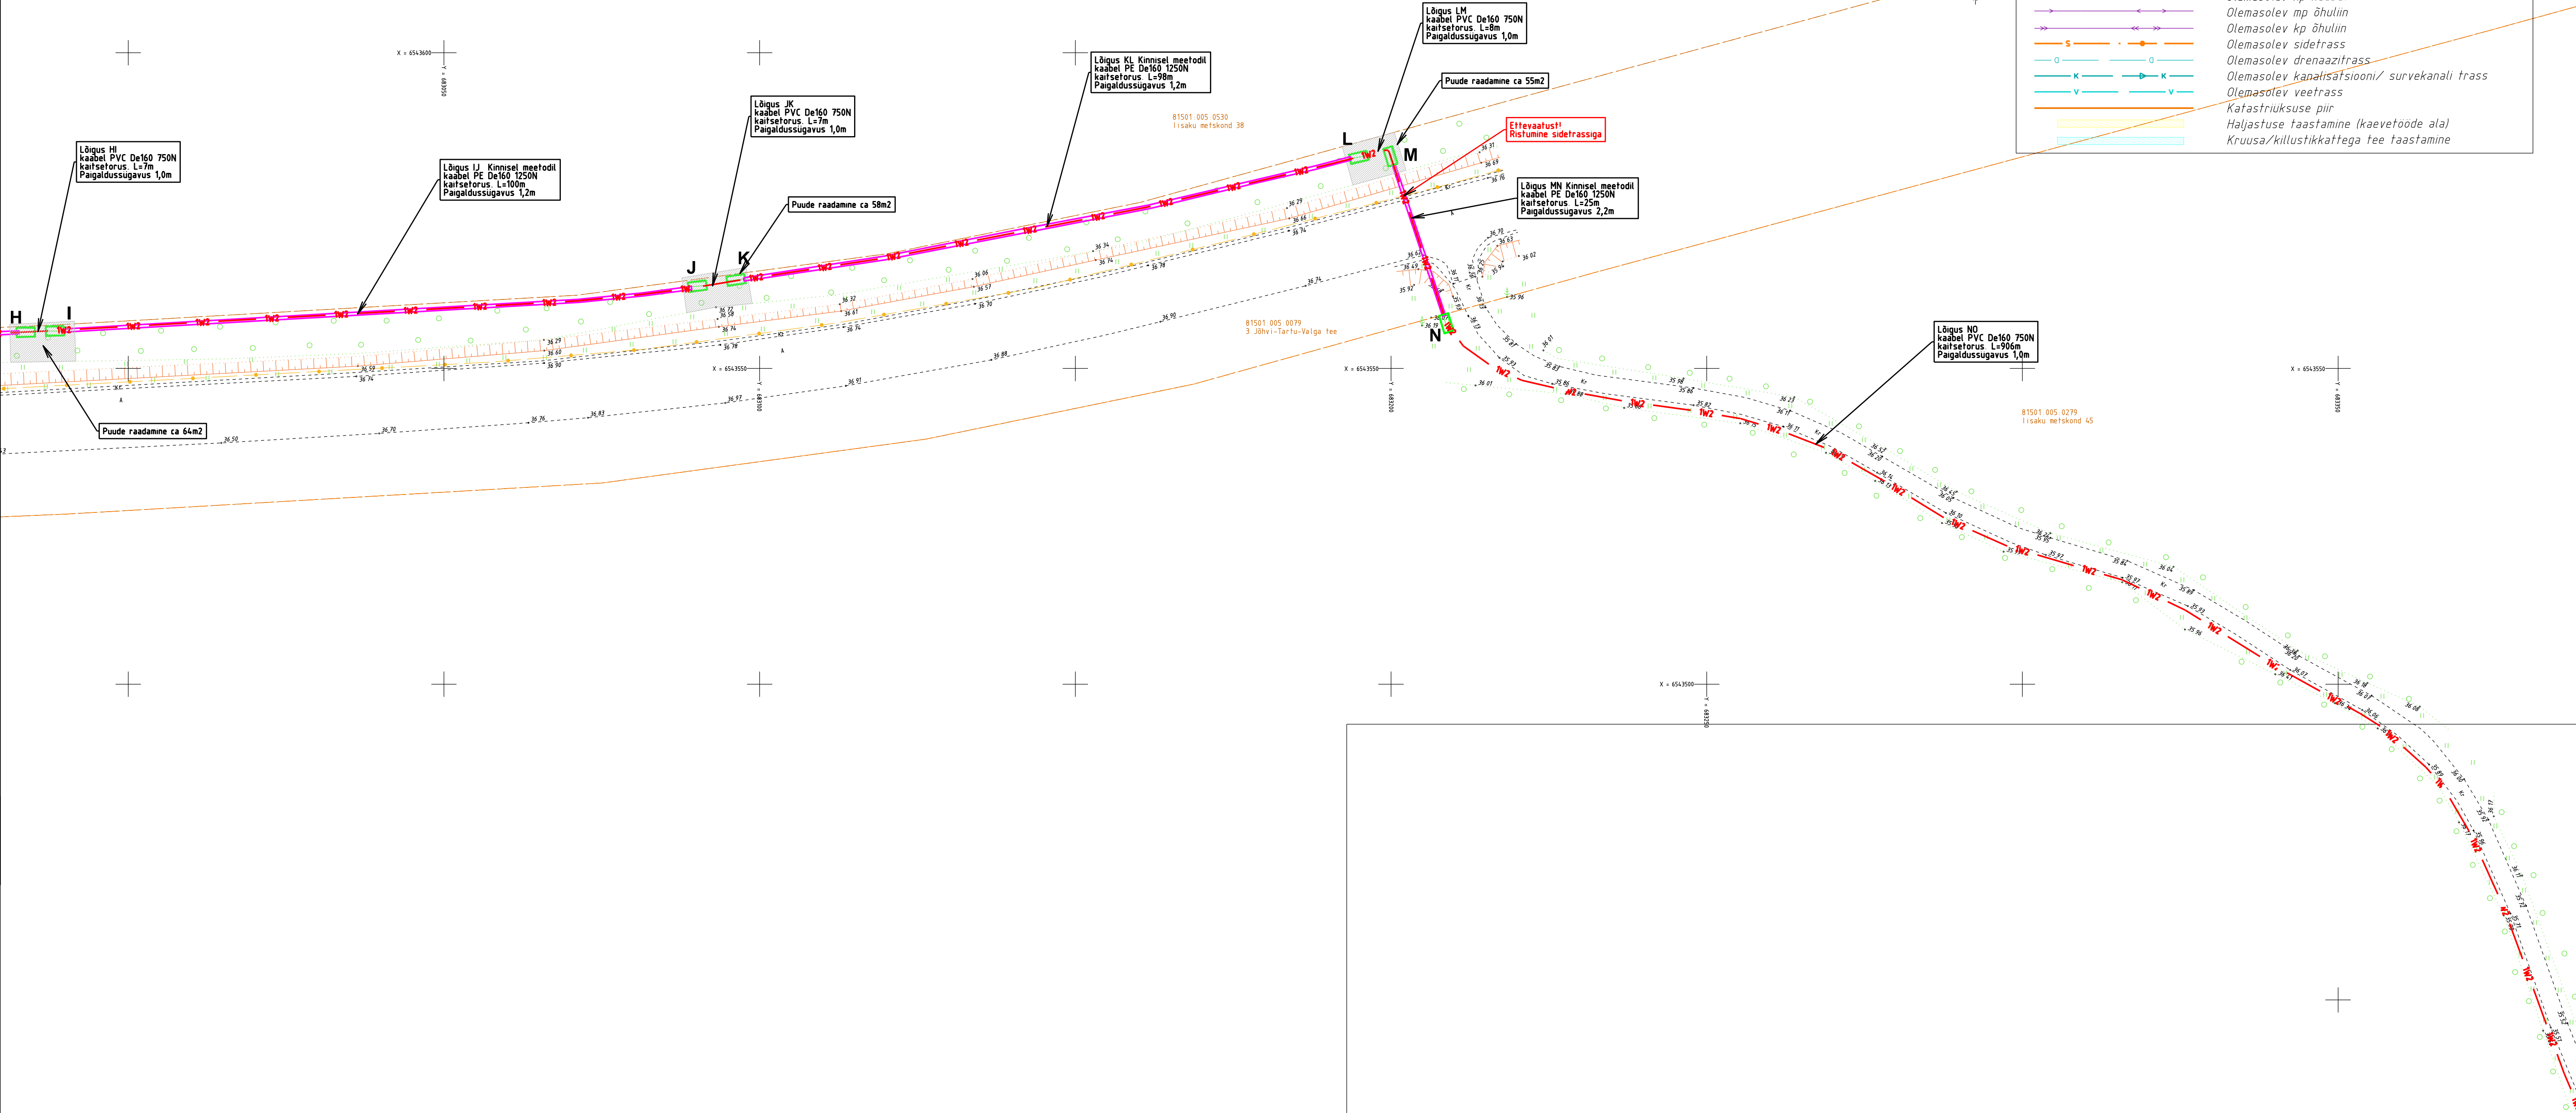

Tellijä: Elektrilevi OÜ	Töö nimetus: Liivaranna detailplaneeringuala liitumine elektrivõrguga. Rannapungerja, Alutaguse vald, Ida-Viru maakond. LC1552. Tööprojekt	Joonise nimetus: Asendiplaani osa
Address: Põleväli 2-2, Ülenurme Tartumaa, 61714	Reg nr: 12688881	Telefon: +372 5534119
e-mail: jaanus@stromtec.ee	Projektant: Jaanus Kaldja	Kuupäev: 01.10.2024
Töö nr: 24-124	Joon nr: 002	Mõõtkava: M1:500 A1