

Märksused:





- 1. Projekt on teostatud digitaliseeritud aluspilaaride vastavalt Elektrilevi OÜ poolt väljastatud projekteerimisülesannete nr 468870
- 2. Kahtlase ja elektriseaduste paigaldamisel järgida kehtivates normdokumentides sätestatud ja valmistajatehase nõudeid.

Normdokumentide nimemirka vt. seletuskirja.

- 3. Enne ehitustööde algust tuleb projekteeritud kaabliiristi asukoht loodusess maha märkida.
- 4. Ehitustööde paigaldamisel kogu mahus kaabliiristi kõrgus peab olema vähemalt 0,7 m sügavusse või vastavalt joonisel viidatud.

Ristumised teiste kommunikatsioonidega vt. seletuskirja.

- 5. Kõik trassid on kooskõllastatud maamajaga ning teiste kommunikatsioonide vältajatega.

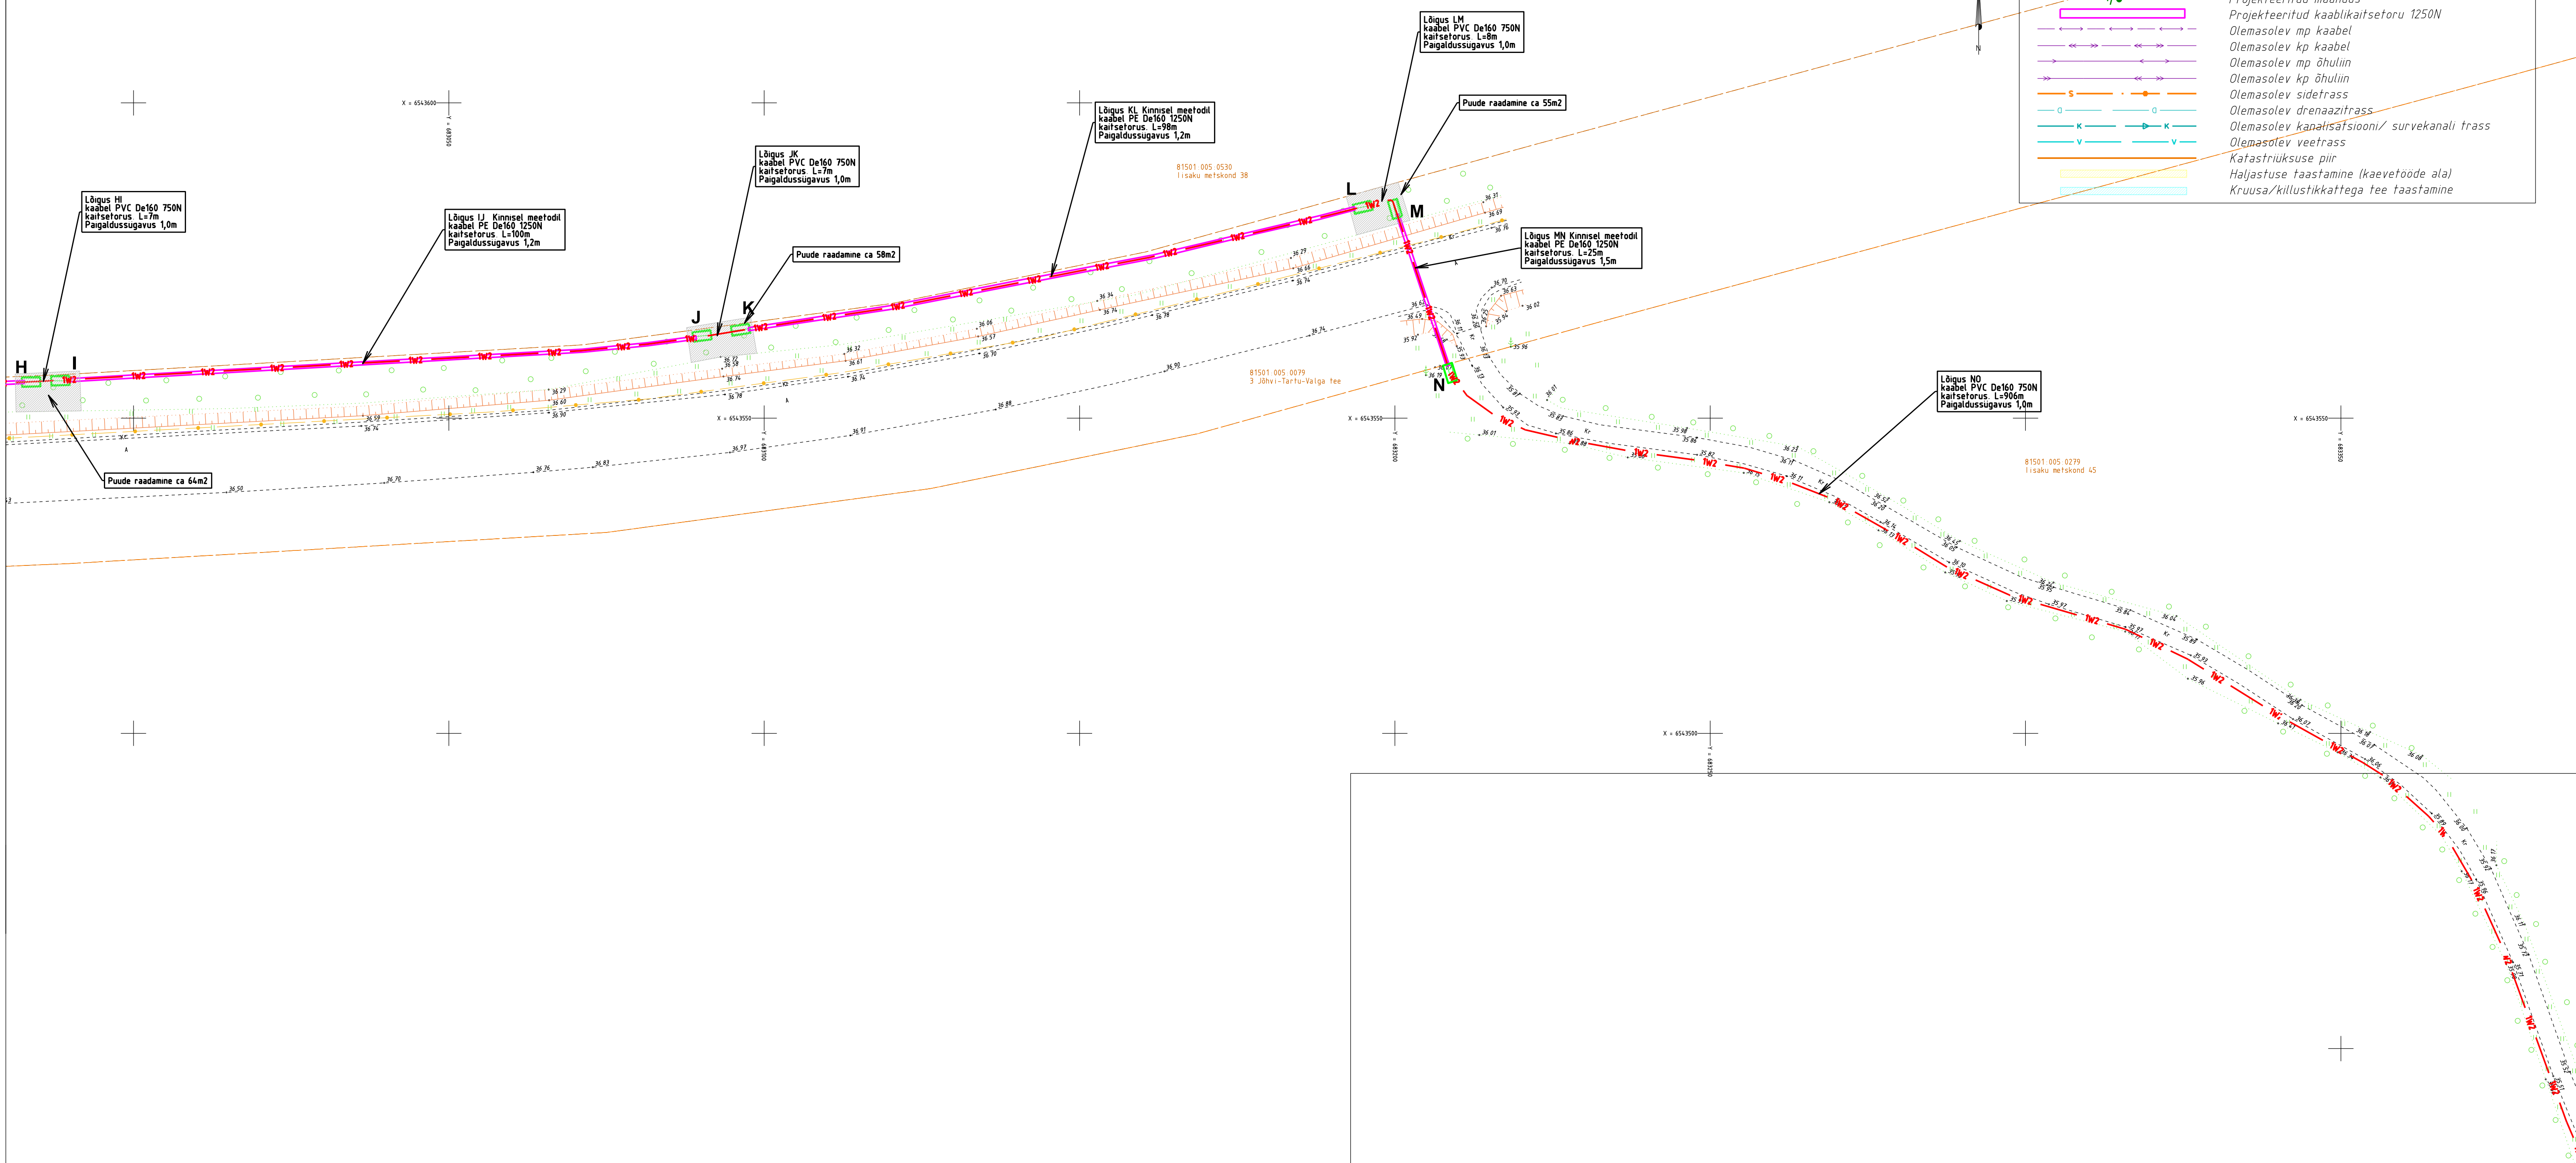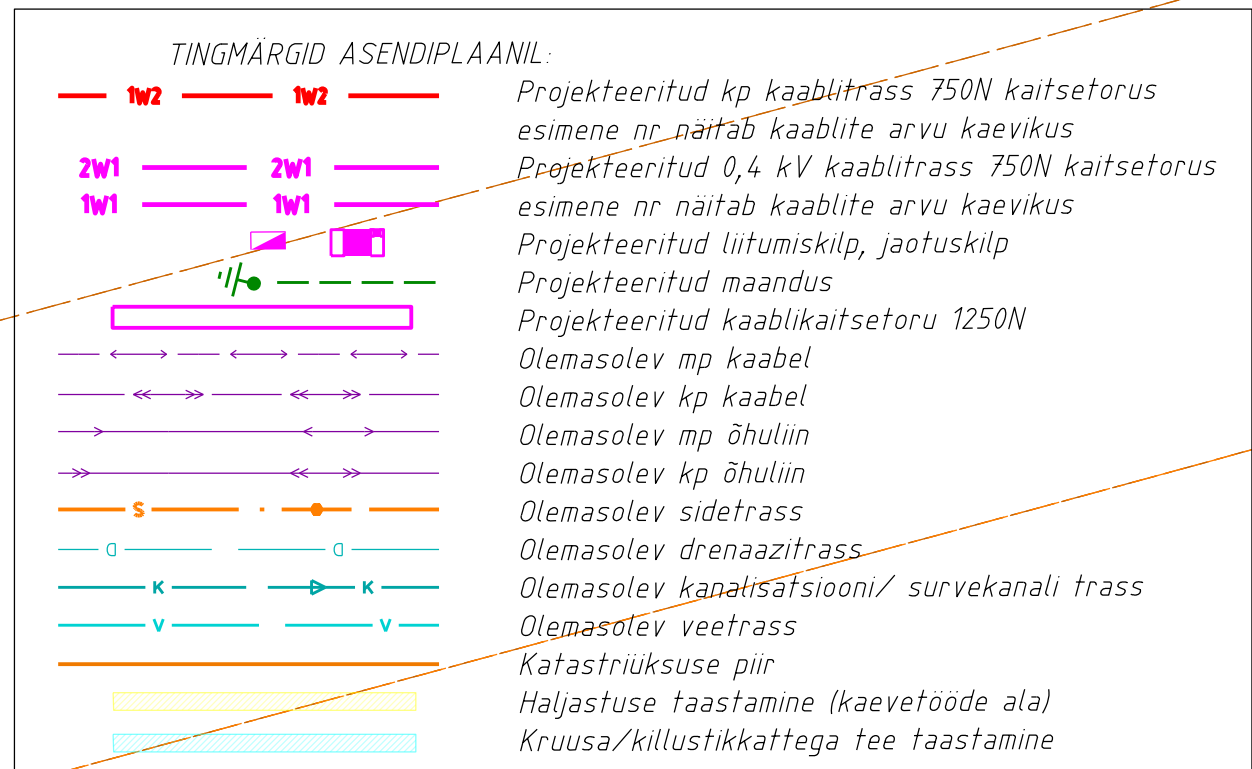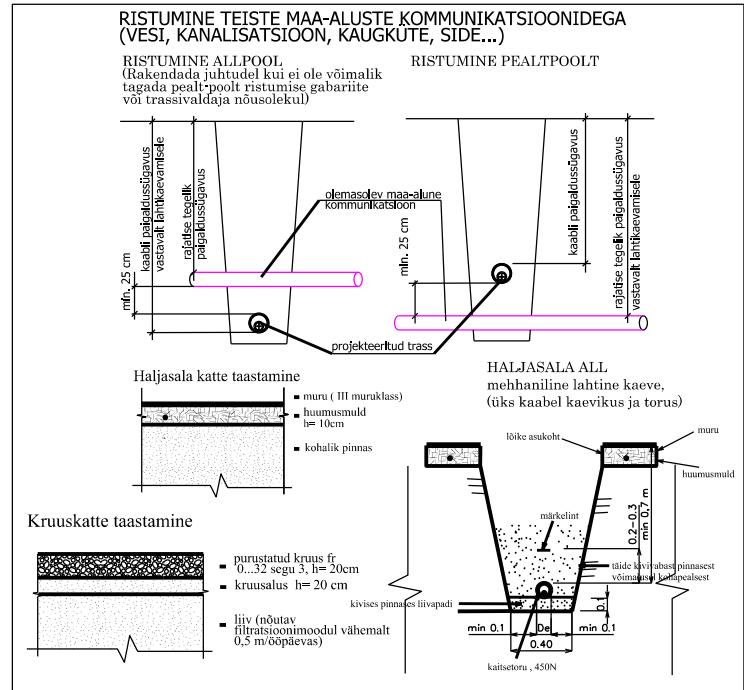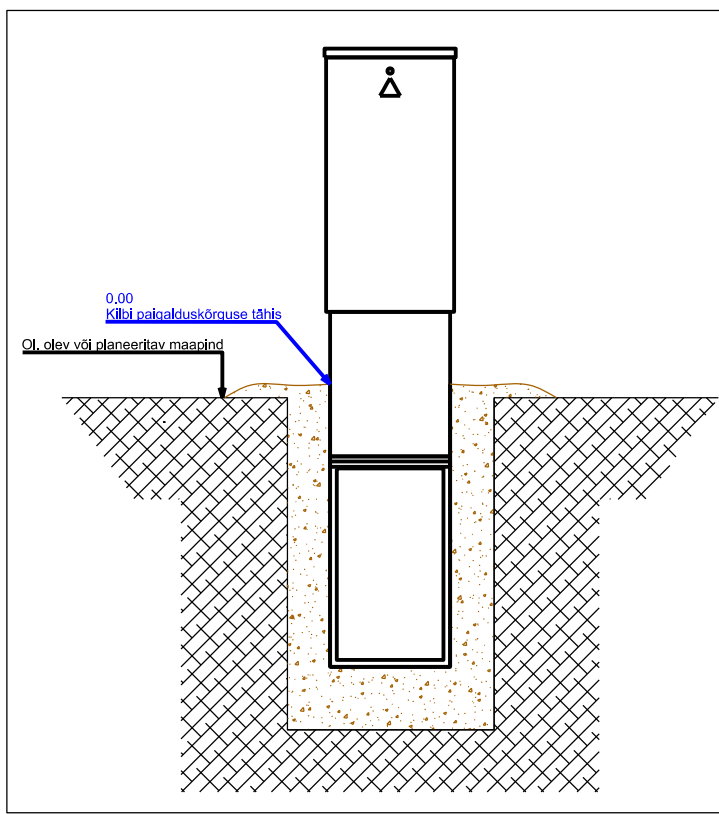

Tella:	STROMTEC		Address:	Päävälille 2-2, Utunurme Turtunmaa, 61714 TEL002388 12688811	Kuupäivä: 01.10.2024
Elektrilievi OÜ			MTR:		Töö nr: 24-124
			Reg. nr:	12688811	Jaanuri: 002
			Telefon:	+352 553411	
			e-mail:	jaanus@stromtec.ee	Möödaka: M1:500 A1
Töö nimetus:	Liivaranga detaillaaneringuala liitumine elektrivõruga. Rannapargi, Alutaguse, Ida- Viru maakond. LC1552. Tööprojekt				
Joonise nimetus:	Asendiplaani osa				