


Kurekivi tee 10
65301:002:1106

Kalevi tee 2
65301:002:1049

Hüdrandi toimivusraadius R100

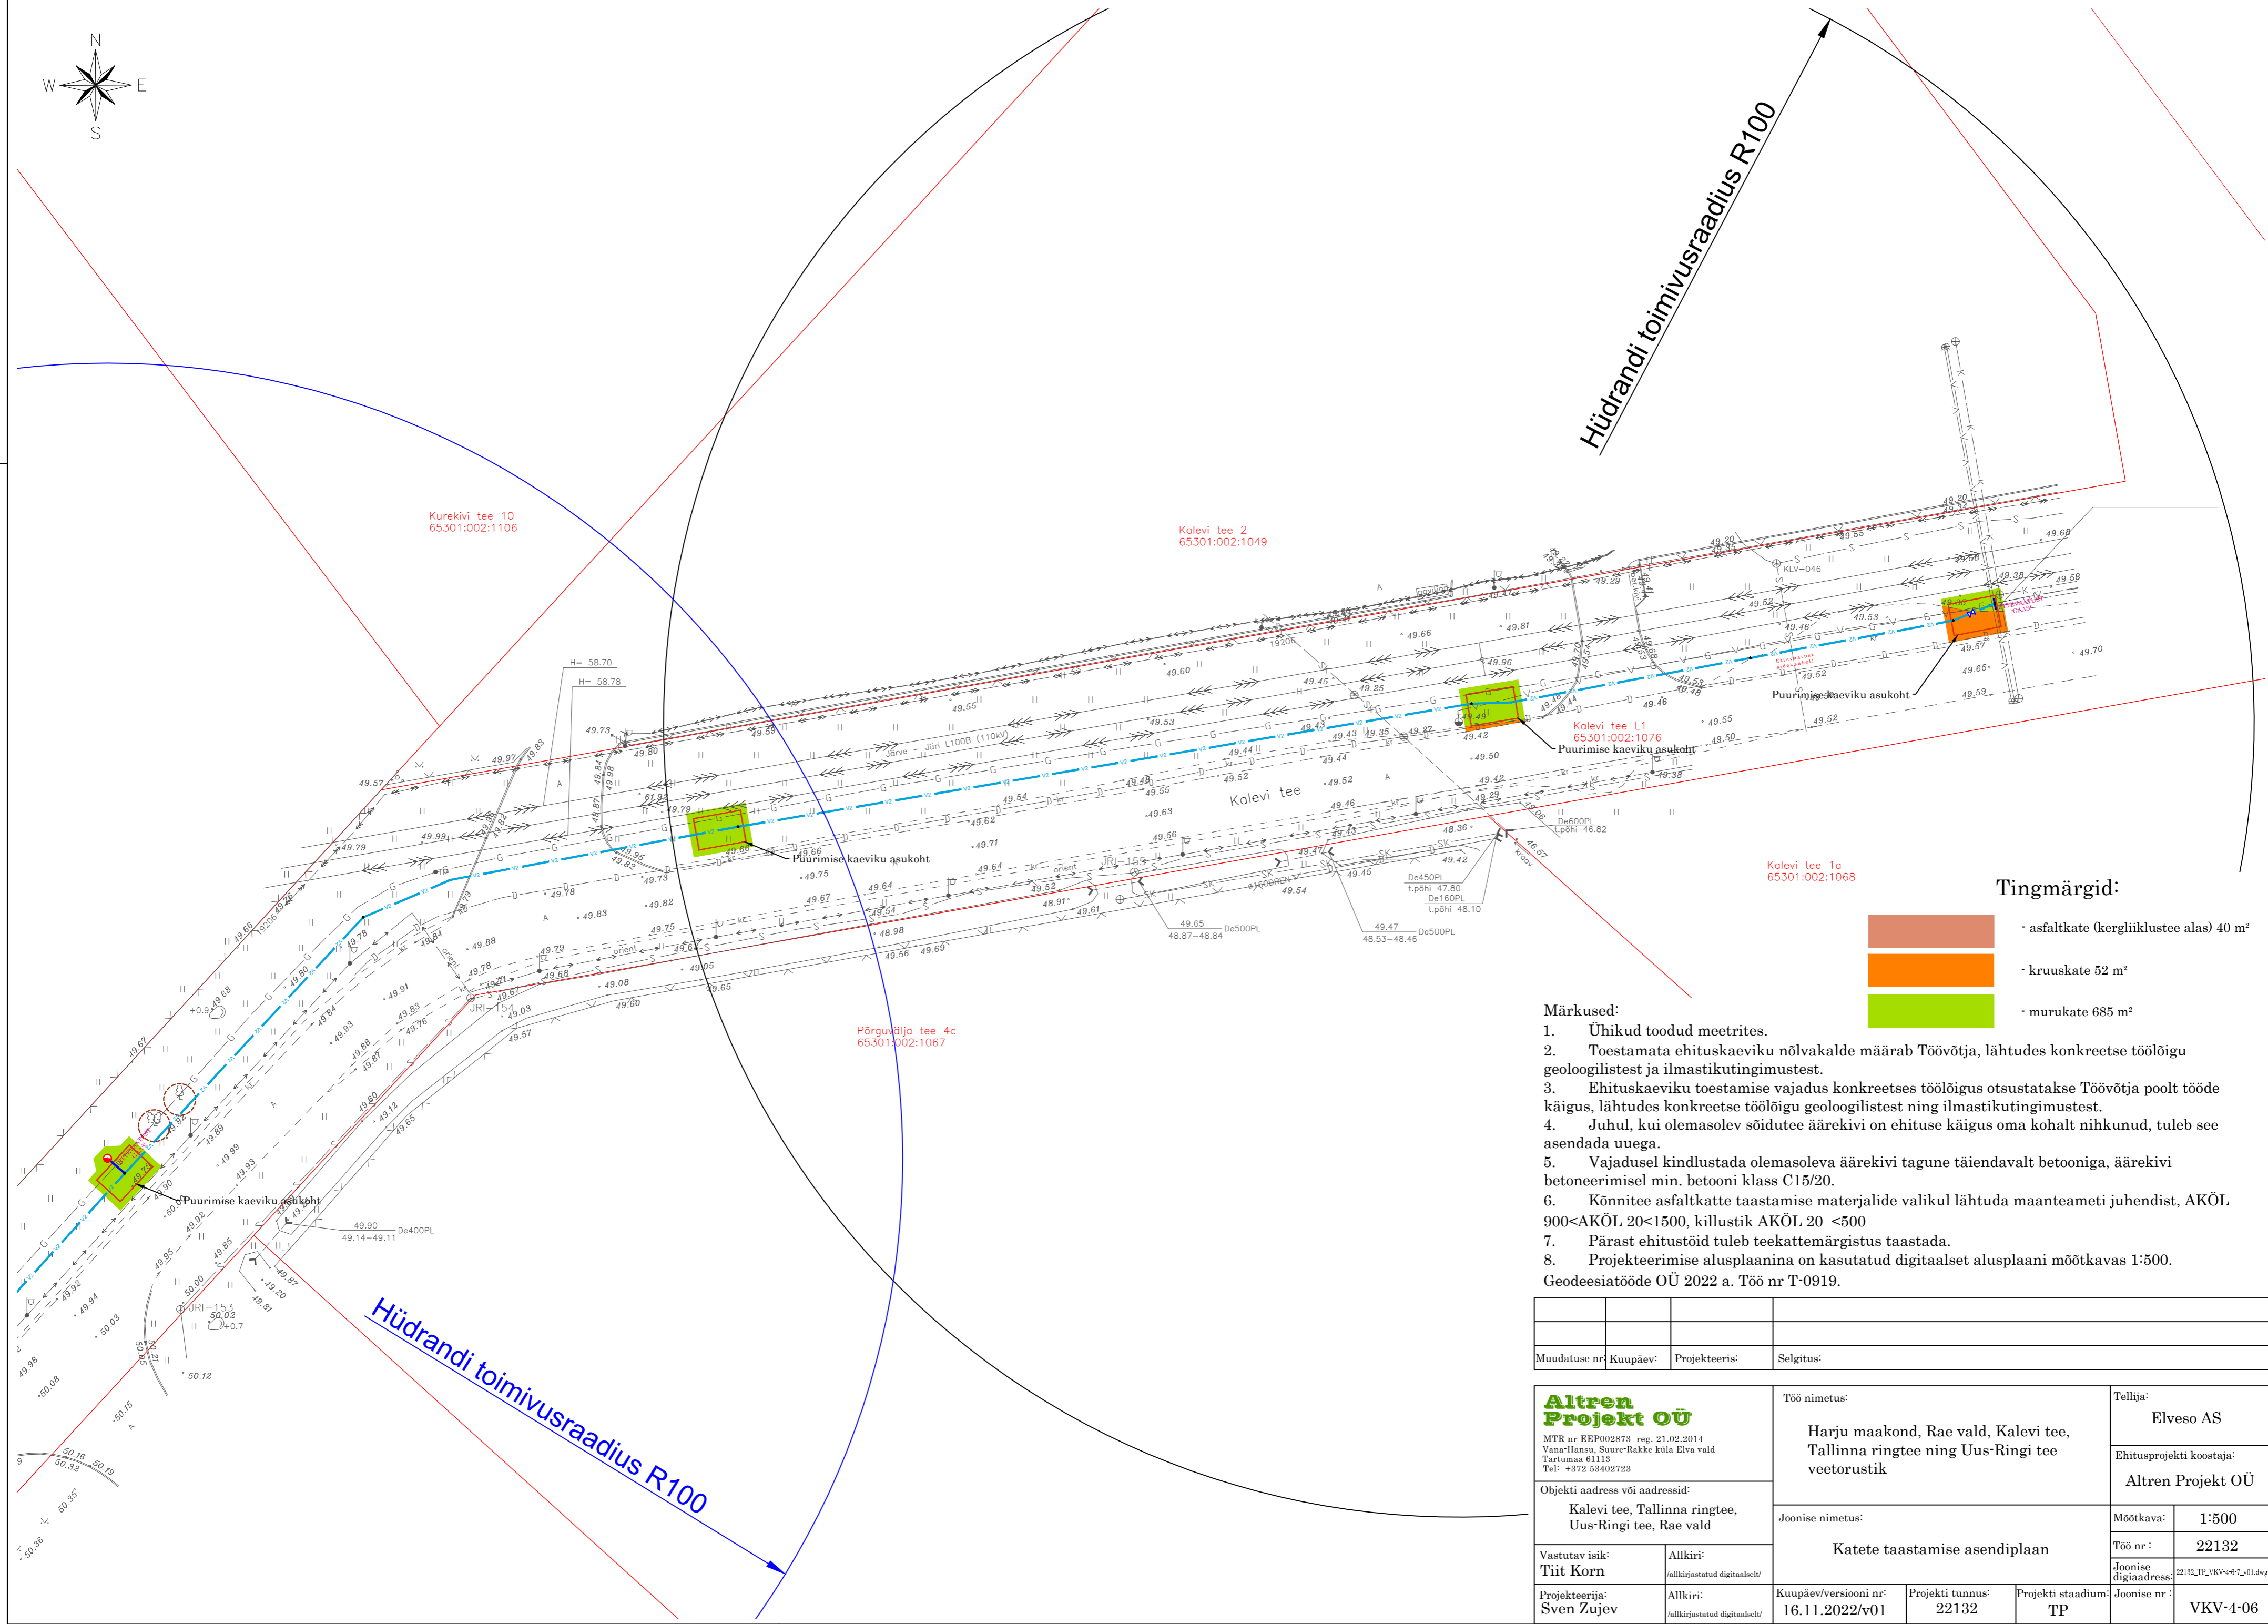

Kalevi tee 1a
65301:002:1068

Tingmärgid:

- asfaltkate (kergliiklustee alas) 40 m²
- kruuskate 52 m²
- murukate 685 m²

Märkused:

1. Ühikud toodud meetrites.
 2. Toestamata ehituskaeviku nõlvakalde määrab Töövõtja, lähtudes konkreetse tööloigu geoloogilistest ja ilmastikutingimustest.
 3. Ehituskaeviku toetamise vajadus konkreetsetes tööloiguis otsustatakse Töövõtja poolt tööde käigus, lähtudes konkreetse tööloigu geoloogilistest ning ilmastikutingimustest.
 4. Juhul, kui olemasolev sõidutee äärekivi on ehituse käigus oma kohalt nihkunud, tuleb see asendada uuega.
 5. Vajadusel kindlustada olemasoleva äärekivi tagune täiendavalt betooniga, äärekivi betoneerimisel min. betooni klass C15/20.
 6. Kõnnitee asfaltkatte taastamise materjalide valikul lähtuda maanteameti juhendist, AKÖL 900<AKÖL 20<1500, killustik AKÖL 20 <500
 7. Pärast ehitustööd tuleb teekattemärgistus taastada.
 8. Projekteerimise alusplaanimina on kasutatud digitaalset alusplaani mõõtkavas 1:500.
- Geodesiatööde OÜ 2022 a. Töö nr T-0919.

Muudatuse nr:	Kuupäev:	Projekteeris:	Selgitus:

Altren Projekt OÜ <small>MTR nr EEP002873 reg. 21.02.2014 Vana-Hansu, Saure-Rakke küla Elva vald Tartumaa 61113 Tel: +372 53402723</small>		Töö nimetus: Harju maakond, Rae vald, Kalevi tee, Tallinna ringtee ning Uus-Ringi tee veetorustik		Tellija: Elveso AS	
Objekti aadress või aadressid: Kalevi tee, Tallinna ringtee, Uus-Ringi tee, Rae vald		Joonise nimetus: Katete taastamise asendiplaan		Ehitusprojekti koostaja: Altren Projekt OÜ	
Vastutav isik: Tiit Korn		Allkiri: <small>/allkirjastatud digitaalselt/</small>		Mõõtkava: 1:500	
Projekteerija: Sven Zujev		Allkiri: <small>/allkirjastatud digitaalselt/</small>		Töö nr : 22132	
Kuupäev/versiooni nr: 16.11.2022/v01		Projekti tunnus: 22132		Projekti staadium: TP	
Joonise nr : VKV-4-06		Joonise digiaadress: <small>22132_TP_VKV-4-07_01.dwg</small>		Joonise nr : VKV-4-06	