


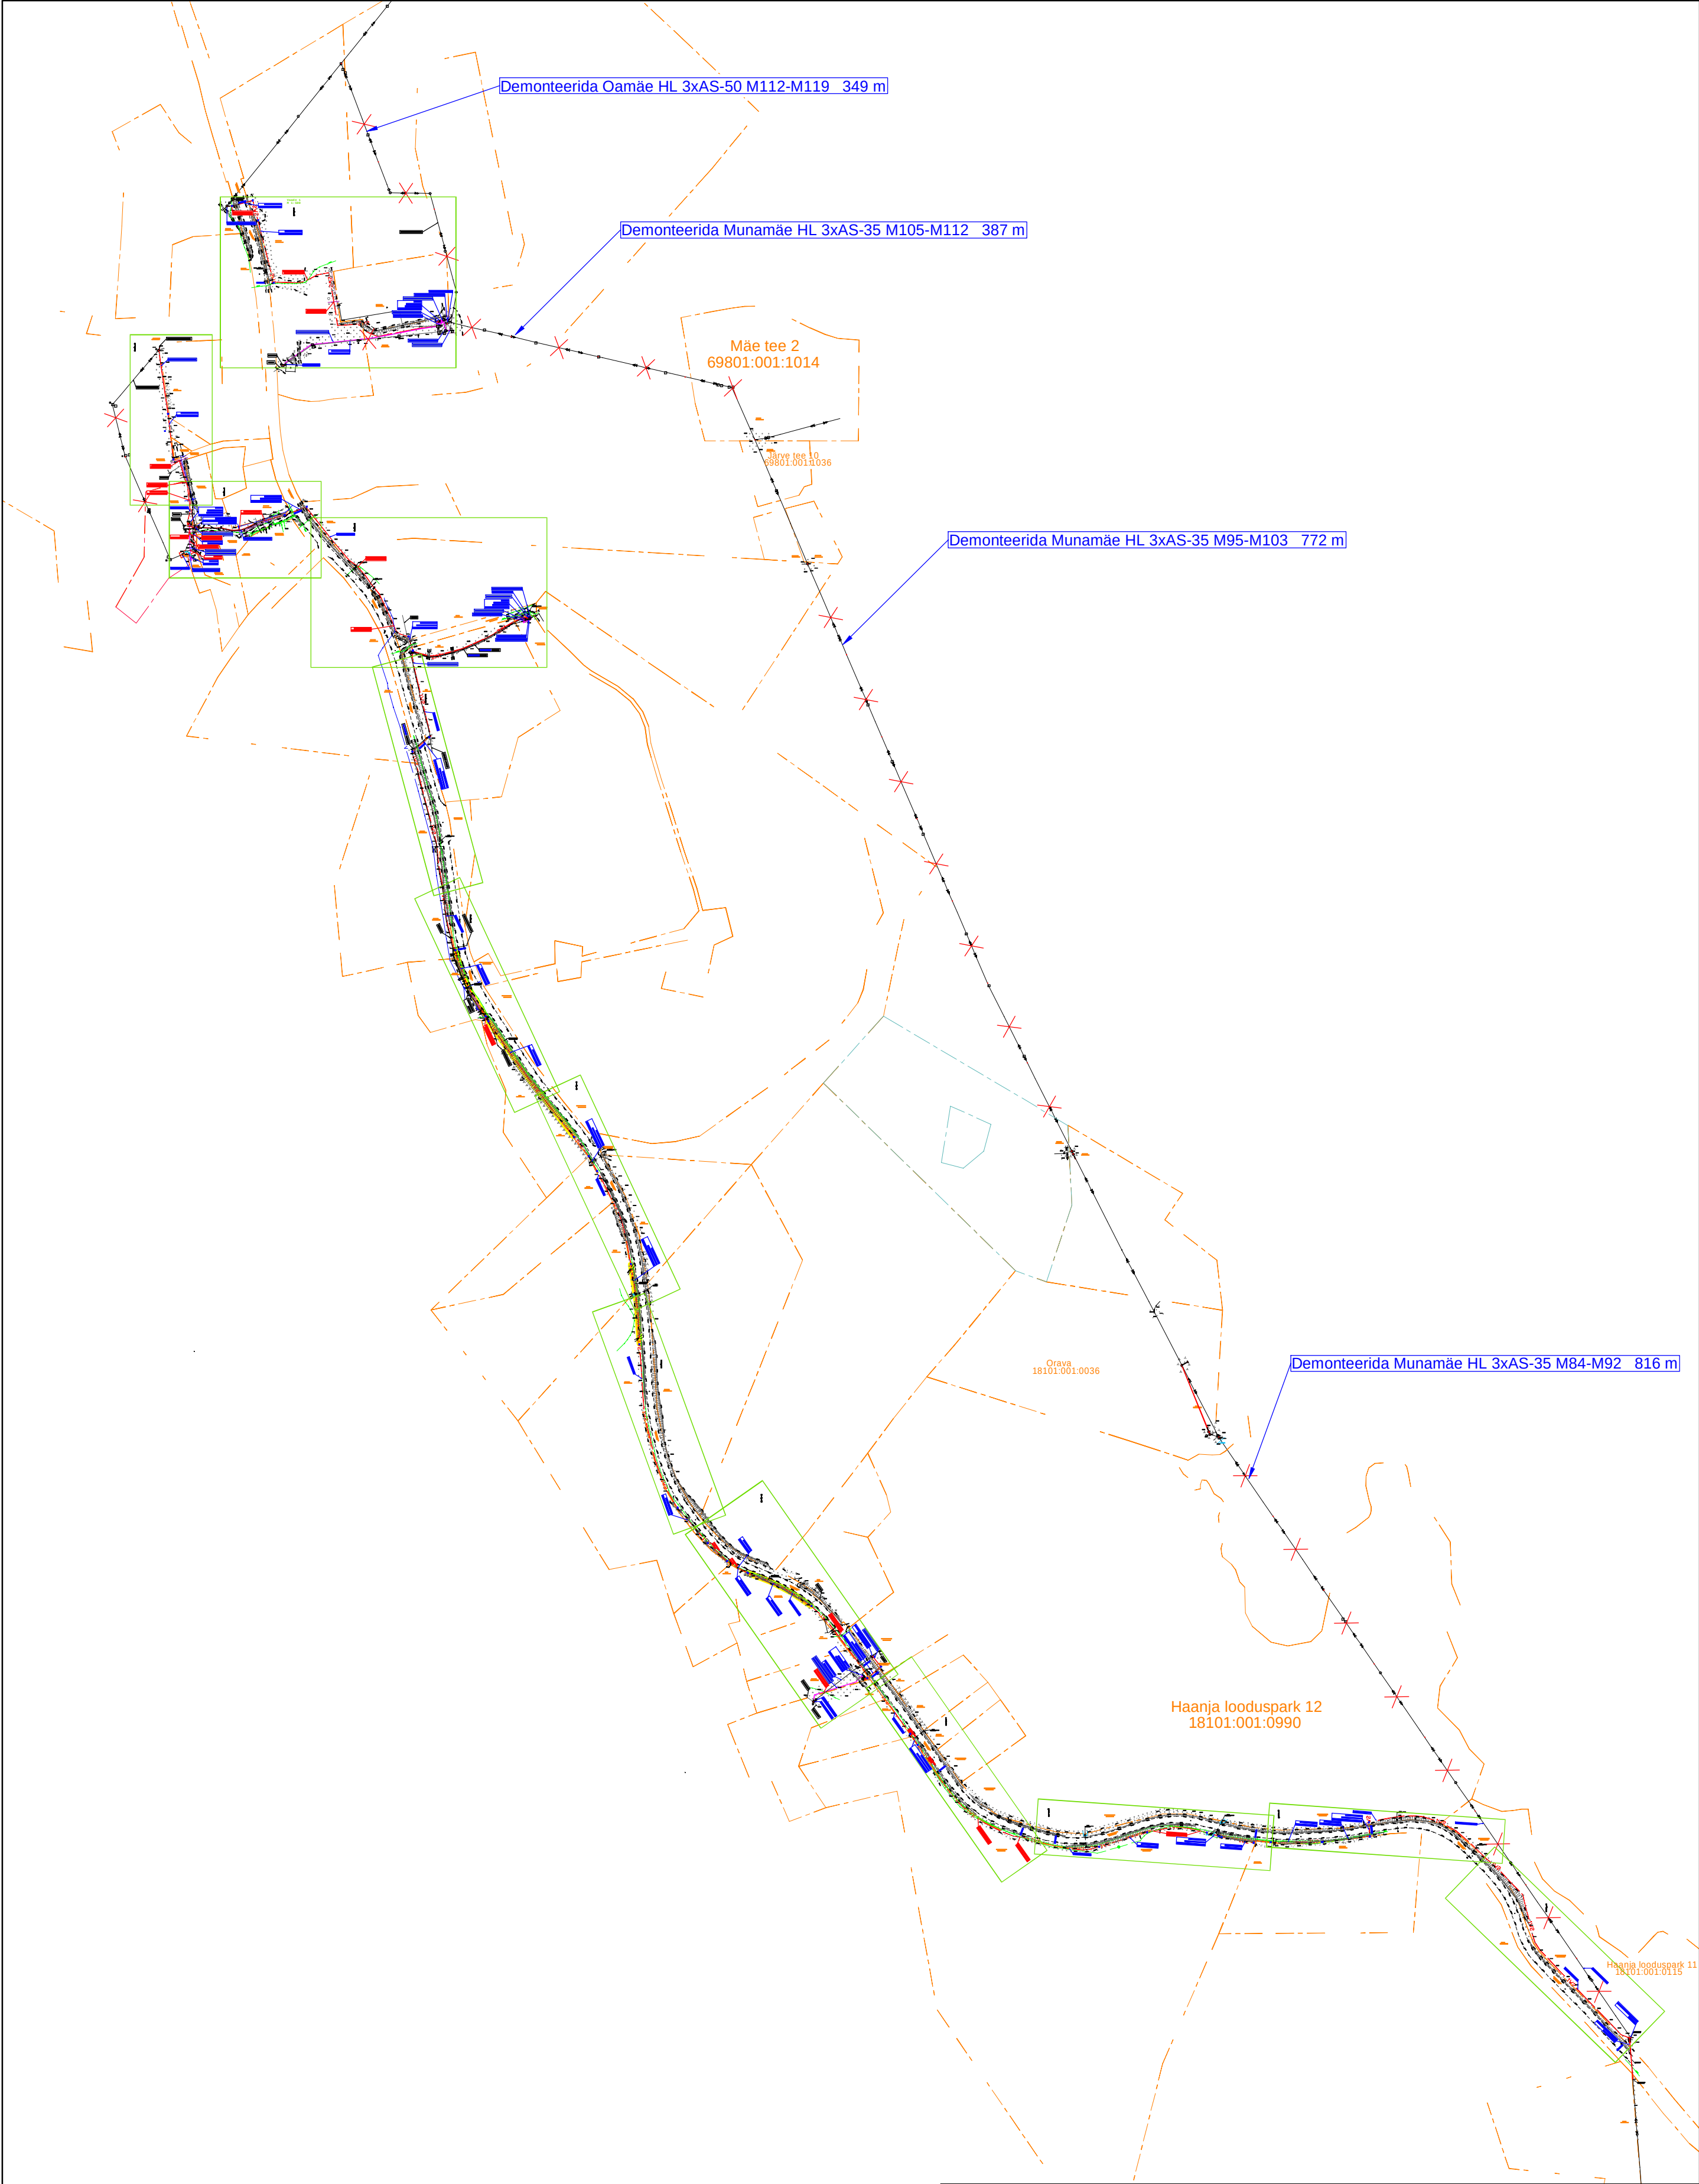

Kasutatud materjal:						Kõrgused EH2000 süsteemis		
1. Geoalus - Kirjanurk OÜ (töö nr. 8911G) 10.2022								
Projekt Ruusamäe-Munamäe 10 kV fiidri rekonstrueerimine Rõuge vallas Võrumaal (III etapp)						Tellija Enefit Connect OÜ		
LEONHARD WEISS LEONHARD WEISS OÜ E-post estonia@leonhard-weiss.com Telefon +372 601 2285 Registrikood 12083348	Joonis Üldplaan			Joonise nr IP5327-K3-1				
	Projekteeris	K. Kangro	11.11.2022	+372 53045971	Möötkava	M 1:5000		
	Kontrollis	K. Kangro		+372 53045971	Staadium			
	Projekti juht				Keel	Leht	Leht	
					EST	1	8	