
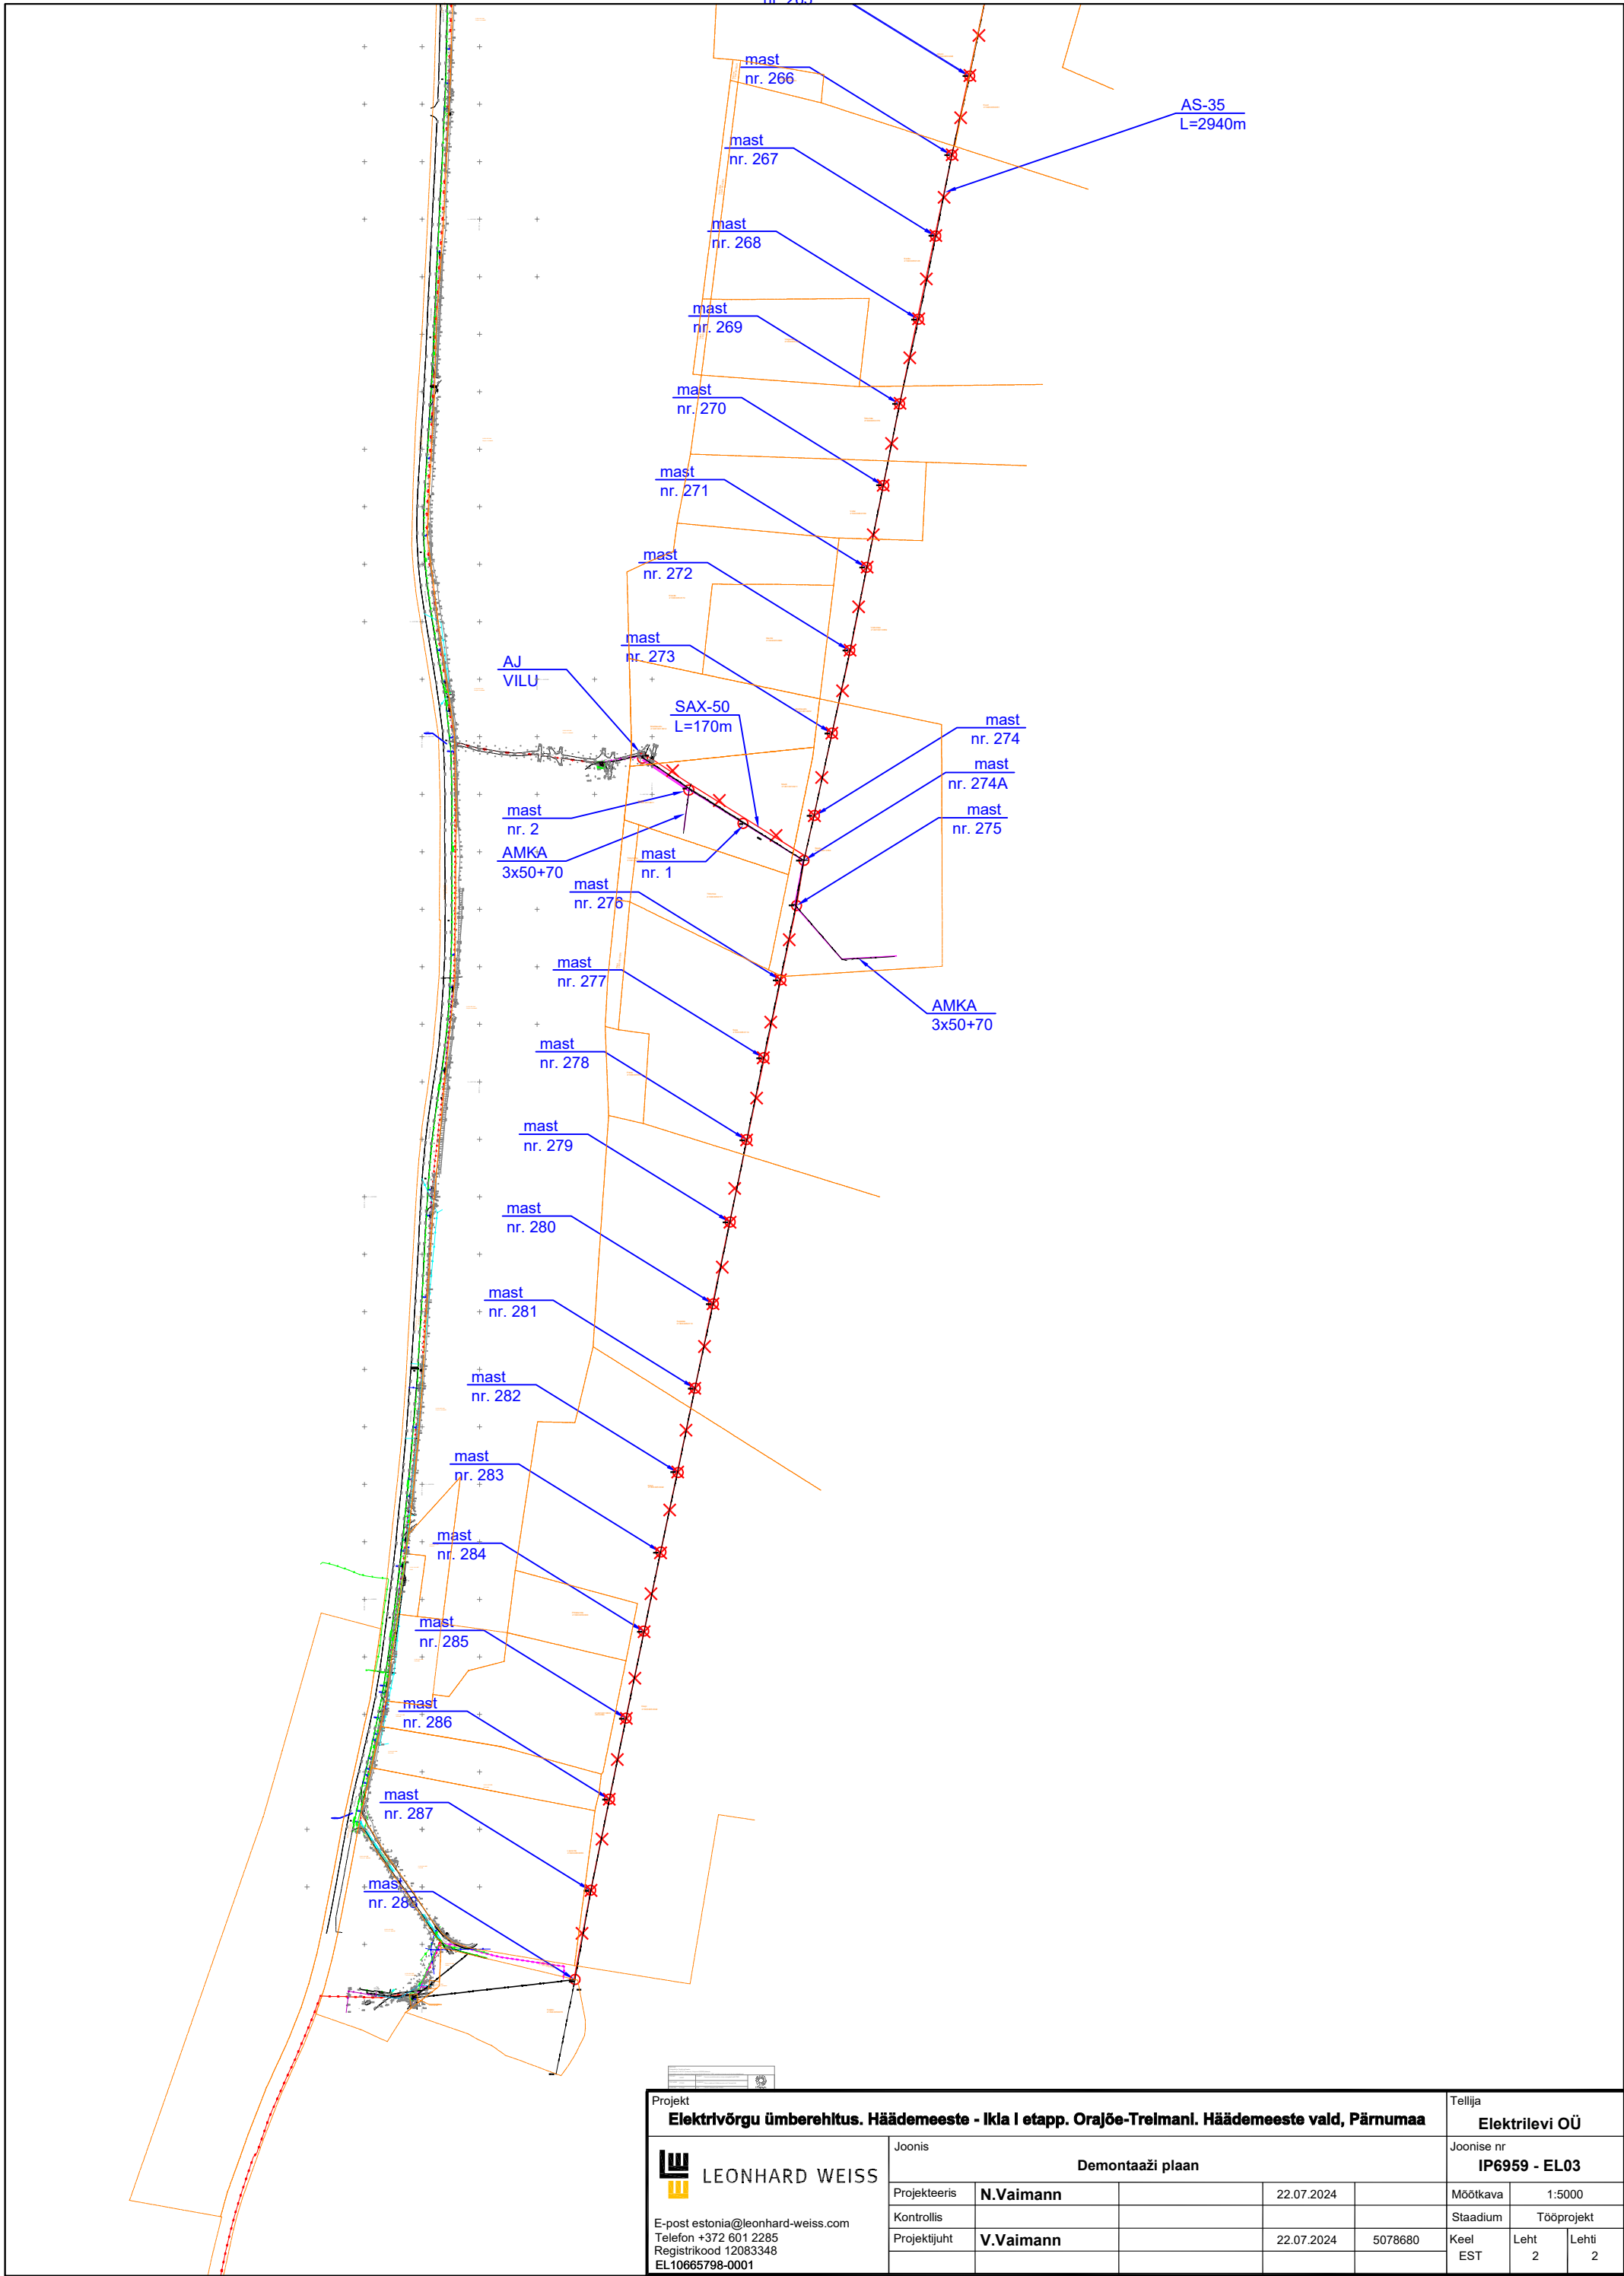


Projekt						Tellija		
Elektrivõrgu ümberehitus. Häädemeeste - Ikla I etapp. Orajõe-Trelmanl. Häädemeeste vald, Pärnumaa						Elektrilevi OÜ		
 LEONHARD WEISS E-post estonia@leonhard-weiss.com Telefon +372 601 2285 Registrikood 12083348 EL10665798-0001	Joonis					Joonise nr		
	Demontaaži plaan					IP6959 - EL03		
	Projekteeris	N.Vaimann		22.07.2024		Möötkava	1:5000	
	Kontrollis					Stadium	Tööprojekt	
	Projekti juht	V.Vaimann		22.07.2024	5078680	Keel EST	Leht 1	Lehti 2



<div><div></div><div></div><div></div></div>									
Projekt							Tellija		
Elektrivõrgu ümberehitus. Häädemeeste - Ikla I etapp. Orajõe-Trelmanl. Häädemeeste vald, Pärnumaa							Elektrilevi OÜ		
<div><div><div></div><div></div></div><div>LEONHARD WEISS</div></div> <div>E-post estonia@leonhard-weiss.com</div> <div>Telefon +372 601 2285</div> <div>Registrikood 12083348</div> <div>EL10665798-0001</div>		Joonis					Joonise nr		
		Demontaaži plaan					IP6959 - EL03		
		Projekteeris	N.Vaimann		22.07.2024		Mõõtka	1:5000	
		Kontrollis					Stadium	Tööprojekt	
		Projekti juht	V.Vaimann		22.07.2024	5078680	Keel	Leht	Lehti
					EST	2	2		