



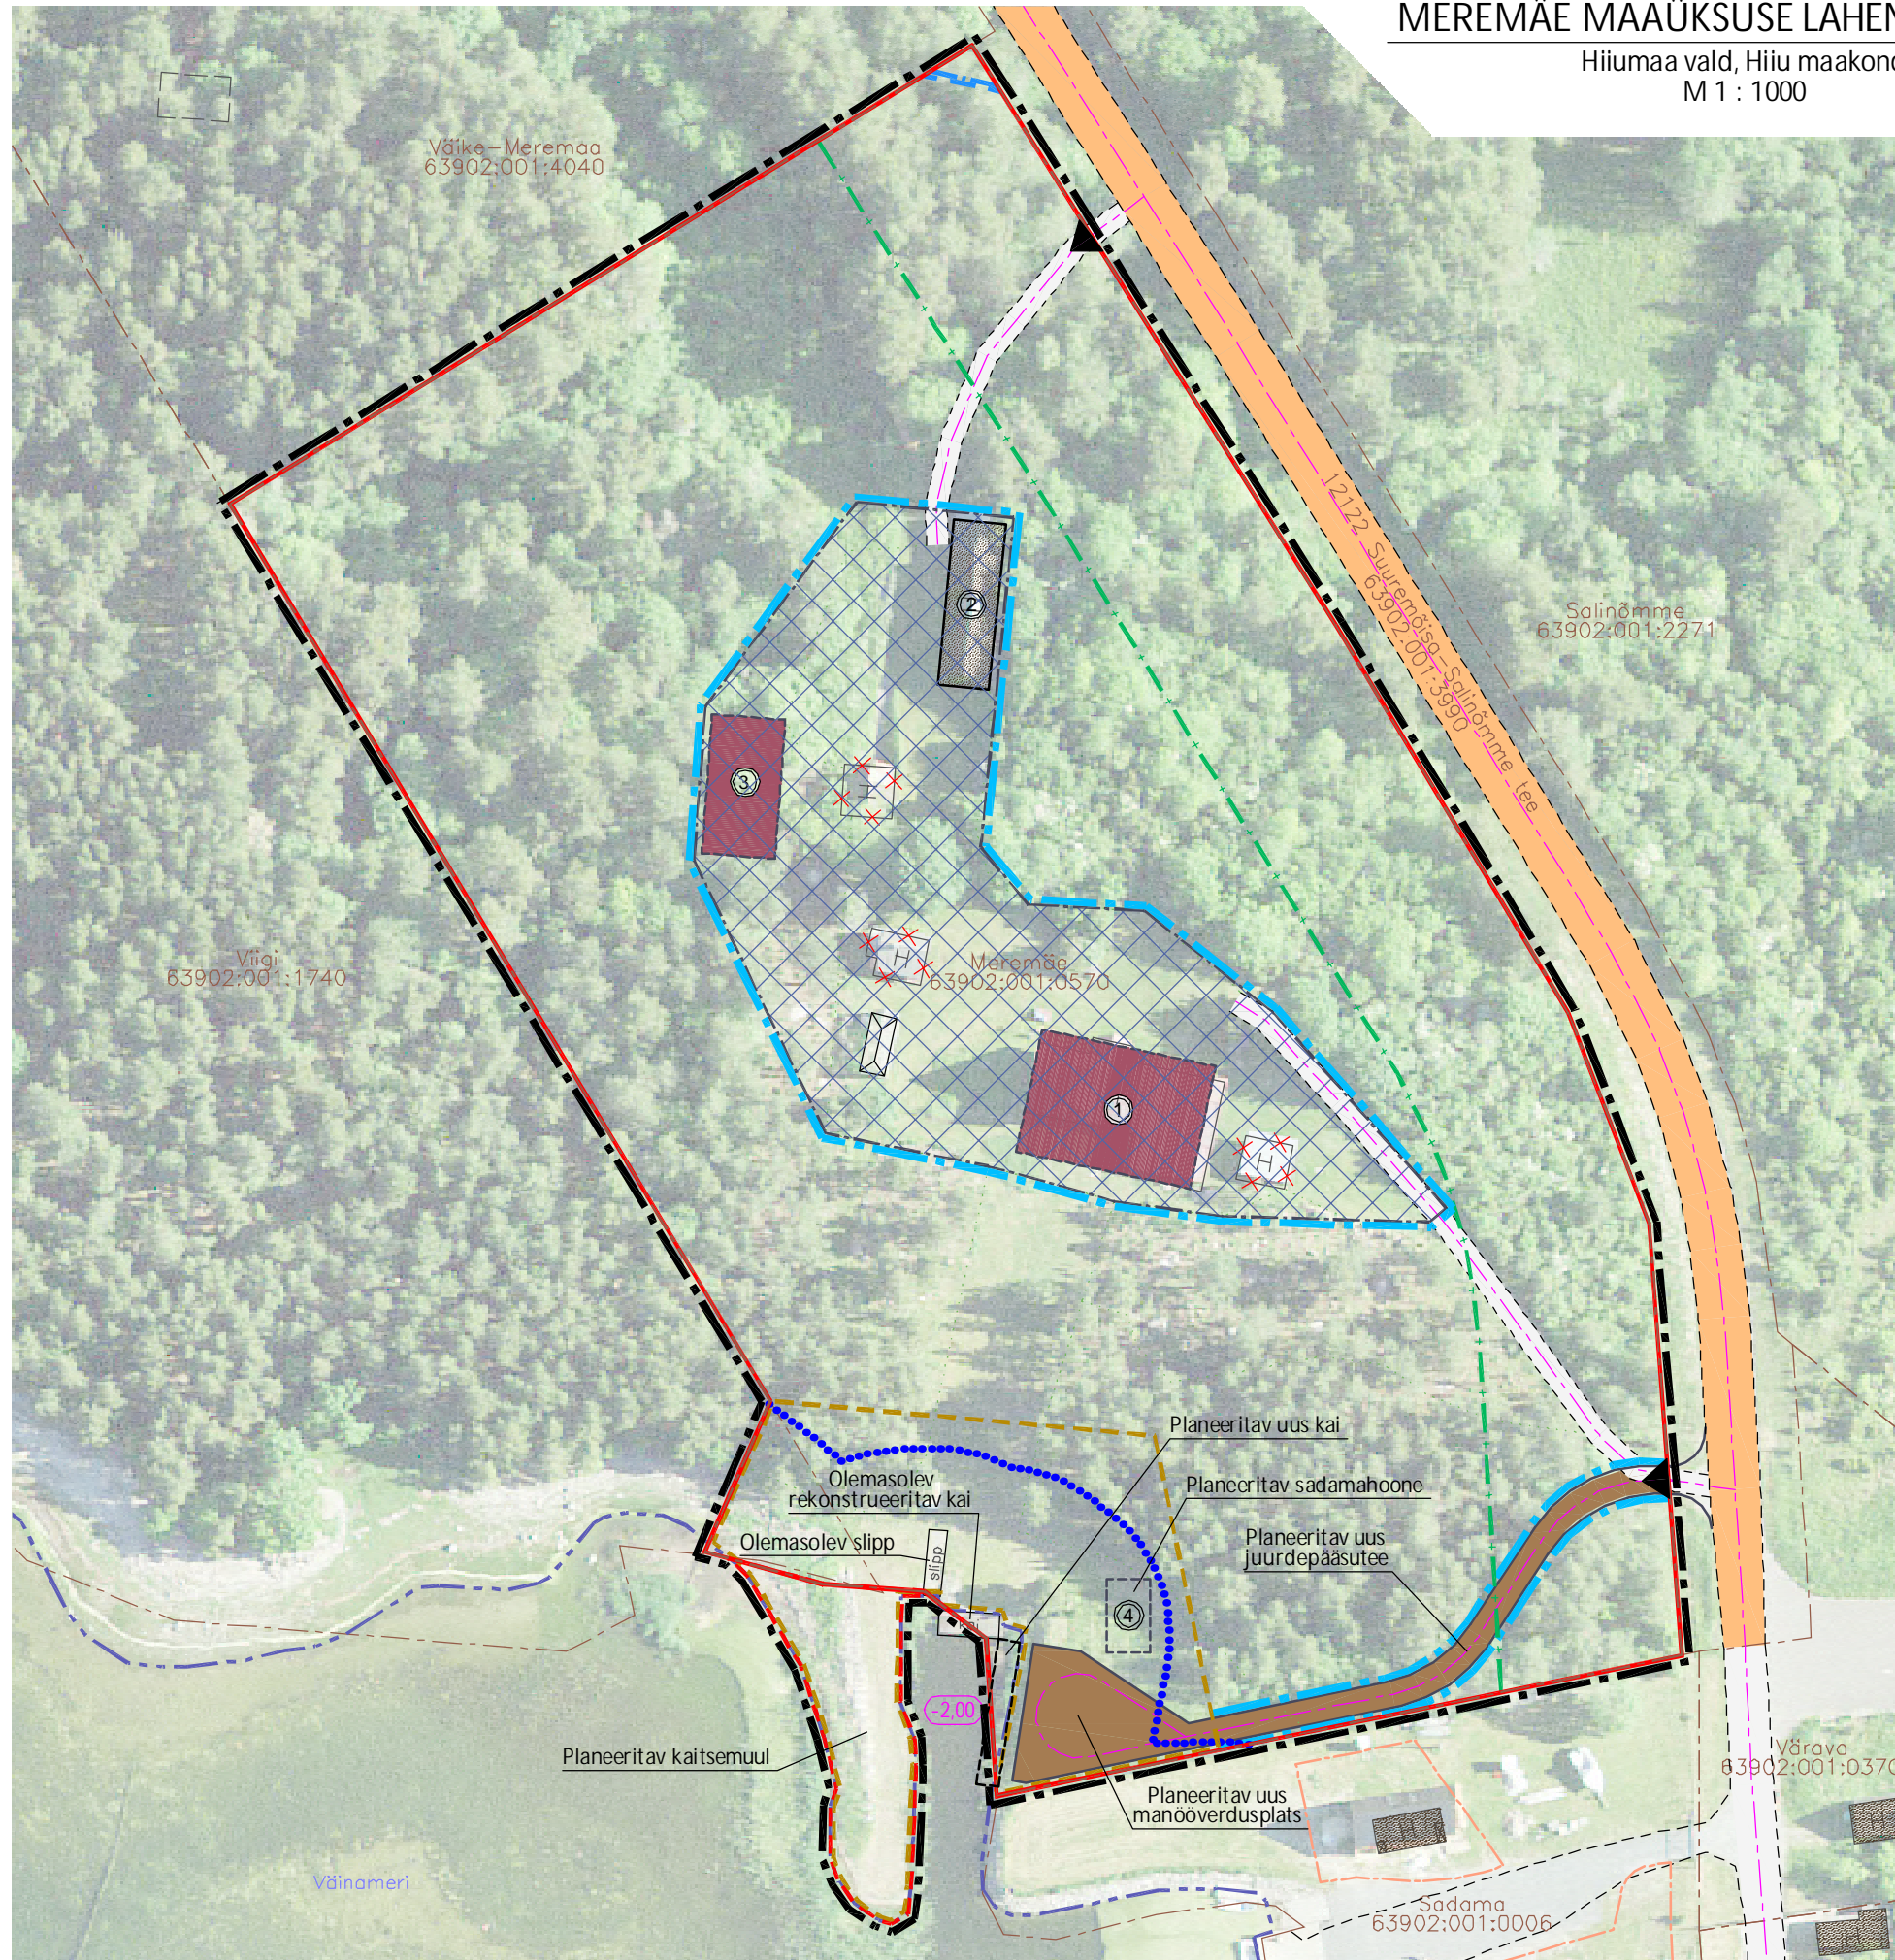

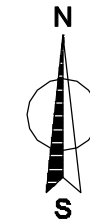



















# SALINÕMME KÜLA MEREMÄE MAAÜKSUSE LAHENDUSSKEEM

Hiumaa vald, Hiiu maakond  
M 1 : 1000

**DAGOpen**  
ARHITEKTUURIBÜROO



## TINGMÄRGID

-  PLANEERINGUALA PIIR
-  PÕHIKAARDILE KANTUD VEEKOGU PIIR
-  KATASTRÜKSUSE PIIR
-  PLANEERITAVA KRUNDI PIIR
-  PLANEERITAV KRUNT, MIS PERSPEKTIIVSELT LIIDETAKSE MEREMÄE MAAÜKSUSEGA
-  VAREM PLANEERITUD HOONESTUSALA
-  PLANEERITAV HOONESTUSALA
-  PLANEERITAV SADAMA MAA-ALA
-  OLEMASOLEV NAABER-MAAÜKSUSE HOONE
-  PLANEERITAV ÜSIKELAMU VÕIMALIK ASUKOHT
-  OLEMASOLEV ABIHOONE ASUKOHT
-  PLANEERITAV ABIHOONE VÕIMALIK ASUKOHT
-  PLANEERITAV SADAMAHOONE VÕIMALIK ASUKOHT
-  RIIGI MAANTEE
-  OLEMASOLEVA TEE KATEND
-  PLANEERITAV UUS JUURDEPÄÄS
-  PLANEERITAV JUURDEPÄÄS KRUNDILE
-  MAANTEE KAITSEVÕONDI PIIR  
(Laius mõlemal pool äärmise sõiduraja välimisest servast on 30 m)
-  RANNA VEEKAITSEVÕONDI PIIR  
(Ulatus põhikaardile kantud veekogu veepiirist on Väinamerel 20 m)
-  RANNA EHITUSKEELUVÕONDI PIIR  
(Laius on 200 m põhikaardile kantud veekogu veepiirist)
-  RANNA EHITUSKEELUVÕONDI MUUTMISE ETTEPANEK  
(Laius põhikaardile kantud veekogu veepiirist ca 55 kuni 145 m)
-  RANNA PIIRANGUVÕONDI PIIR  
(Laius on 200 m põhikaardile kantud veekogu veepiirist)

MÄRKUS: Sadamarajatiste nimistu võib täiendada detailplaneeringu koostamisel.