


Joonis lehtede skeem

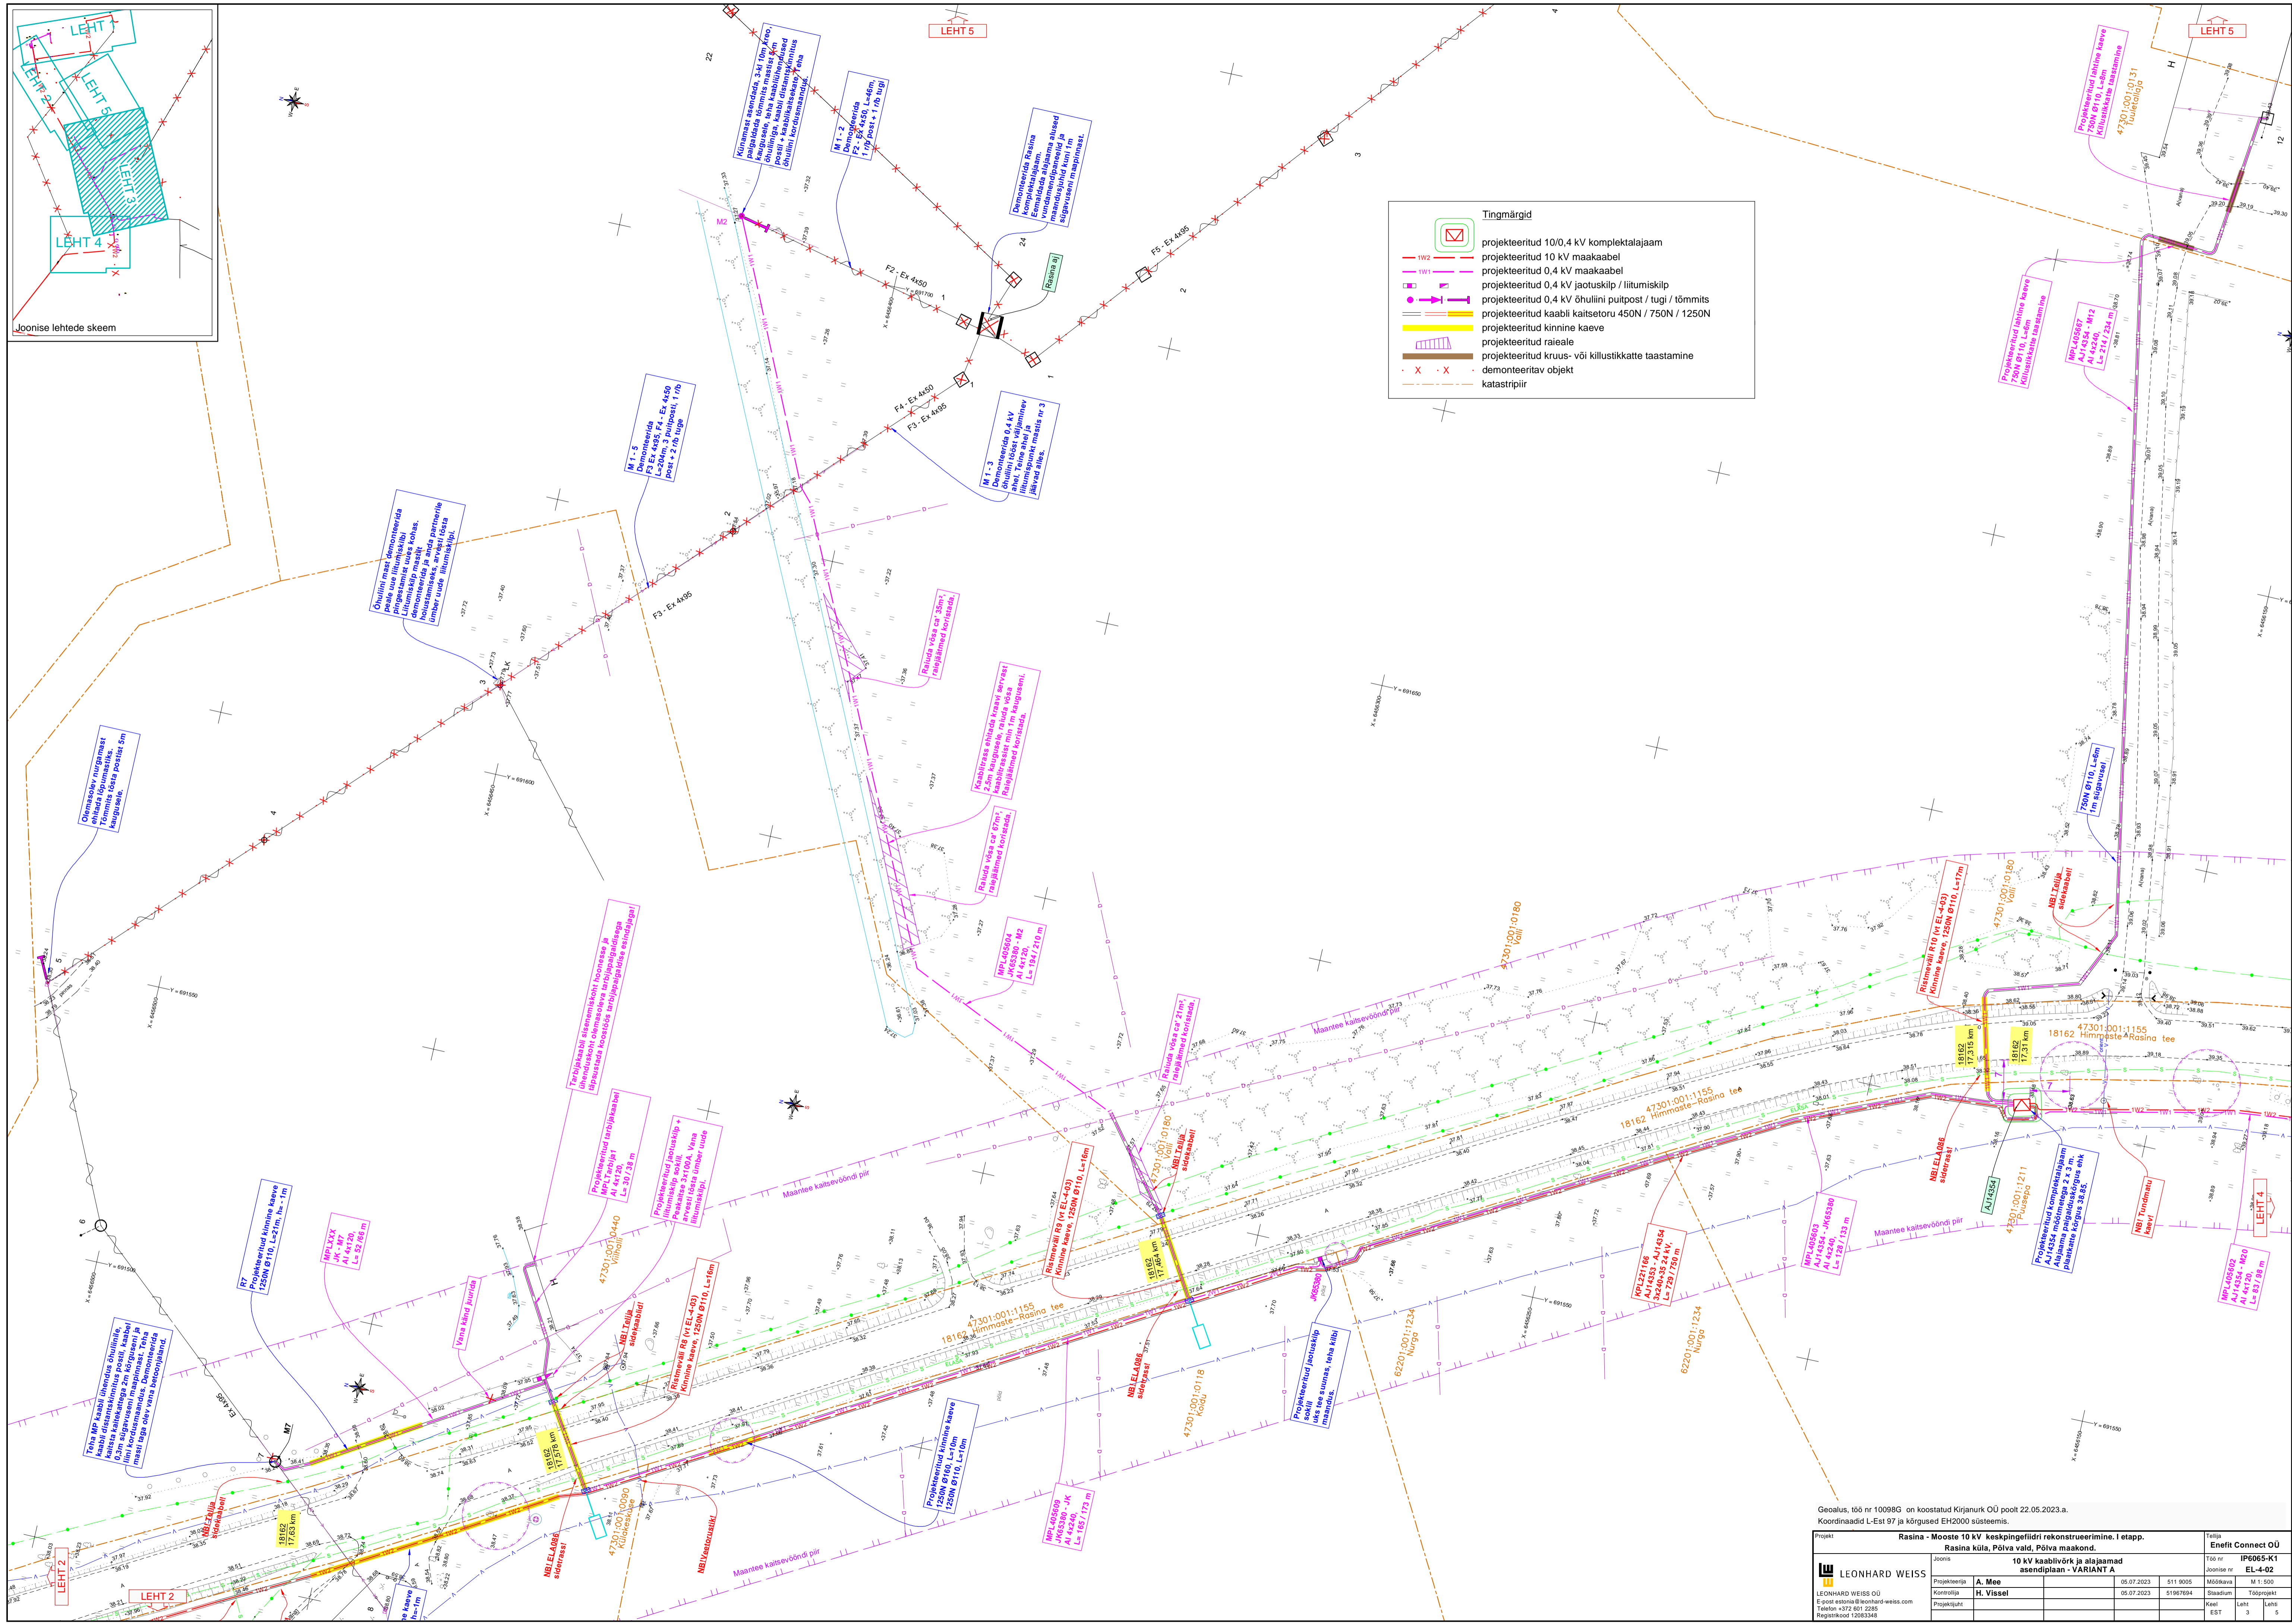

Tingmärgid

	projekteeritud 10/0,4 kV komplektalajaam
	projekteeritud 10 kV maakaabel
	projekteeritud 0,4 kV maakaabel
	projekteeritud 0,4 kV juhtuskiip / liitumiskilp
	projekteeritud 0,4 kV õhuliini puitpost / tugi / tõmmitis
	projekteeritud kaabli kaitsetoru 450N / 750N / 1250N
	projekteeritud kinnine kaev
	projekteeritud raieale
	projekteeritud kruus- või killustikkatte taastamine
	demonteeritav objekt
	katastripiir

Geolus, 155 nr 10098G on koostatud Kirjanurk OÜ poolt 22.05.2023.a.
 Koordinaadid L-Est 97 ja kõrgused EH2000 süsteemis.

Projekt: Rasina - Mooste 10 kV keskpingejõudluse rekonstrueerimine. I etapp.		Töö:	
Rasina küla, Põlva vald, Põlva maakond.		Enefit Connect OÜ	
10 kV kaabliarv ja alajaamad asendiplaan - VARIANT A		Töö nr IP665-K1	
LEONHARD WEISS	Projektants: A. Mee	05.07.2023	511 9005
LEONHARD WEISS OÜ	Kontrollija: H. Vissel	05.07.2023	51967694
E-post: as@leonhard-weiss.com	Projektant: H. Vissel		
Tel: +373 631 2285			
Registrikood 12083348			
		Keel: Leht	Leht
		ES1	3