
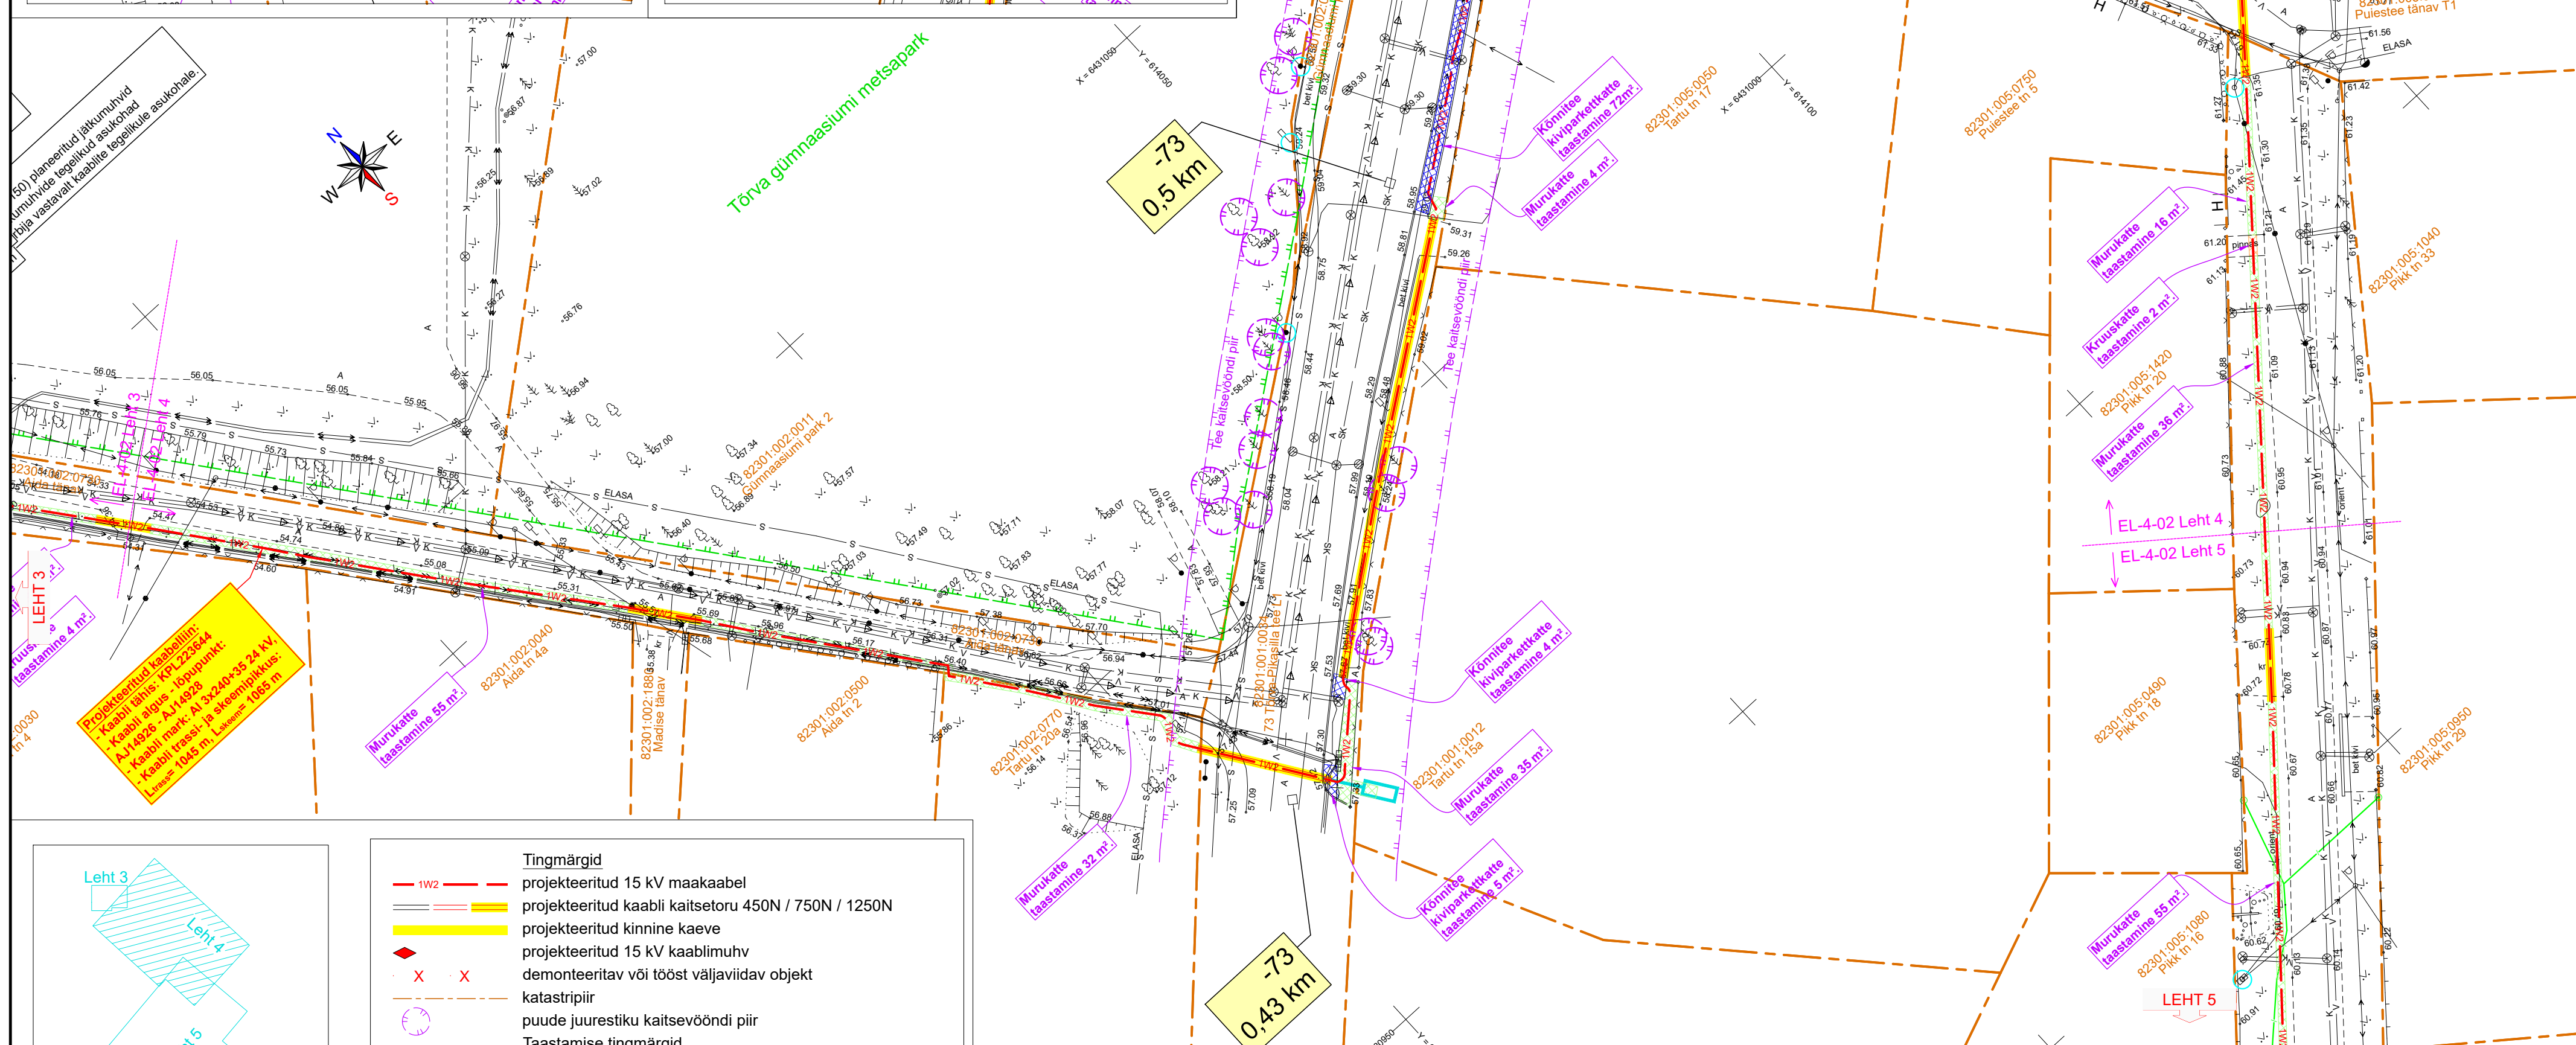


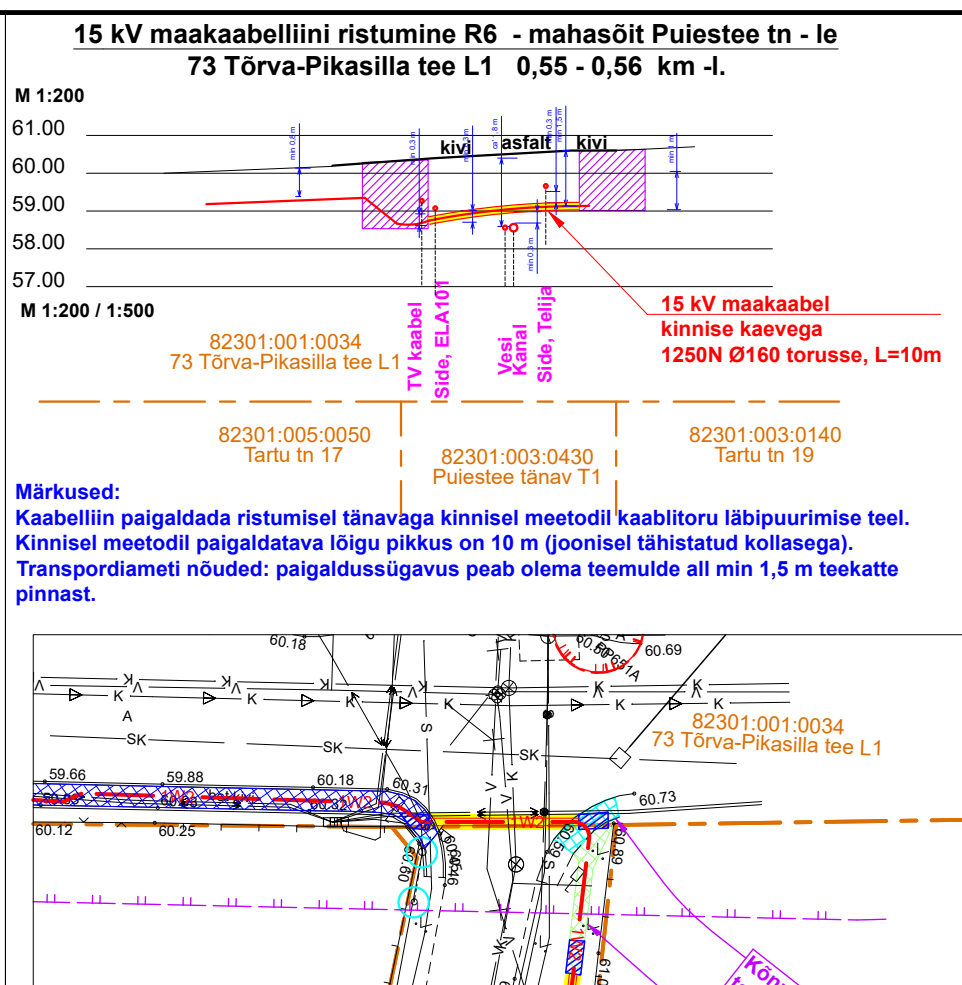

	tingimärgid
	projekteeritud 15 kV maakaabel
	projekteeritud kaabli kaitsetoru 450N / 750N / 1250N
	projekteeritud kinnine kaev
	projekteeritud 15 kV kaablimuuhv
	demonteeritav või tööst väljaviidav objekt
	katastripiir
	puude juurestiku kaitsevööndi piir
	<u>Taastamise tingimärgid</u>
	asfaltkatte taastamise ala
	kruuskatte taastamise ala
	murukatte taastamise ala
	kivikatte taastamise ala
	<u>Varemprojekteeritud sidevõrk</u>
	Eesti Andmeside AS
	sidetrass, Kirjanurk OÜ töö nr 7751P, 2022.a

Geolalus, tõõ nr 114141G on koostatud Kirjanurk OÜ poolt märtsis 2024.a.
Koordinaadid L-EST97 süsteemis, kõrgused EH2000 süsteemis.

Projekt						Tellija			
Puiestee tn 1 PK suurendamine ja PK jaotamine, 2. etapp. Tõrva linn Tõrva vald Valga maakond						Elektirilevi OÜ			
LEONHARD WEISS LEONHARD WEISS OÜ E-post estonia@leonhard-weiss.com Telefon +372 601 2285 Registrikood 12083348	Joonis	Katete taastamise asendiplaan Leht 4				Töö nr	LC0543-K2		
	Projekteeris	A. Mee		17.05.2024	511 9005	Mõõtka	M 1 : 500		
	Kontrollis	H. Vissel		17.05.2024	5196 76945	Staadium	Tööprojekt		
	Projektijuht	-			-	Keel	Leht	Lehti	
						EST	9	9	