



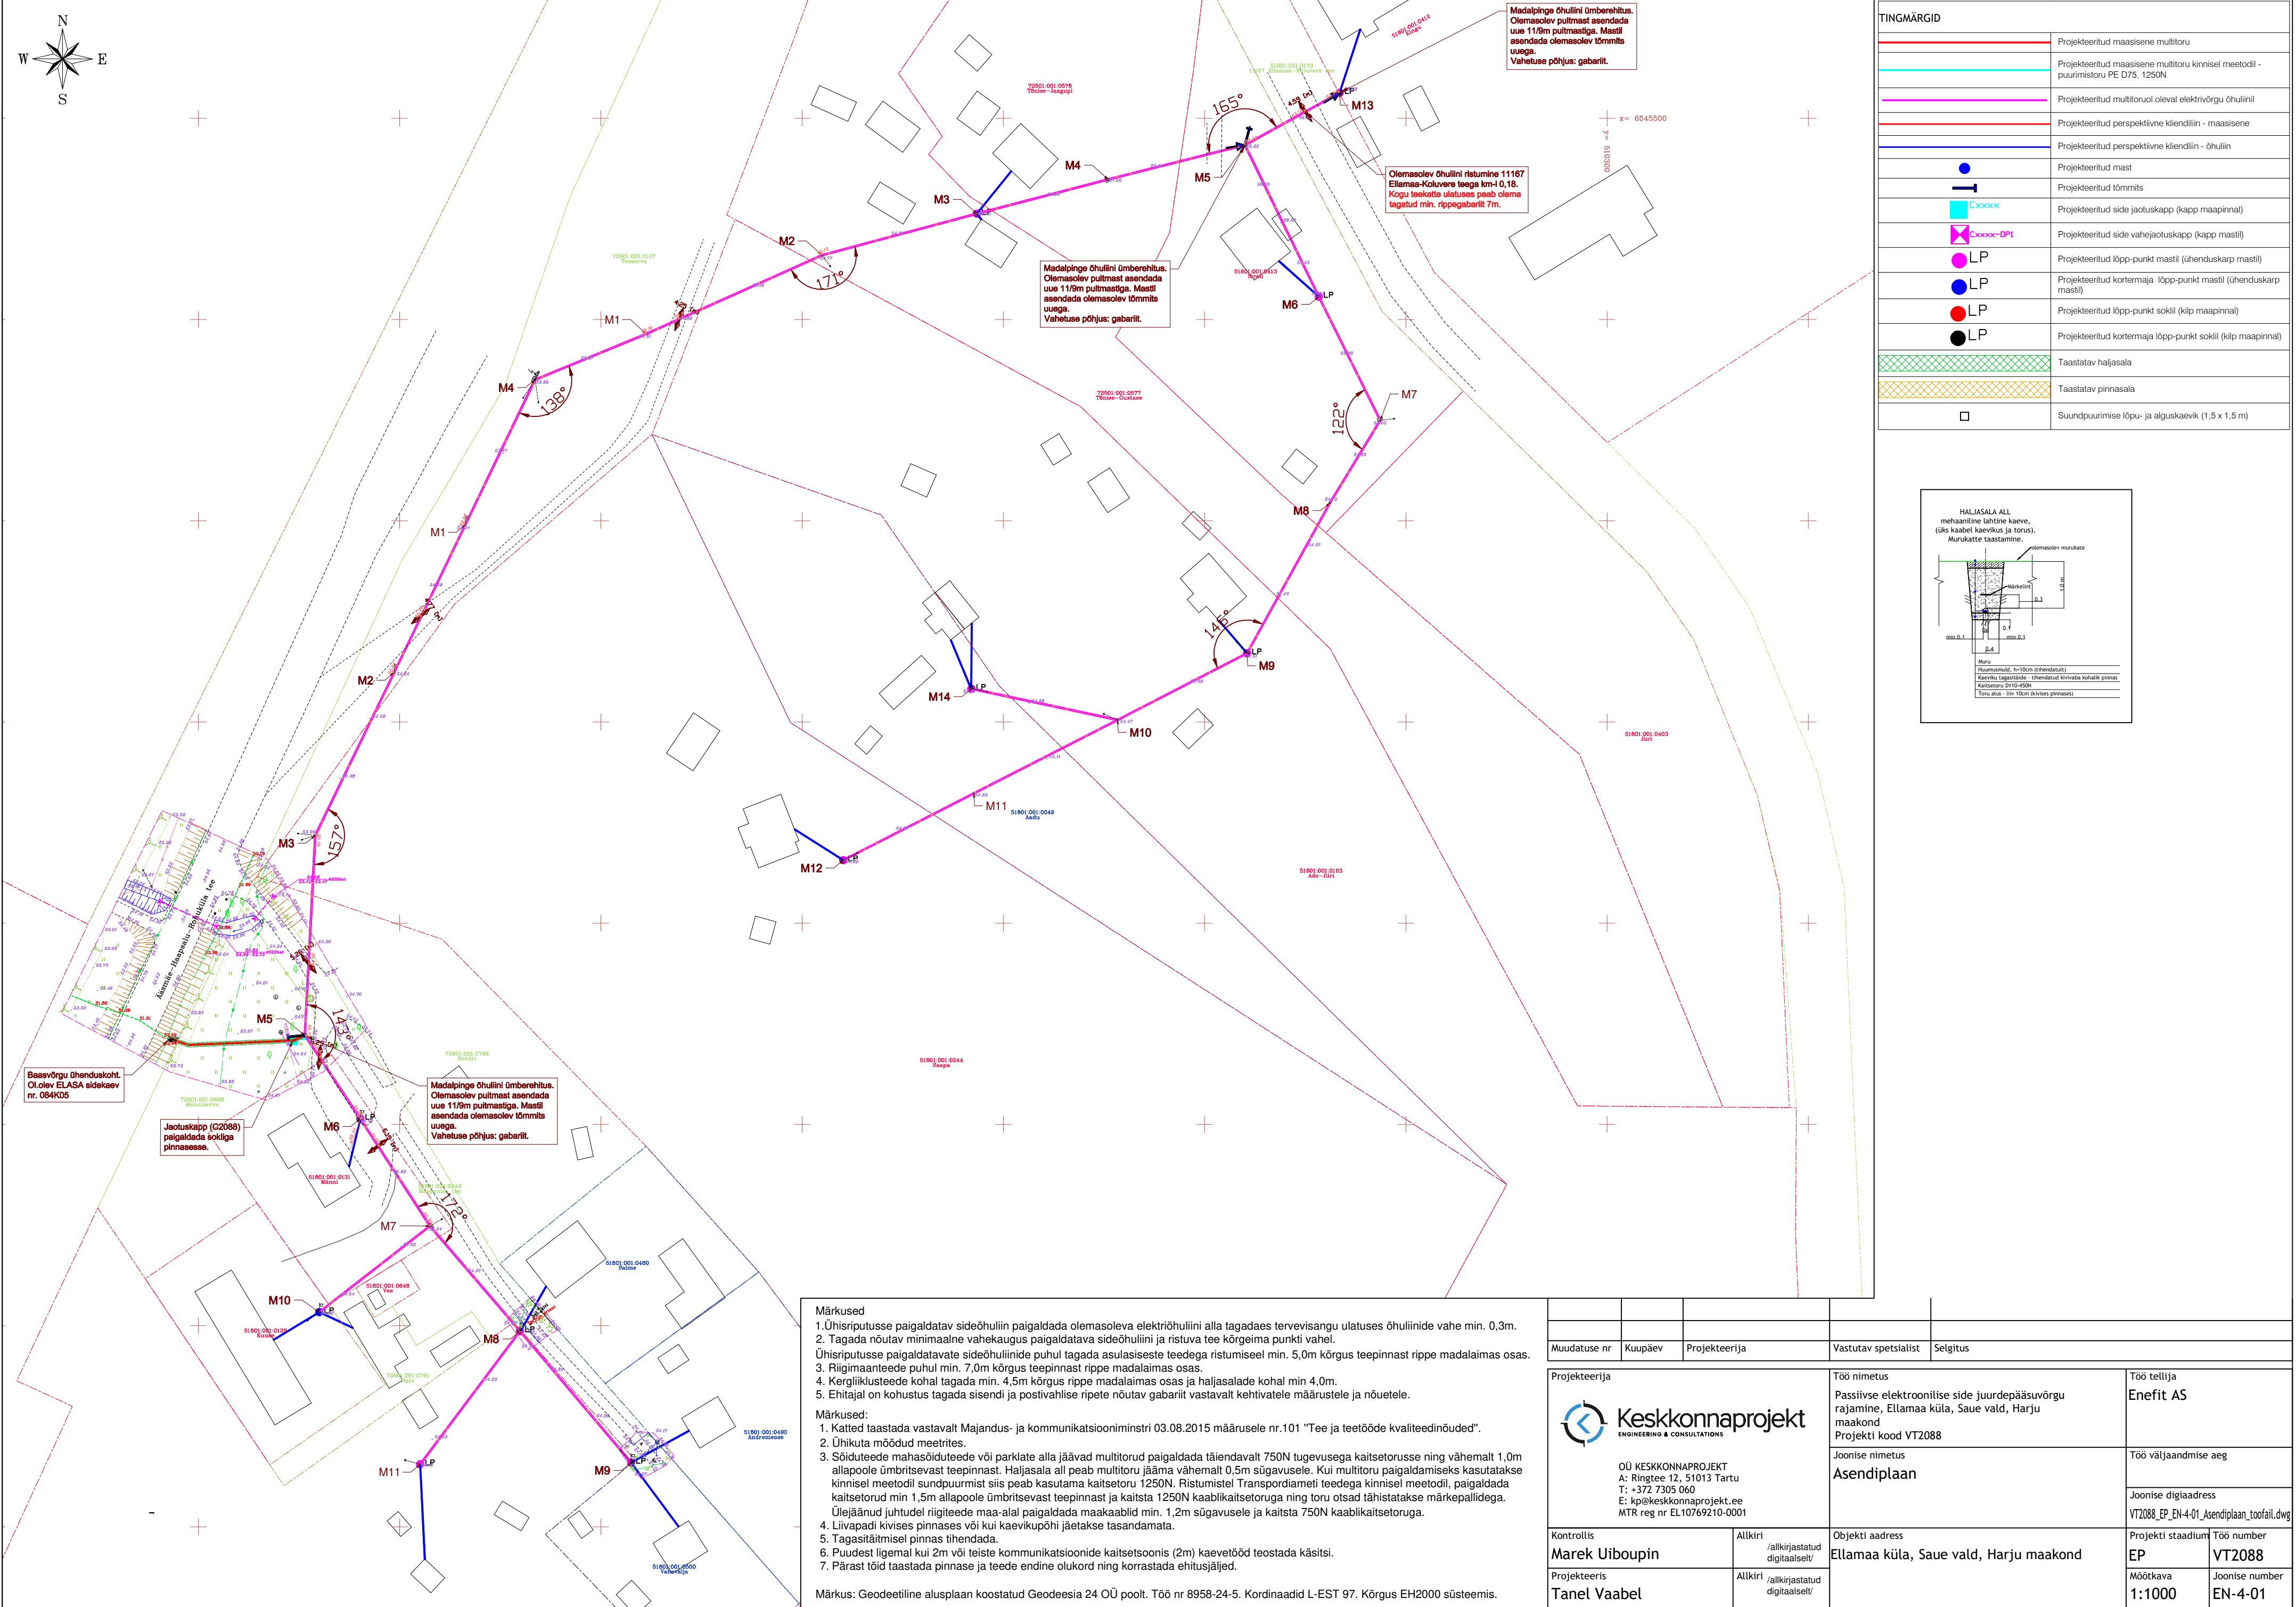

| TINGMÄRGID |                                                                                 |
|------------|---------------------------------------------------------------------------------|
|            | Projekteeritud maasine multitoru                                                |
|            | Projekteeritud maasine multitoru kinnisel meetodil - puurimistoru PE D75, 1250N |
|            | Projekteeritud multitoruol oleva elektrivõrgu õhuliinil                         |
|            | Projekteeritud perspektiivne kliendiliin - maasine                              |
|            | Projekteeritud perspektiivne kliendiliin - õhuliin                              |
|            | Projekteeritud mast                                                             |
|            | Projekteeritud tõmmits                                                          |
|            | Projekteeritud side jaotuskapp (kapp maapinnal)                                 |
|            | Projekteeritud side vahejaotuskapp (kapp mastil)                                |
|            | Projekteeritud lõpp-punkt mastil (ühenduskarp mastil)                           |
|            | Projekteeritud kortemaja lõpp-punkt mastil (ühenduskarp mastil)                 |
|            | Projekteeritud lõpp-punkt sokil (klp maapinnal)                                 |
|            | Projekteeritud kortemaja lõpp-punkt sokil (klp maapinnal)                       |
|            | Taastatav haljasala                                                             |
|            | Taastatav pinnasala                                                             |
|            | Suundpuurimise lõpu- ja alguskaevik (1,5 x 1,5 m)                               |

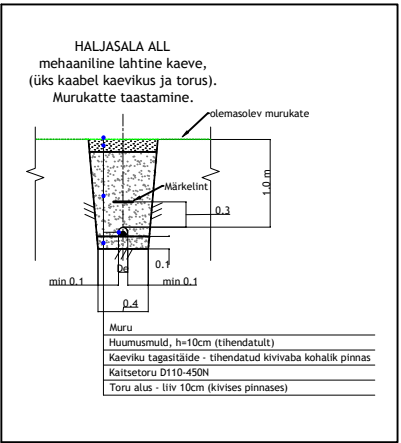

Märkused

- Ühisriputusse paigaldatav sideõhuliin paigaldada olemasoleva elektriõhuliini alla tagadaes tervevisangu ulatuses õhuliinide vahe min. 0,3m.
- Tagada nõutav minimaalne vahekaugus paigaldatava sideõhuliini ja ristuva tee kõrgeima punkti vahel. Ühisriputusse paigaldatavate sideõhuliinide puhul tagada asulasiseste teedega ristumisel min. 5,0m kõrgus teepinnast rippe madalaimas osas.
- Riigimaanteedel puhul min. 7,0m kõrgus teepinnast rippe madalaimas osas.
- Kergliiklusteede kohal tagada min. 4,5m kõrgus rippe madalaimas osas ja haljasalade kohal min 4,0m.
- Ehitajal on kohustus tagada sisendi ja postivahilise ripete nõutav gabariit vastavalt kehtivatele määrustele ja nõuetele.

Märkused:

- Katted taastada vastavalt Majandus- ja kommunikatsiooniministri 03.08.2015 määrusele nr.101 "Tee ja teetööde kvaliteedinõuded".
- Ühikuta mõõdud meetrites.
- Sõiduteede mahasõiduteede või parklate alla jäävad multitorud paigaldada täiendavalt 750N tugevusega kaitsetorusse ning vähemalt 1,0m allapoole ümbritsevast teepinnast. Haljasala all peab multitoru jääma vähemalt 0,5m sügavusele. Kui multitoru paigaldamiseks kasutatakse kinnisel meetodil sundpuurimist siis peab kasutama kaitsetoru 1250N. Ristumistel Transpordiameti teedega kinnisel meetodil, paigaldada kaitsetorud min 1,5m allapoole ümbritsevast teepinnast ja kaitsta 1250N kaabikaitsetoruga ning toru otsad tähistatakse märkepallidega. Ülejäänud juhtudel riigiteede maa-alal paigaldada maakaablid min. 1,2m sügavusele ja kaitsta 750N kaabikaitsetoruga.
- Liivapadi kivises pinnases või kui kaevikupõhi jäetakse tasandamata.
- Tagasitõimisel pinnas tihendada.
- Puudest ligemal kui 2m või teiste kommunikatsioonide kaitsetsoonis (2m) kaevetööd teostada käsitsi.
- Pärast töid taastada pinnase ja teede endine olukord ning korrastada ehitusjääljed.

Märkus: Geodeetiline alusplaan koostatud Geodeesia 24 OÜ poolt. Töö nr 8958-24-5. Kordinaadid L-EST 97. Kõrgus EH2000 süsteemis.

|   |         |   |                      |          |
|---|---------|---|----------------------|----------|
|   |         |   |                      |          |
| Muudatuse nr   | Kuupäev | Projekteerija   | Vastutav spetsialist | Selgitus |
| Projekteerija   |         | Töö nimetus   |                      |          |
|   |         | Passiivse elektroonilise side juurdepääsuvõrgu rajamine, Ellamaa küla, Saue vald, Harju maakond<br>Projekti kood VT2088 |                      |          |
| OÜ KESKKONNAPROJEKT<br>A: Ringtee 12, 51013 Tartu<br>T: +372 7305 060<br>E: kp@keskkonnaprojekt.ee<br>MTR reg nr EL10769210-0001 |         | Joonise nimetus   |                      |          |
| Kontrollis   |         | Asendiplaan   |                      |          |
| Marek Uiboupin   |         | Objekti aadress   |                      |          |
| Projekteeris   |         | Ellamaa küla, Saue vald, Harju maakond                                                                                  |                      |          |
| Tanel Vaabel   |         | Töö tellija   |                      |          |
|   |         | Enefit AS   |                      |          |
|   |         | Töö väljaandmise aeg   |                      |          |
|   |         | Joonise digitaadress   |                      |          |
|   |         | VT2088_EP_EN-4-01_Asendiplaan_toofail.dwg                                                                               |                      |          |
|   |         | Projekti staadium   |                      |          |
|   |         | EP   |                      |          |
|   |         | Töö number   |                      |          |
|   |         | VT2088   |                      |          |
|   |         | Joonise number   |                      |          |
|   |         | EN-4-01   |                      |          |