



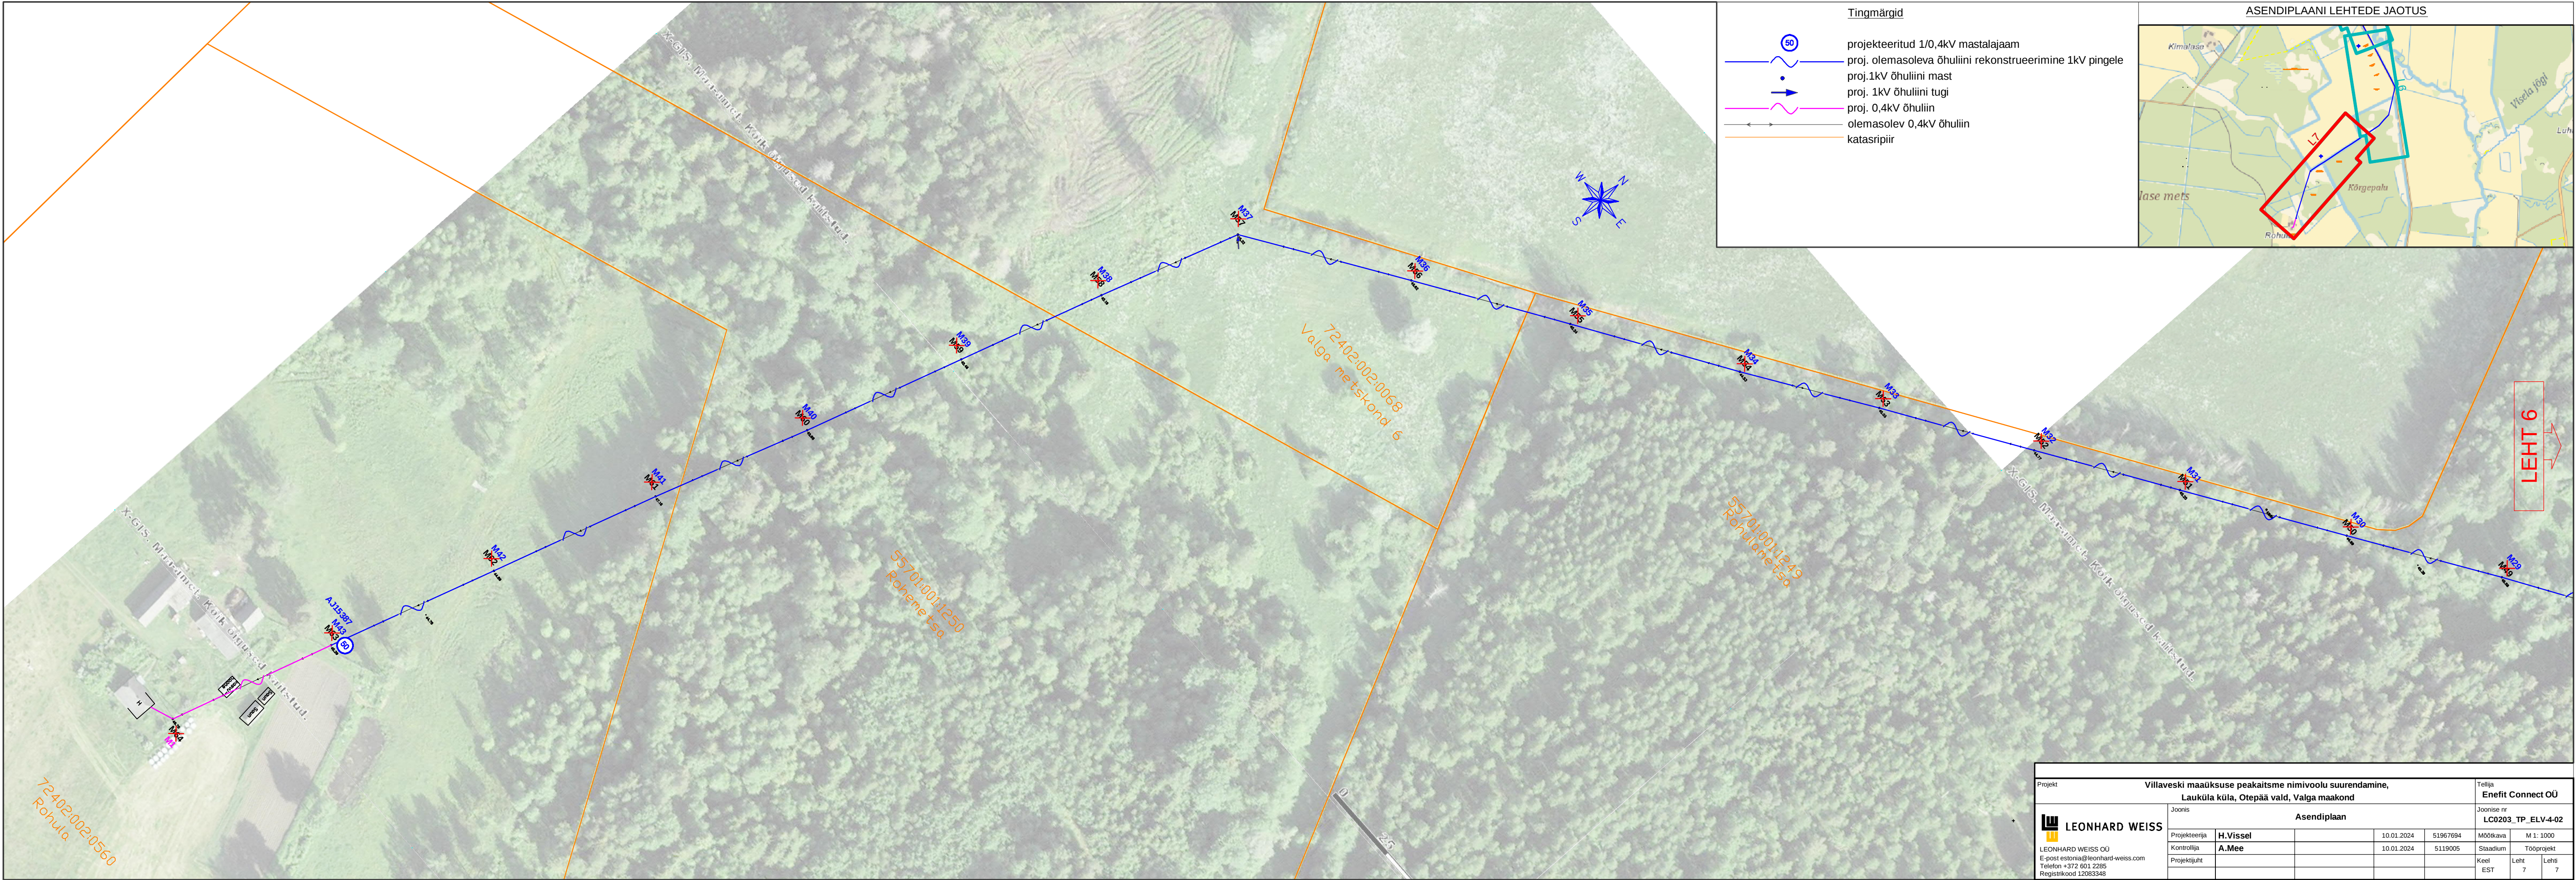

Tingmärgid

- projekteeritud 1/0,4kV mastalajaam
- proj. olemasoleva õhuliini rekonstrueerimine 1kV pingele
- proj. 1kV õhuliini mast
- proj. 1kV õhuliini tugi
- proj. 0,4kV õhuliin
- olemasolev 0,4kV õhuliin
- katasripiir

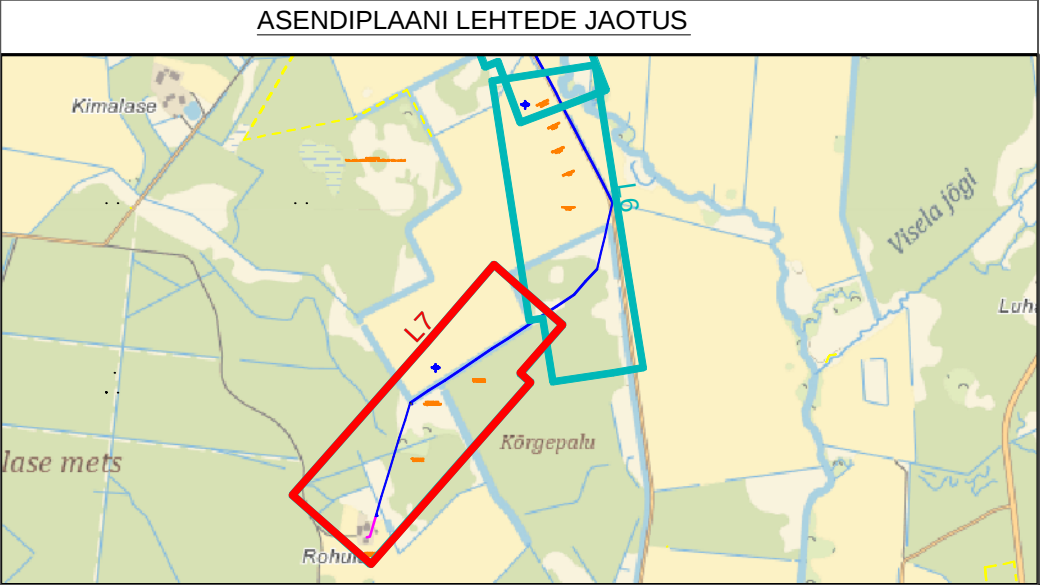

Projekt				Tellija			
Villaveski maaüksuse peakaitsme nimivoolu suurendamine, Lauküla küla, Otepää vald, Valga maakond				Enefit Connect OÜ			
Joonis				Joonise nr			
Asendiplaan				LC0203_TP_ELV-4-02			
Projekteerija	H.Vissel	10.01.2024	51967694	Mõõtkaava	M 1: 1000		
Kontrollija	A.Mee	10.01.2024	5119005	Staadium	Tööprojekt		
Projekti juht				Keel	Leht	Lehti	
				EST	7	7	