

- TINGMÄRGID:**
- OL OLEVAD KÜ PIIRID
 - DP JÄRGENE HOONESTUSALA
 - RIIGITEE KAITSEVÕNDI ULATUS
 - SISSEPÄÄS KINNISTULE
 - SISSEPÄÄS KAUPLESSE
 - PROJ. KAUPLUUS
 - LIKVIDEERITAVAD/DEMONTTEERITAVAD OBJEKTIID
 - PROJ. MP MAKAABEL
 - PROJ. ELEKTRIAUTODE JUHTMETARISTU
 - PROJ. HALJASTUS
 - KAUPLUSEHOONE PRÜGIKONTEINERID
 - ELEKTRIAUTODE LAADIMISTARISTUGA
 - VARUSTATUD PARKIMISKOHAD
 - ELEKTRIAURO LAADIMISPUUNKTIGA PARKIMISKOHT


- EXTech Design OÜ tingmärgid:**
- OLEMASOLEV KINNISTU PIIR
 - PROJEKTEERITUD KATTE SERV
 - PROJEKTEERITUD PEENRA SERV
 - PROJEKTEERITUD SÕIDUTEE BETOONÄÄREKIVI (80x15x29cm; h=8cm)
 - PROJEKTEERITUD SÕIDUTEE BETOONÄÄREKIVI (80x15x29cm; h=1,5cm)
 - PROJEKTEERITUD SÕIDUTEE BETOONÄÄREKIVI (80x15x29cm; h=0cm)
 - PROJEKTEERITUD KÕNNITEE BETOONÄÄREKIVI (80x8x20cm; h=0cm)
 - PROJEKTEERITUD SÕIDUTEE BETOONKIVIKATE (TÜÜP I) (kartaanokivi, hall)
 - PROJEKTEERITUD SÕIDUTEE BETOONKIVIKATE (TÜÜP I) (kartaanokivi, must)
 - PROJEKTEERITUD SÕIDUTEE BETOONKIVIKATE (TÜÜP I) (kartaanokivi, sinine)
 - PROJEKTEERITUD SÕIDUTEE BETOONKIVIKATE (TÜÜP I) (kartaanokivi, punane)
 - PROJEKTEERITUD KÕNNITEE BETOONKIVIKATE (TÜÜP II)
 - PROJEKTEERITUD SÕIDUTEE ASFALTBETOONKATE (TÜÜP III)
 - PROJEKTEERITUD TEEPENAR
 - PROJEKTEERITUD HALJASALA
 - PROJEKTEERITUD LIKLUSMÄRGI POST
 - PROJEKTEERITUD HORIZONTALAAL JA KÕRGUSARV
 - OLEMASOLEV HORIZONTALAAL JA KÕRGUSARV
 - PROJEKTEERITUD LIKLUSMÄRGI POST
 - PROJEKTEERITUD LIKLUSMÄRK
 - LIKLUSMÄRGI SUURUSGRUPP

- Aquare OÜ tingmärgid:**
- | | |
|-----|--|
| V11 | Proj. kinnistu veetorstik |
| V2 | Proj. tuletoorjervee torustik |
| K11 | Proj. kinnistu isevoolne kanalisatsioonitorustik |
| SK2 | Proj. kinnistu isevoolne sademeveetorstik |
| ○ | Proj. kanalisatsioonikaev kinnistul |
| ○ | Proj. sademeveekaev kinnistul |
| ○ | Proj. vihmaveelehter |
| ▨ | Projekteeritud immutusplakkidest imbväljak |
| ▨ | Proj. kaeviku piirjoon |
| ▨ | Proj. tuletoorje kuivhüdrant |
| ▨ | Proj. tuletoorjehoidla koos imitametoriga |
| ▨ | Proj. sademevee nelikant restkaev kinnistul |
| ▨ | Projekteeritud õli-liivapüüdur |
| ▨ | Projekteeritud koormusjaotusplaat |
| ▨ | Proj. tuulustoru |

- TINGMÄRGID:**
- OL OLEVAD KÜ PIIRID
 - DP JÄRGENE HOONESTUSALA
 - RIIGITEE KAITSEVÕNDI ULATUS
 - SISSEPÄÄS KINNISTULE
 - SISSEPÄÄS KAUPLESSE
 - PROJ. KAUPLUUS
 - LIKVIDEERITAVAD/DEMONTTEERITAVAD OBJEKTIID
 - PROJ. MP MAKAABEL
 - PROJ. ELEKTRIAUTODE JUHTMETARISTU
 - PROJ. HALJASTUS
 - KAUPLUSEHOONE PRÜGIKONTEINERID
 - ELEKTRIAUTODE LAADIMISTARISTUGA
 - VARUSTATUD PARKIMISKOHAD
 - ELEKTRIAURO LAADIMISPUUNKTIGA PARKIMISKOHT

- EXTech Design OÜ tingmärgid:**
- OLEMASOLEV KINNISTU PIIR
 - PROJEKTEERITUD KATTE SERV
 - PROJEKTEERITUD PEENRA SERV
 - PROJEKTEERITUD SÕIDUTEE BETOONÄÄREKIVI (80x15x29cm; h=8cm)
 - PROJEKTEERITUD SÕIDUTEE BETOONÄÄREKIVI (80x15x29cm; h=1,5cm)
 - PROJEKTEERITUD SÕIDUTEE BETOONÄÄREKIVI (80x15x29cm; h=0cm)
 - PROJEKTEERITUD KÕNNITEE BETOONÄÄREKIVI (80x8x20cm; h=0cm)
 - PROJEKTEERITUD SÕIDUTEE BETOONKIVIKATE (TÜÜP I) (kartaanokivi, hall)
 - PROJEKTEERITUD SÕIDUTEE BETOONKIVIKATE (TÜÜP I) (kartaanokivi, must)
 - PROJEKTEERITUD SÕIDUTEE BETOONKIVIKATE (TÜÜP I) (kartaanokivi, sinine)
 - PROJEKTEERITUD SÕIDUTEE BETOONKIVIKATE (TÜÜP I) (kartaanokivi, punane)
 - PROJEKTEERITUD KÕNNITEE BETOONKIVIKATE (TÜÜP II)
 - PROJEKTEERITUD SÕIDUTEE ASFALTBETOONKATE (TÜÜP III)
 - PROJEKTEERITUD TEEPENAR
 - PROJEKTEERITUD HALJASALA
 - PROJEKTEERITUD LIKLUSMÄRGI POST
 - PROJEKTEERITUD HORIZONTALAAL JA KÕRGUSARV
 - OLEMASOLEV HORIZONTALAAL JA KÕRGUSARV
 - PROJEKTEERITUD LIKLUSMÄRGI POST
 - PROJEKTEERITUD LIKLUSMÄRK
 - LIKLUSMÄRGI SUURUSGRUPP

- Aquare OÜ tingmärgid:**
- | | |
|-----|--|
| V11 | Proj. kinnistu veetorstik |
| V2 | Proj. tuletoorjervee torustik |
| K11 | Proj. kinnistu isevoolne kanalisatsioonitorustik |
| SK2 | Proj. kinnistu isevoolne sademeveetorstik |
| ○ | Proj. kanalisatsioonikaev kinnistul |
| ○ | Proj. sademeveekaev kinnistul |
| ○ | Proj. vihmaveelehter |
| ▨ | Projekteeritud immutusplakkidest imbväljak |
| ▨ | Proj. kaeviku piirjoon |
| ▨ | Proj. tuletoorje kuivhüdrant |
| ▨ | Proj. tuletoorjehoidla koos imitametoriga |
| ▨ | Proj. sademevee nelikant restkaev kinnistul |
| ▨ | Projekteeritud õli-liivapüüdur |
| ▨ | Projekteeritud koormusjaotusplaat |
| ▨ | Proj. tuulustoru |

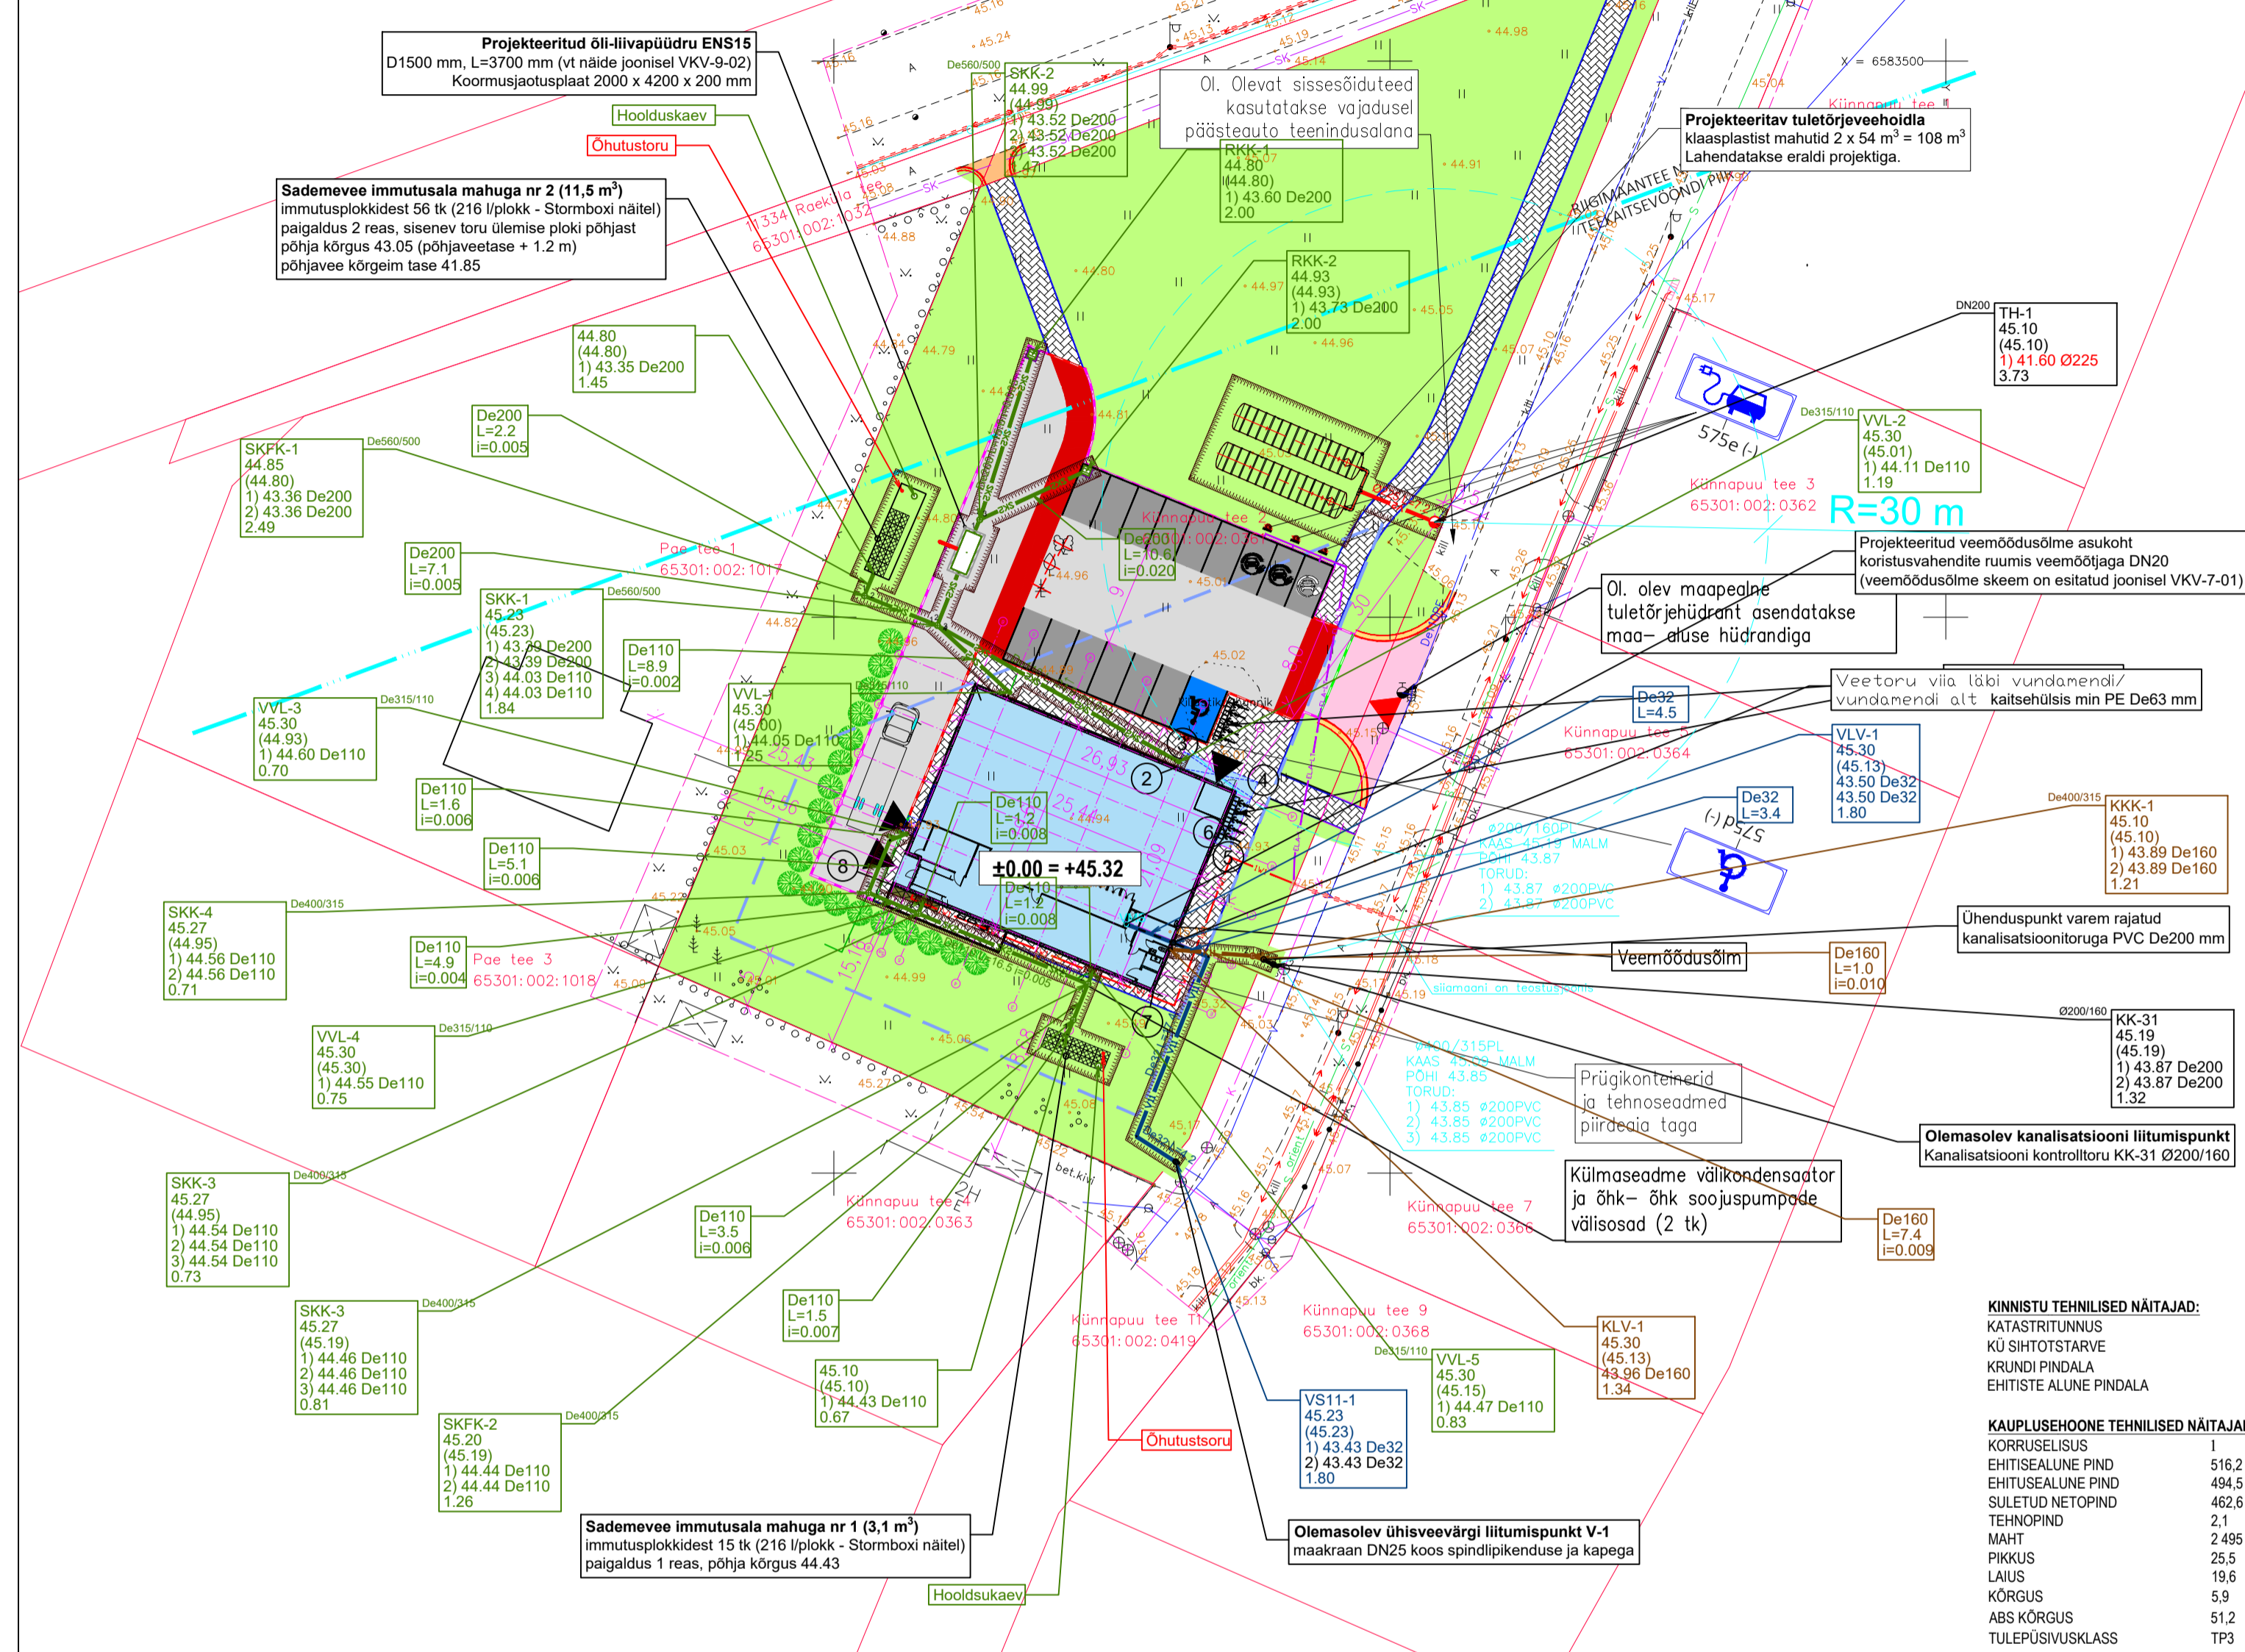

KINNISTU TEHNILISED NÄITAJAD:

KATASTRITUNNUS	65301.002.0361
KÜ SIHTOTSTARVE	ARIMA (100%)
KRUNDI PINDALA	5 000 m ²
EHITISTE ALUNE PINDALA	516,2 m ²

KAUPLUSEHOONE TEHNILISED NÄITAJAD:

KORRUSLISUS	1
EHITISEALINE PIND	516,2 m ²
EHITISEALINE PIND	494,5 m ²
SULETUD NETOPIND	462,6 m ²
TEHNOPIND	2,1 m ²
MAHT	2 495 m ³
PIKKUS	25,5 m
LAIUS	19,6 m
KÕRGUS	5,9 m
ABS KÕRGUS	51,2 m
TULEPUSIVUSKLASS	TP3

- MÄRKUSED:**
- Geodeetiline alusplaan on koostatud 24.07.2024 Geolus OÜ poolt töö nr 24-G310. Koordinaadid L-Est '97 ja kõrgused EH2000 süsteemis.
 - Likustuskorraldus, parkimine ning kinnistuasend teed ja platid on lahendatud teede ja liikuse põhiprojektiga: EXTech Design OÜ, töö nr 24162 „MEIE“ kauplusehoone. Põhiprojekt „T. Teed ja liikus“.
 - Vee ja kanalisatsiooni välisvõrgud on lahendatud veevarustuse ja kanalisatsiooni välisvõrku põhiprojektiga: Aquare OÜ, töö nr AQ24192 „Künnapuu tee 2 kinnistu veevarustuse ja kanalisatsiooni välisvõrgud“.
 - Tuletõrjehoidla rajamine on lahendatud veevarustuse ja kanalisatsiooni välisvõrku põhiprojektiga: Aquare OÜ, töö nr AQ24192A „Künnapuu tee 2 kinnistu veehoidla rajamine“.

<p>KEK INVEST AS Reg nr: 10081600 MTR koost EP: 10081600-0001 Tegelikuks nr: 010050003-P tel: +372 3205849 e-post: info@kekinvest.ee</p>	<p>Objekt: "MEIE" KAUPLUSEHOONE</p> <p>Address: Künnapuu tee 2, Rae küla, Rae vald, Harju maakond</p> <p>Tellijä: RRLektus AS</p> <p>Joonise nimetus: TEHNIVÕRUKUDE KOONDLAAN</p> <p>Ahitekt: Marina Toomel</p> <p>Projekteerija: Monika Gitska</p>	<p>Töö nr: 24-69</p> <p>Projekti osa: AS</p> <p>Projekti staadium: EP</p> <p>Joonise nr: AS-4-03</p> <p>Muudatus: 1 : 500</p> <p>Kuupäev: 30.01.2025</p>
--	---	--