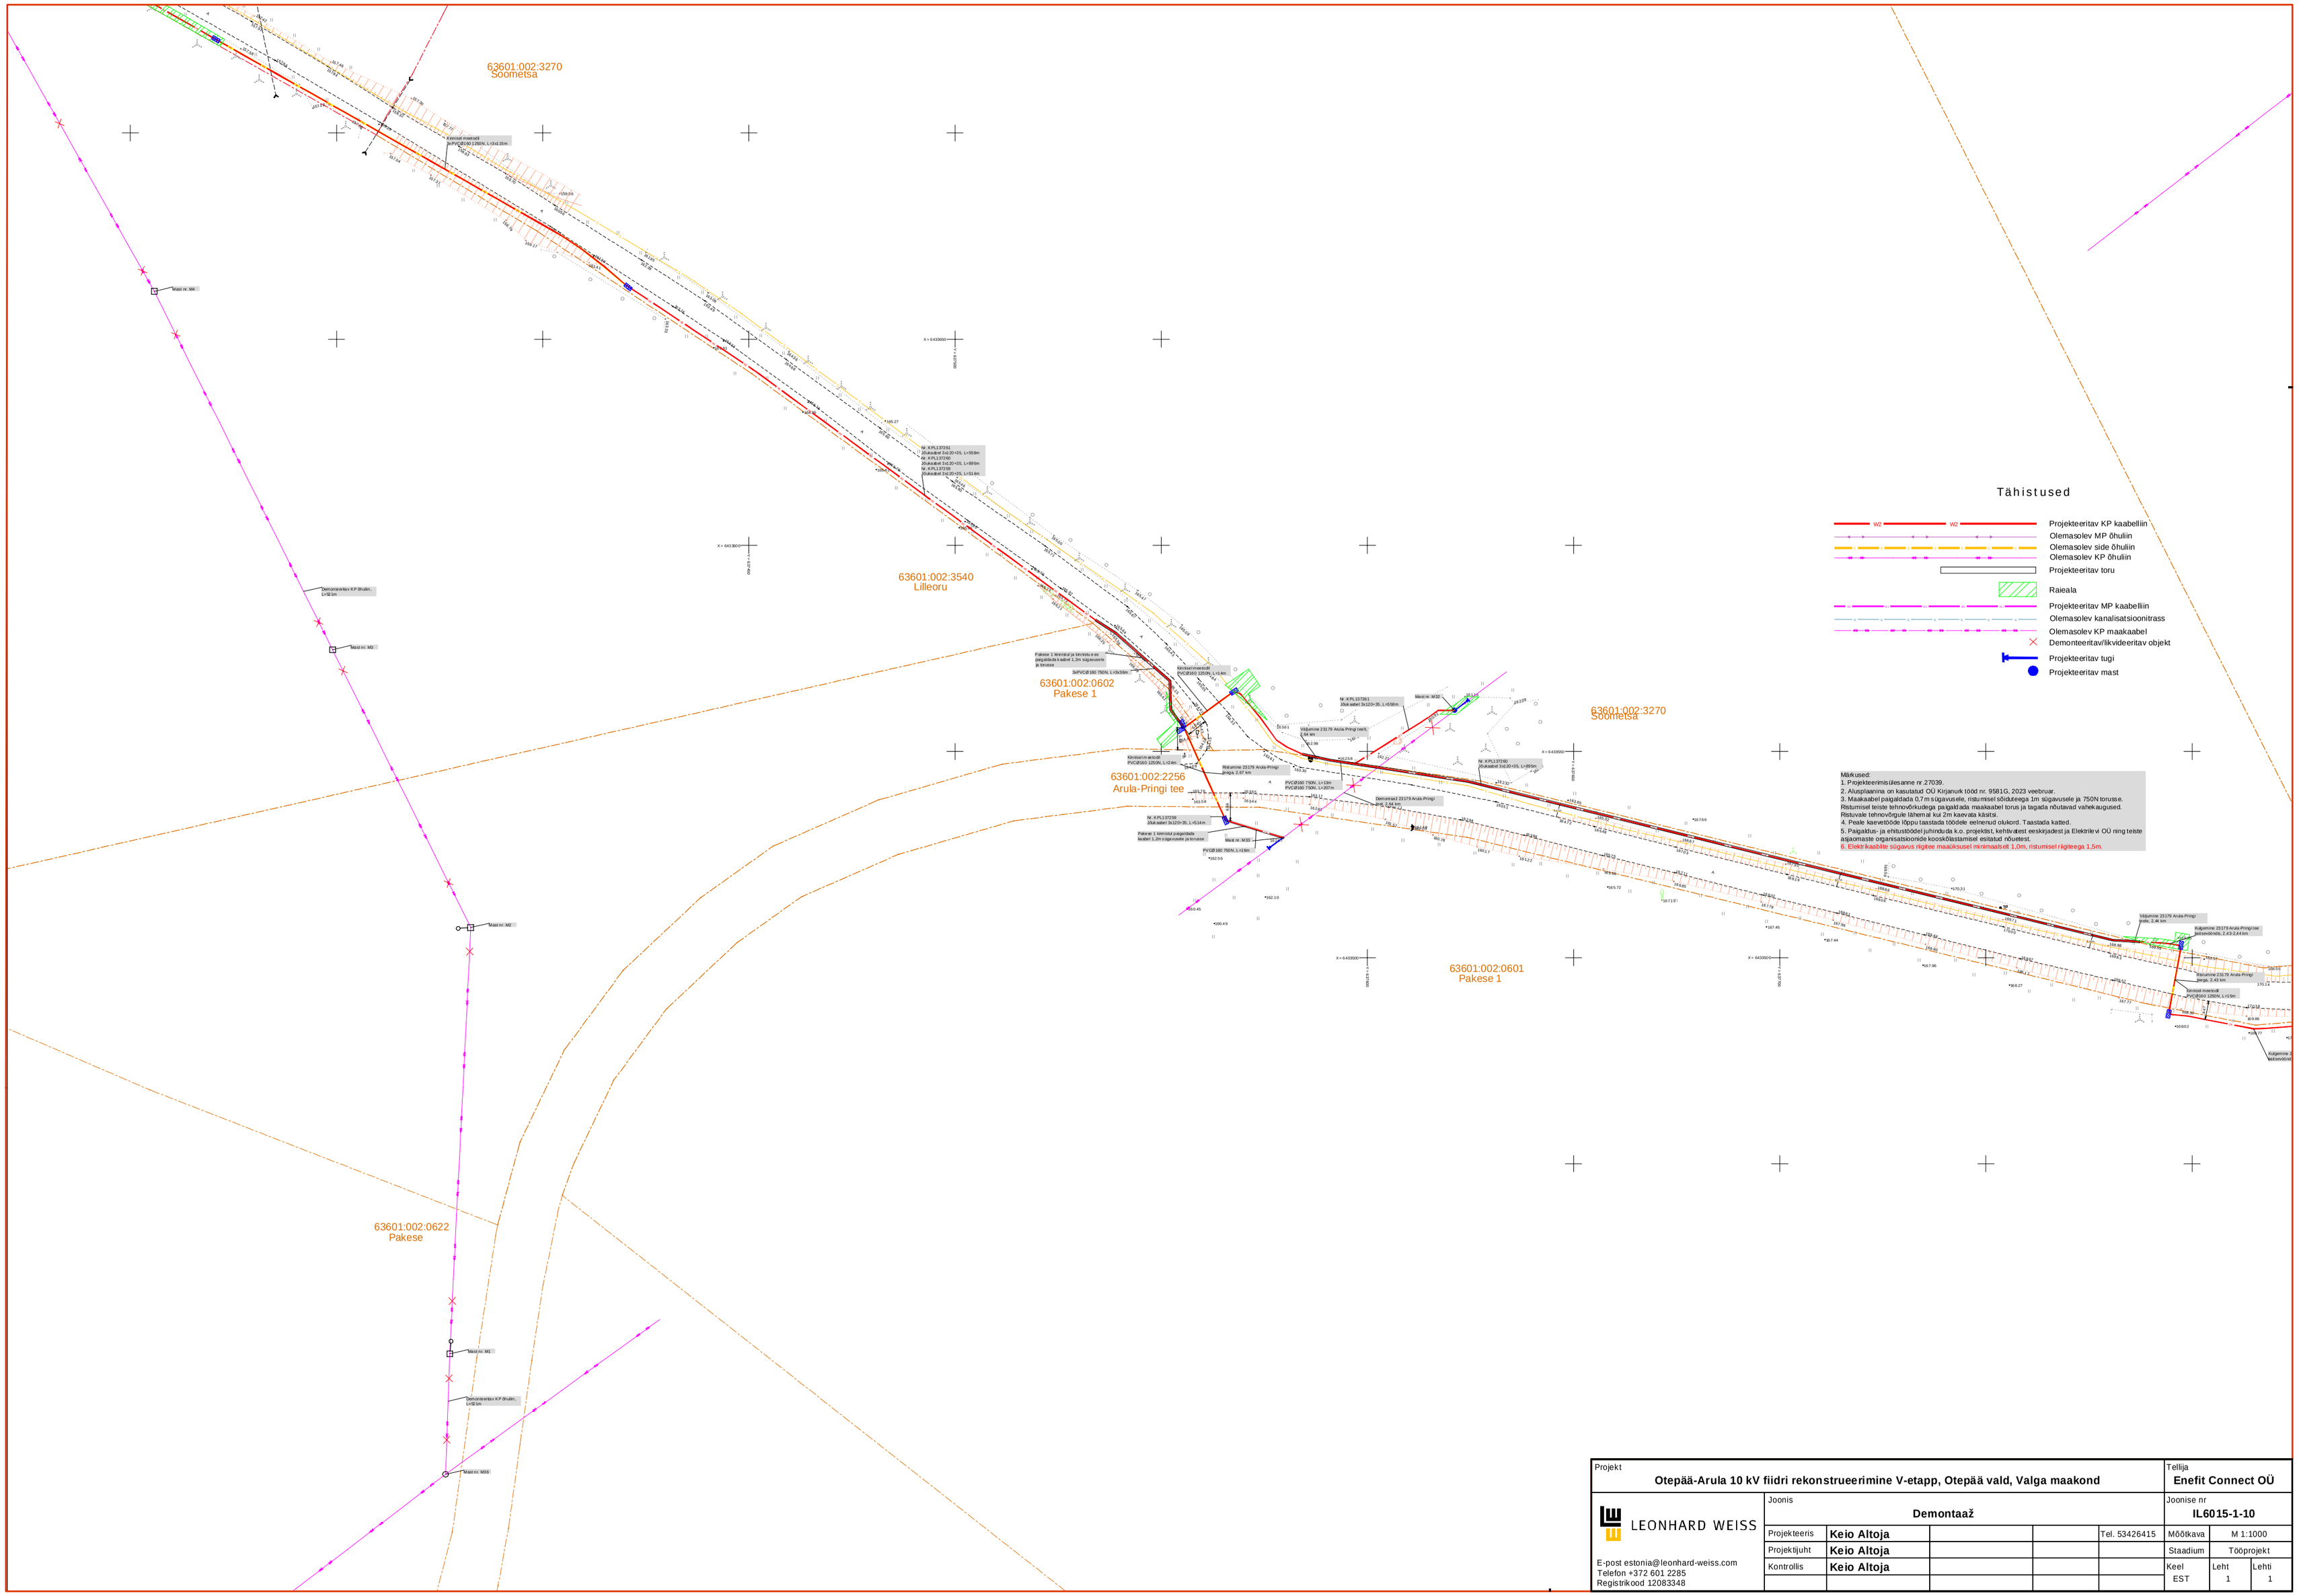

Projekt **Otepää-Arula 10 kV fiidri rekonstrueerimine V-etapp, Otepää vald, Valga maakond**					Tellija **Enefit Connect OÜ**	
LEONHARD WEISS	Joonis **Demontaaž**				Joonise nr **IL6015-1-10**	
	Projekteeris	**Keio Altoja**		Tel. 53426415	Mõõtkava	M 1:1000
	Projektijuht	**Keio Altoja**			Staadium	Tööprojekt
E-post estonia@leonhard-weiss.com Telefon +372 601 2285 Registrikood 12083348	Kontrollis	**Keio Altoja**			Keel EST	Leht 1 / Lehti 1