


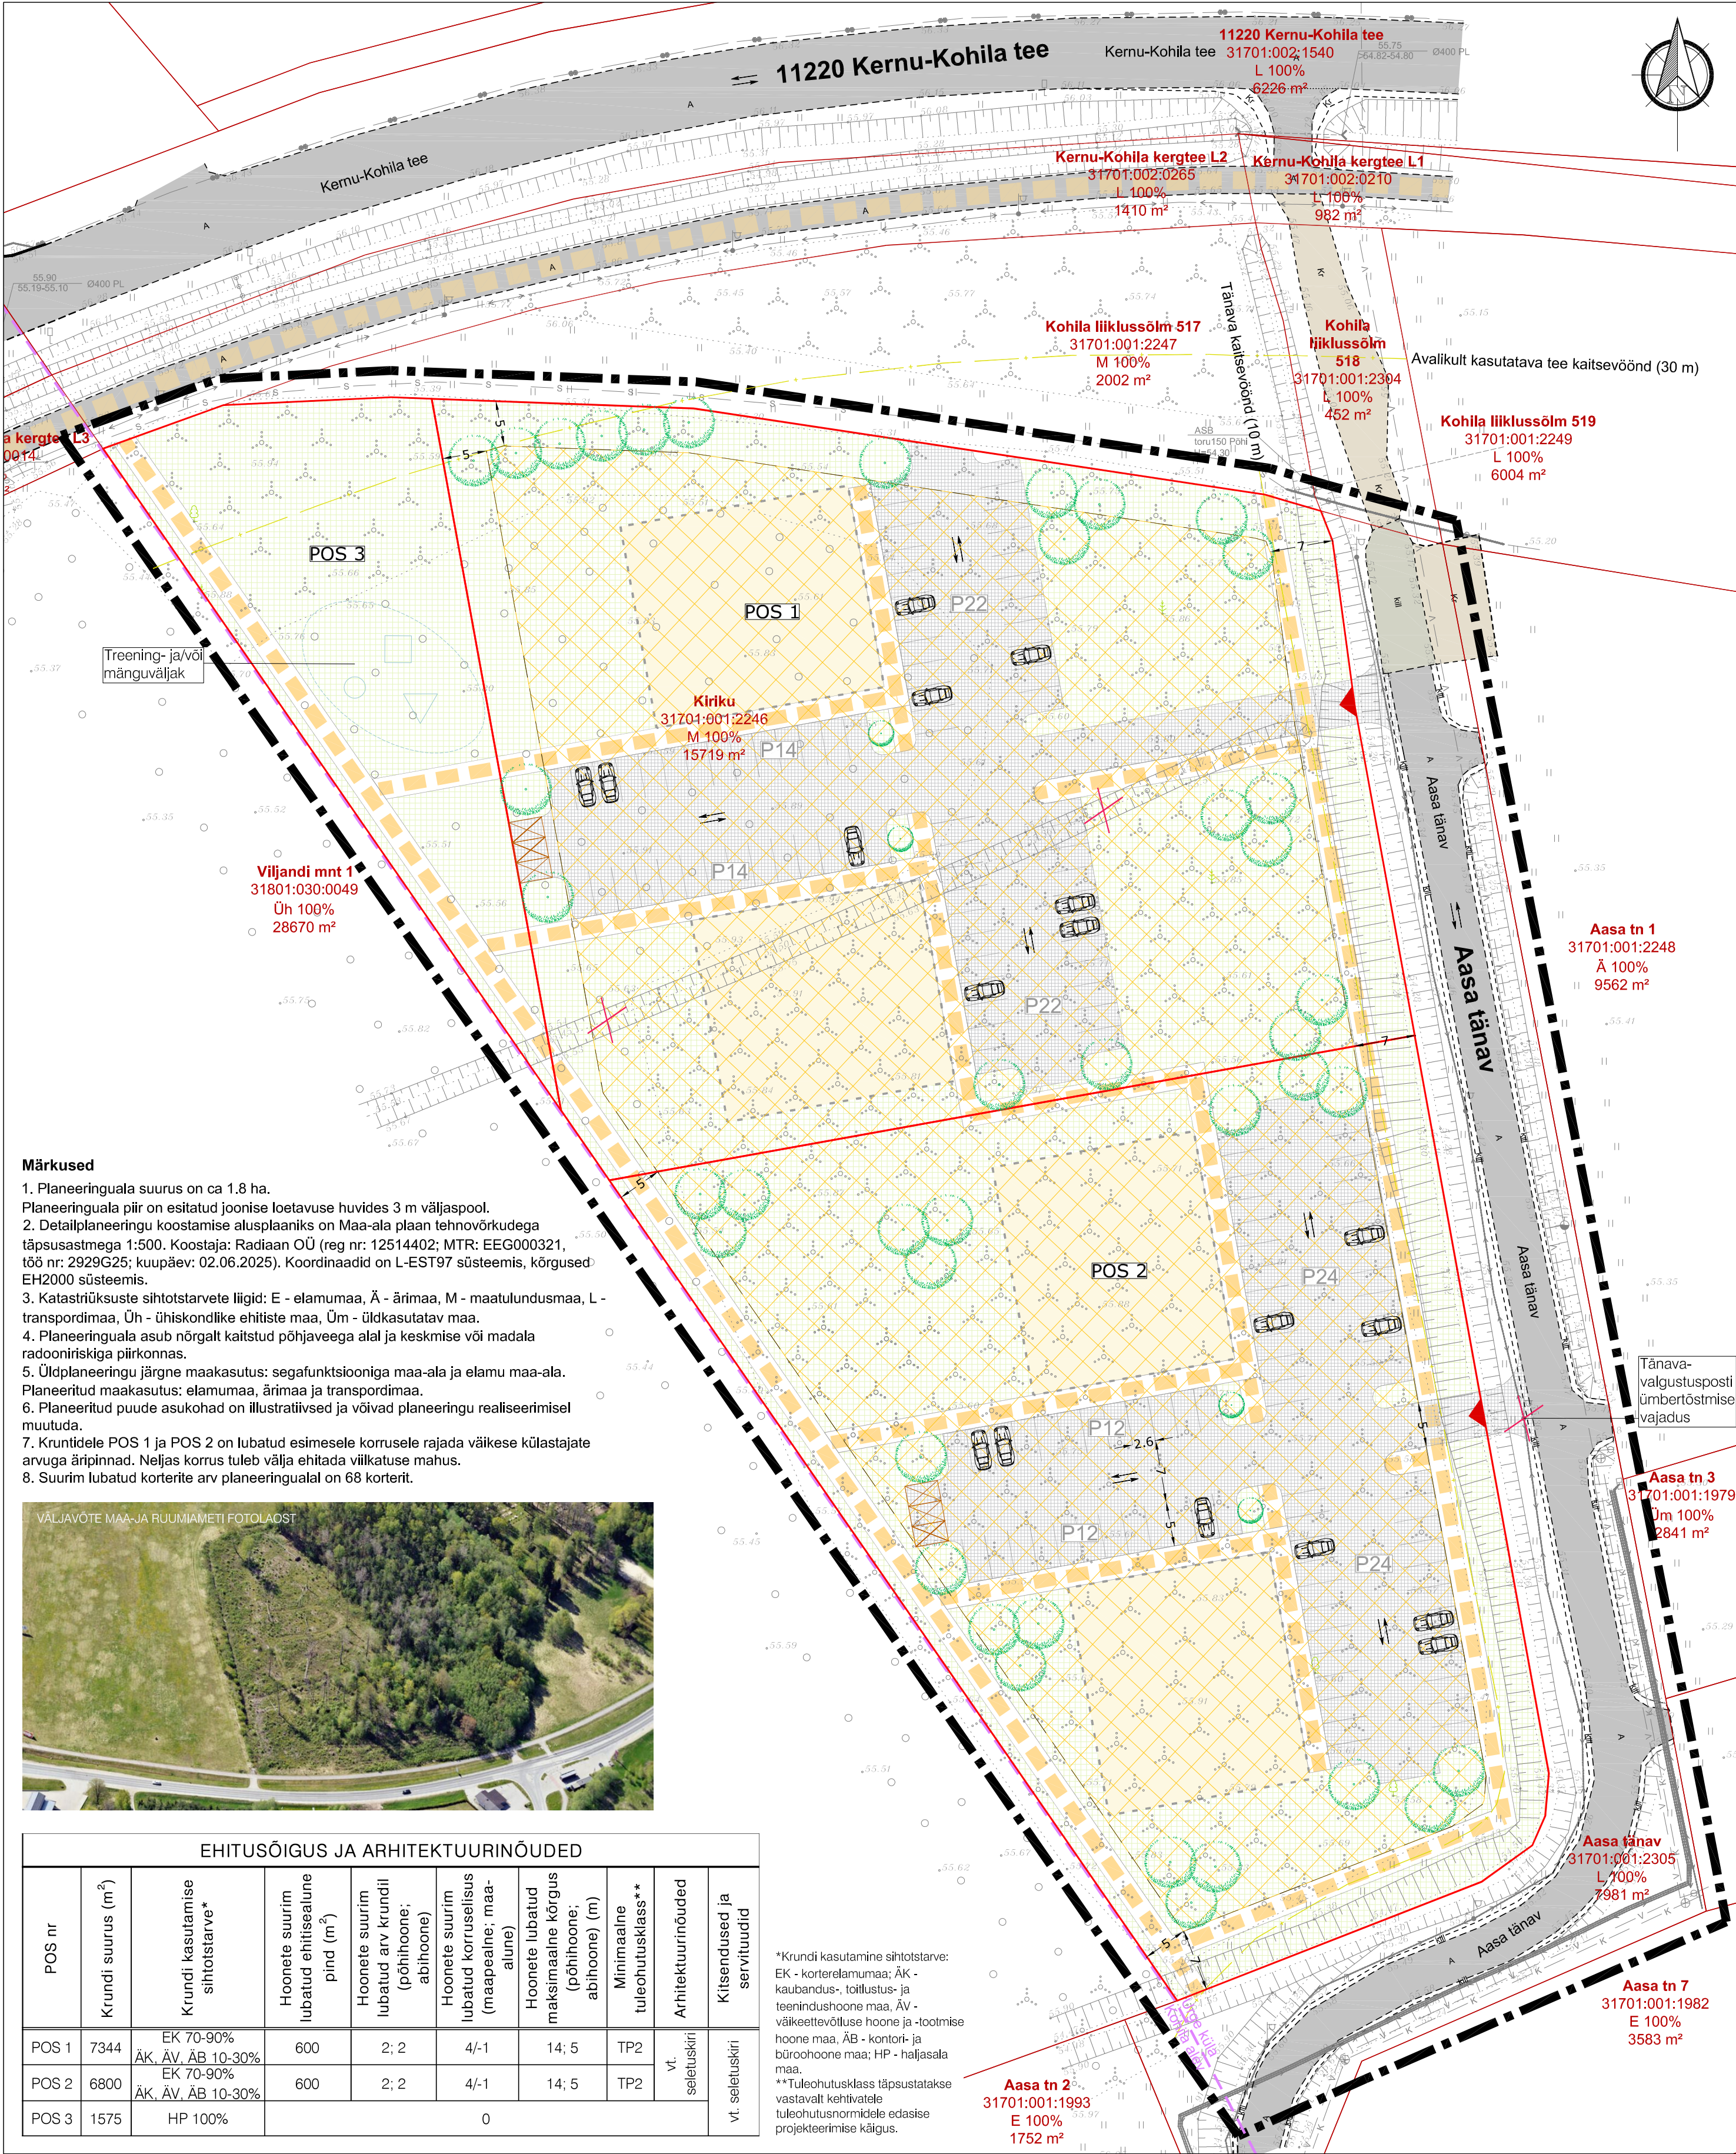

**Leppemärgid**

Planeeringuala piir  
Asustusüksuse piir  
Olemasolev katastriüksuse piir  
Planeeritud krundi piir  
Planeeritud hoonestusala  
Planeeritud hoone orienteeruv asukoht  
Olemasolev asfaltkattega tee  
Olemasolev killustikkattega tee  
Olemasolev kruusakattega tee  
Olemasolev kergliiklustee  
Planeeritud orienteeruv sissesõidutee/parkla  
Planeeritud jalgrataste  
Avalikult kasutatava tee kaitsevöönd  
Planeeritud haljasala  
Olemasolev haljastus  
Planeeritud haljastus

Planeeritud orient. juurdepääs krundile  
Sõidukite liikumissuunad  
Planeeritud orienteeruv parkimiskoht  
Planeeritud parkimiskohtade arv  
Prügikonteinerite orienteeruv asukoht  
Likvideeritav objekt

Töö nimetus:  
**Urge külas Kiriku katastriüksuse ja lähiala detailplaneering**

Asukoht:  
Kohila vald, Rapla maakond

Koostamise korraldaja:  
Kohila Vallavalitsus

Huvitatud isik:  
OÜ EAÖK Varahaldus

Planeerija:  
Egle Heero

Joonis:  
Eskisjoonis

Töö number:  
DP-16/09-2025

Mõõtkava:  
M 1:500

Joonise nr:  
2/2

Formaat:  
A2

Kuupäev:  
13.10.2025

Ruumi Grupp OÜ  
Mäe 24, 51008 Tartu  
Reg. nr: 12042771  
www.ruumi.ee  
info@ruumi.ee  
tel: 56 609 144