Talumiskohustuse ala plaan

Taevaskoja küla, Põlva vald, Põlva maakond, Kiidjärve metskond 82 kinnistu reg.osa nr. 14467750

M 1:1000

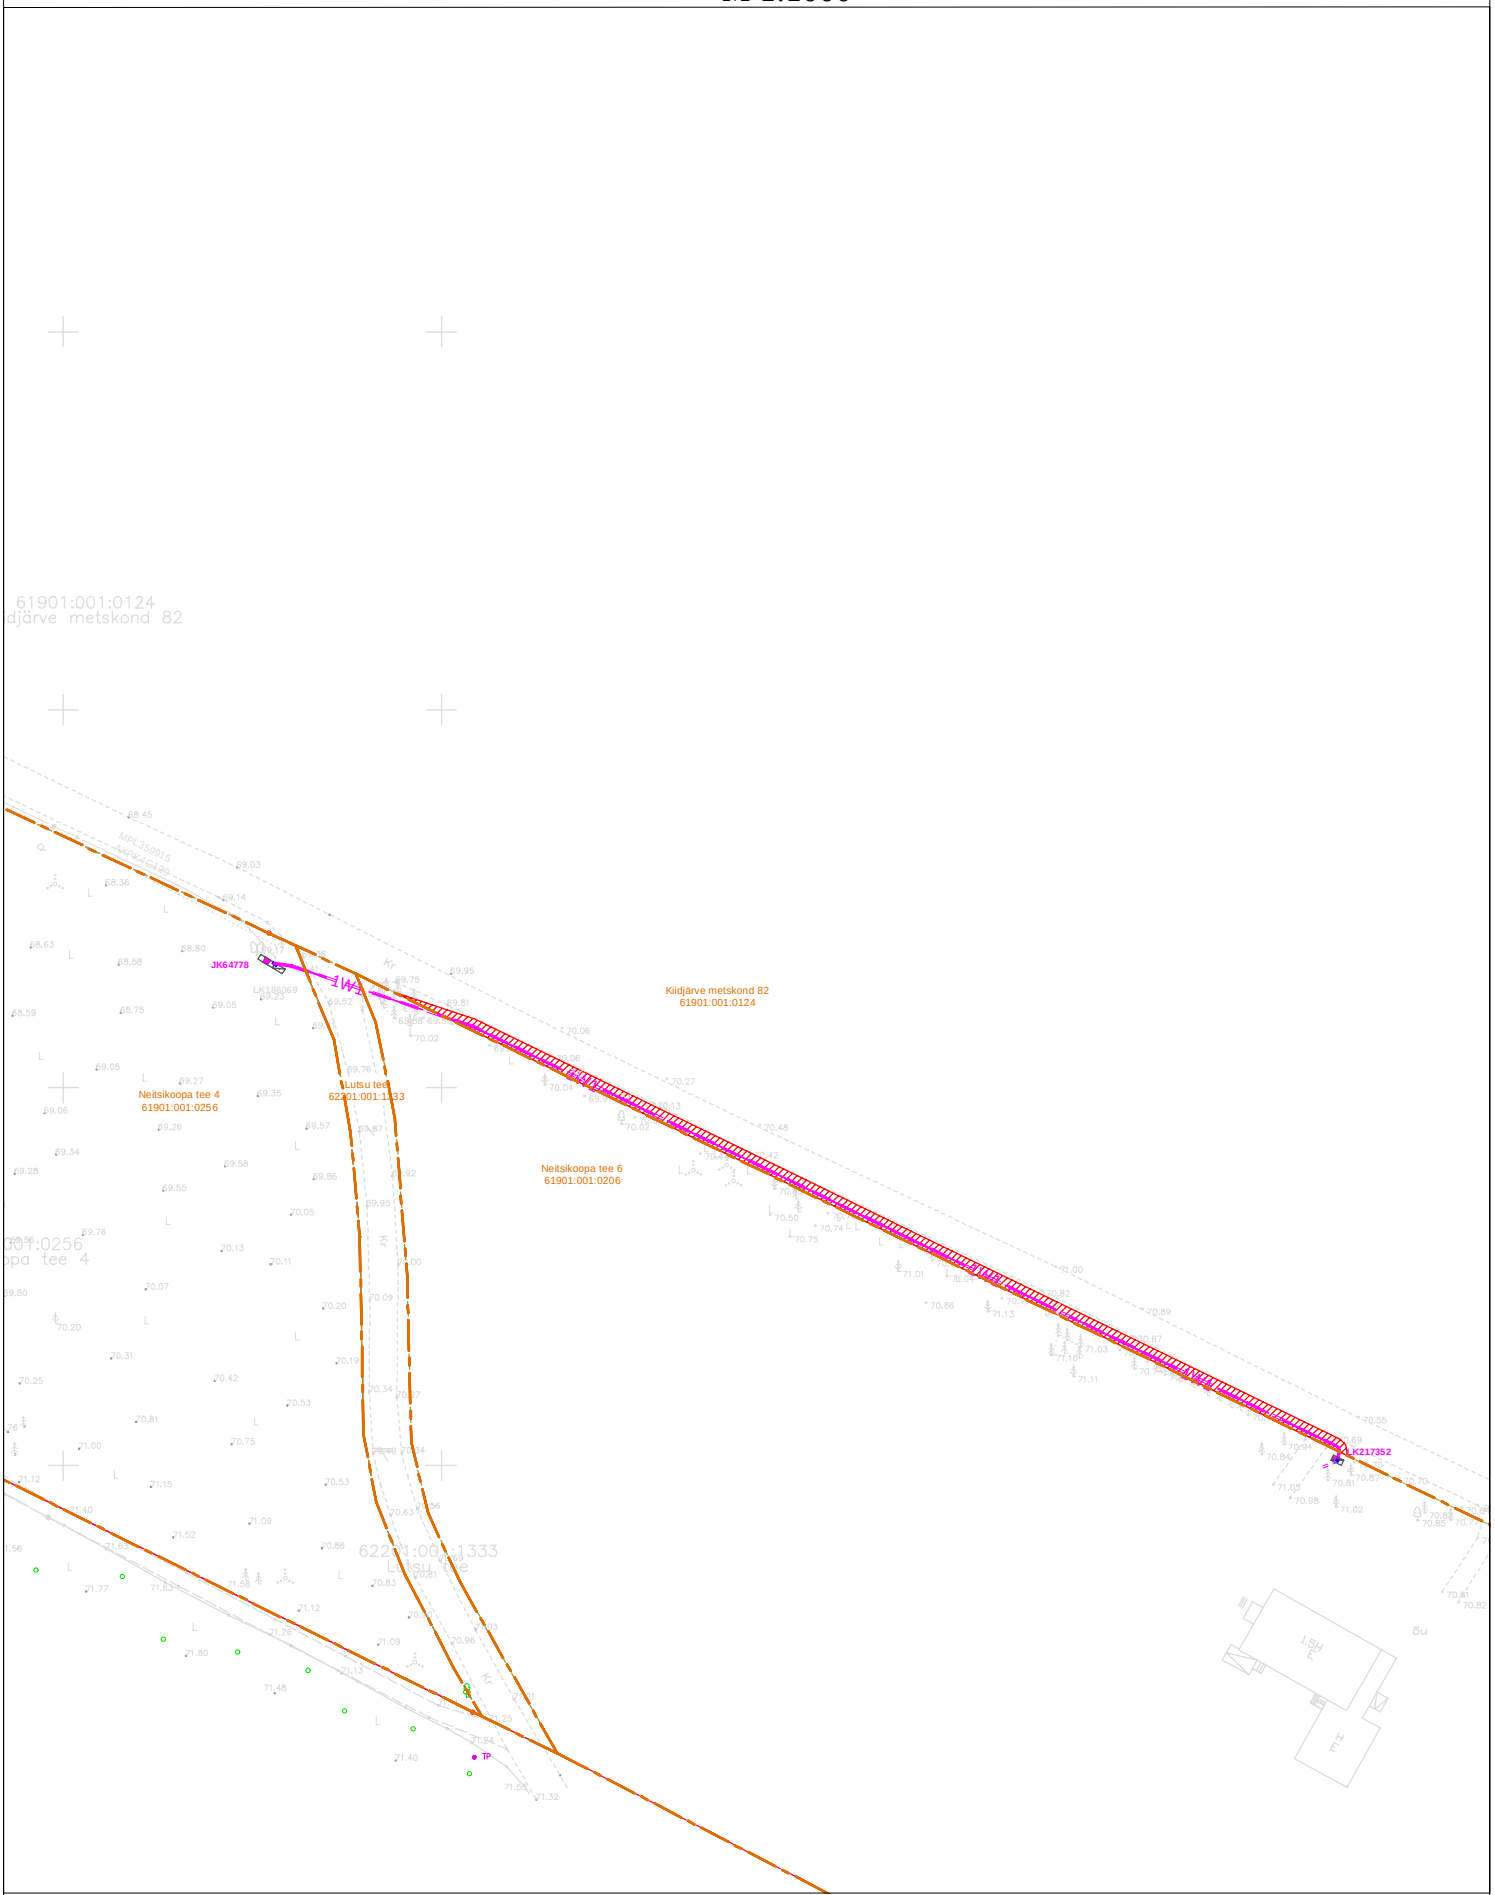

- *Projekteeritud 0,4 kV jaotuskilp, liitumiskilp*
- *Projekteeritud 0,4 kV maakaabel kaitsetorus*
- *Talumiskohustuse ala 199 m²*
- *Katastriüksuse piir*

Koostaja: Raido Rebane
E-mail: r.rebane@leonhard-weiss.com