


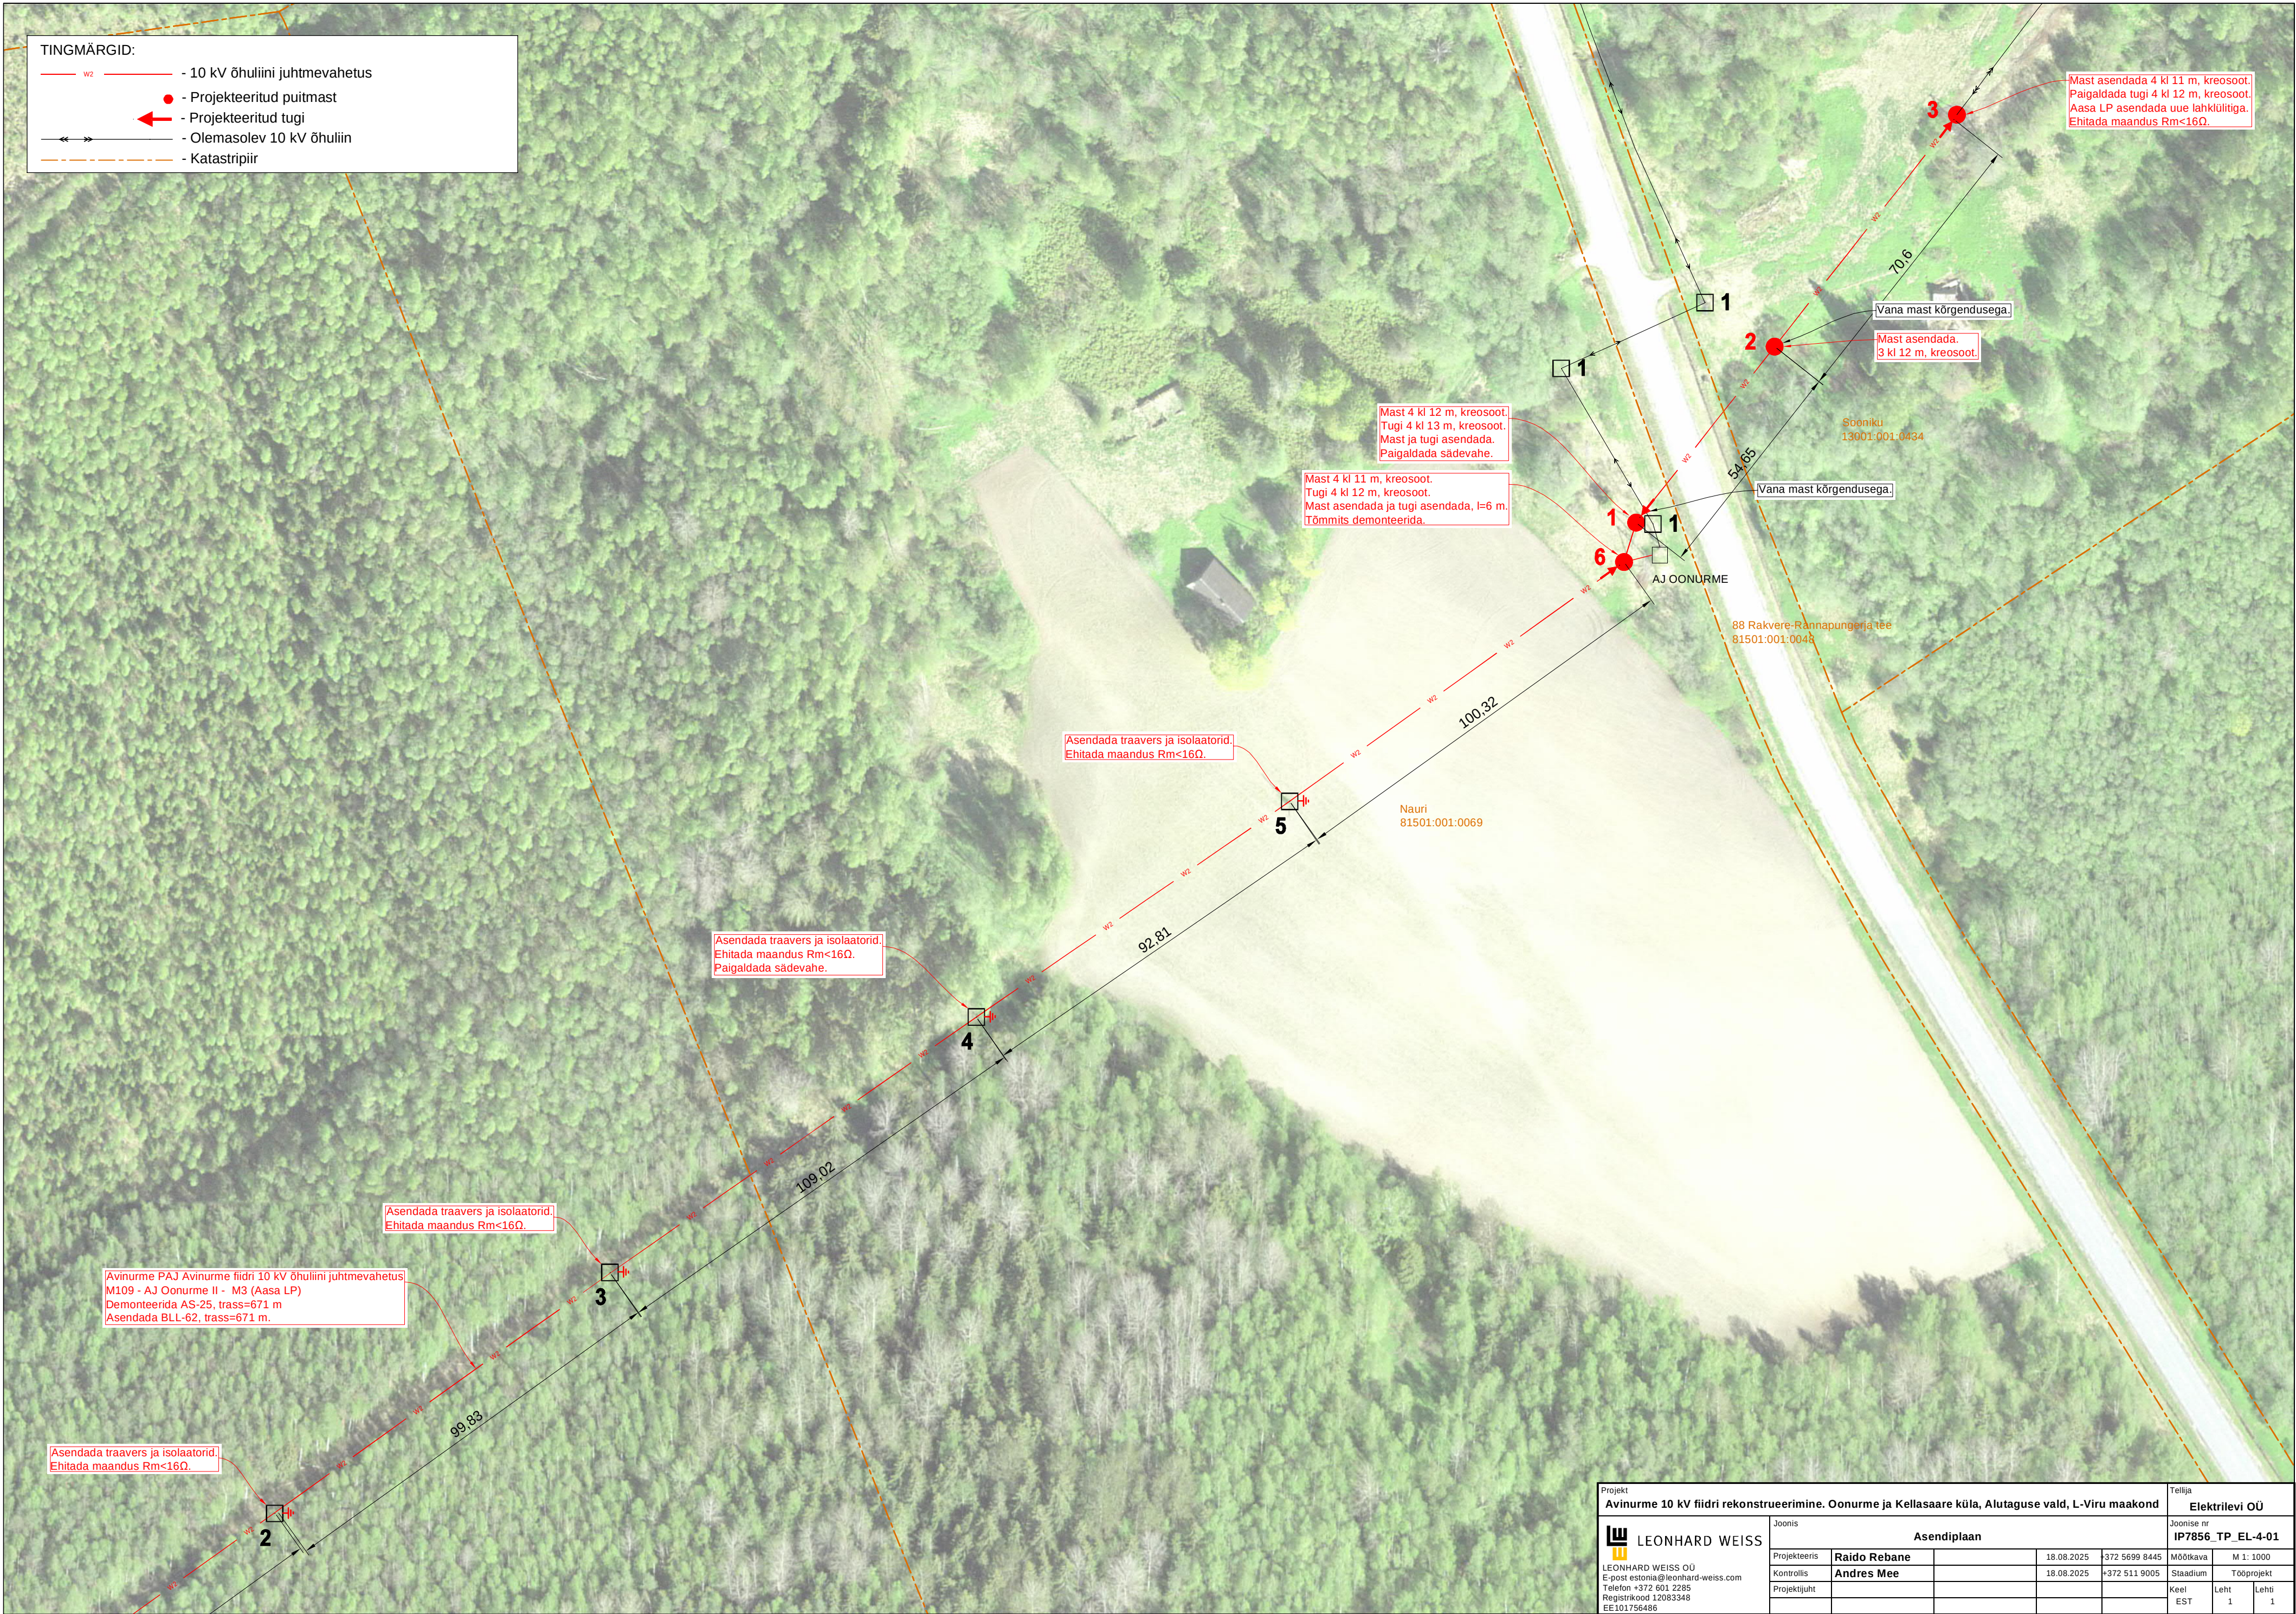

Projekt				Tellija			
Avinurme 10 kV fidri rekonstrueerimine. Oonurme ja Kellasaare küla, Alutaguse vald, L-Viru maakond				Elektrilevi OÜ			
Joonis				Joonise nr			
Asendiplaan				IP7856_TP_EL-4-01			
Projekteeris	Raido Rebane	18.08.2025	+372 5699 8445	Mõõtkaava	M 1: 1000		
Kontrollis	Andres Mee	18.08.2025	+372 511 9005	Stadium	Tööprojekt		
Projekti juht				Keel	Leht	Lehti	
				EST	1	1	