
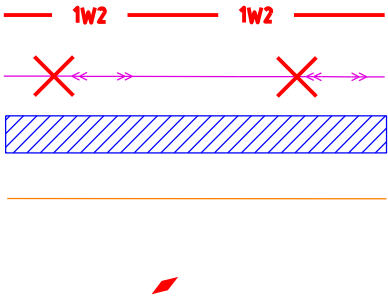


Jrk nr.	IKÕ ala Pos nr. (plaanil)	Kinnistu registriosa number	Katastriüksuse tunnus, nimi ja sihtotstarve:	Ala pindala ruutmeetrites m2
1.	POS 1	5574150	65303:001:0087 ,Harju maakond, Rae vald, Patika küla, 11114 Jüri-Vaida tee , Transpordimaa	541

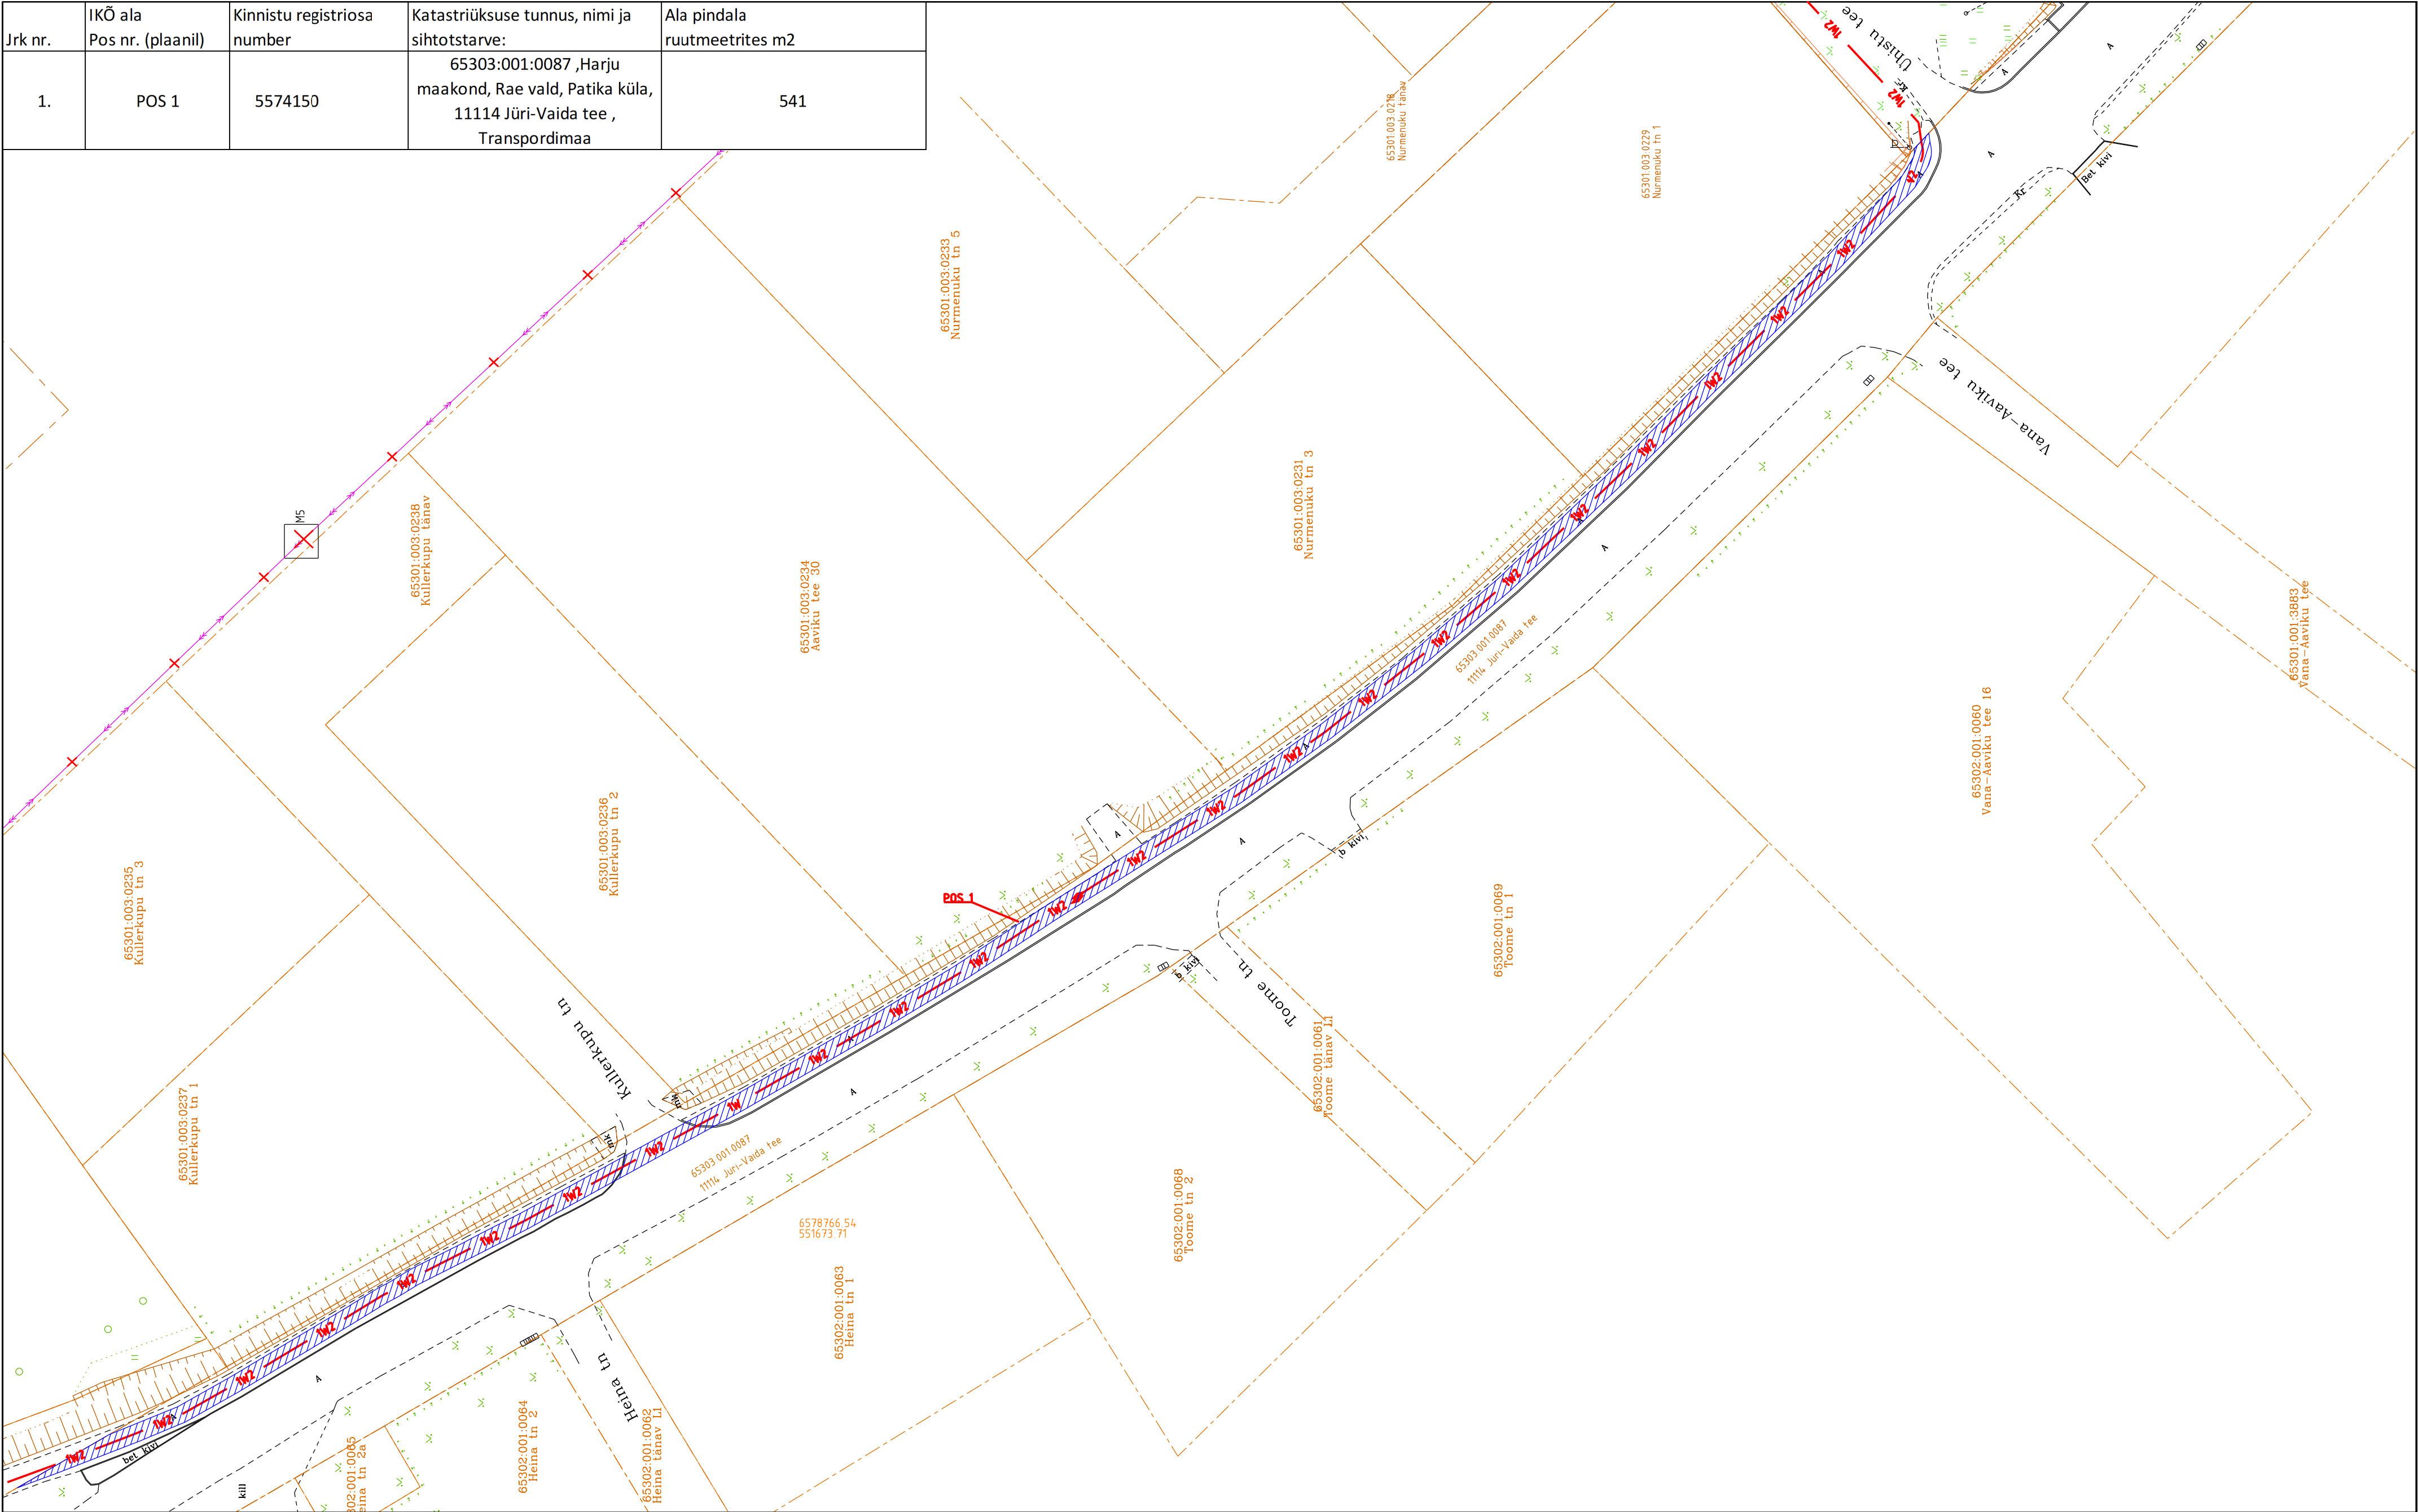

Projekteeritud 10,kV maakaabel
kaablikaitsetorus (esimene nr kaabli arv)
Demonteeritav KP õhuliin
Maakasutusala
Kinnistute piirid
Keskpinge jätkumuhv

ISIKLIKU KASUTUSÕIGUSE SEADMISE PLAAN

Projekti nimi / aadress: Jüri-Jüri II (AJ9229-Tiiumäe)Keskthi ja haja piirkonna keskpinge võrgu parendamine. Tööprojekt IP7857	Kinnistu: 11114 Jüri-Vaida tee (65303:001:0087)	Töö nr: 25-62
Koostaja: Andres Koppel Stromtec OU	Mõõtkava: M1:500 A2	Formaat: A2
		Kuupäev: 22.01.2026