


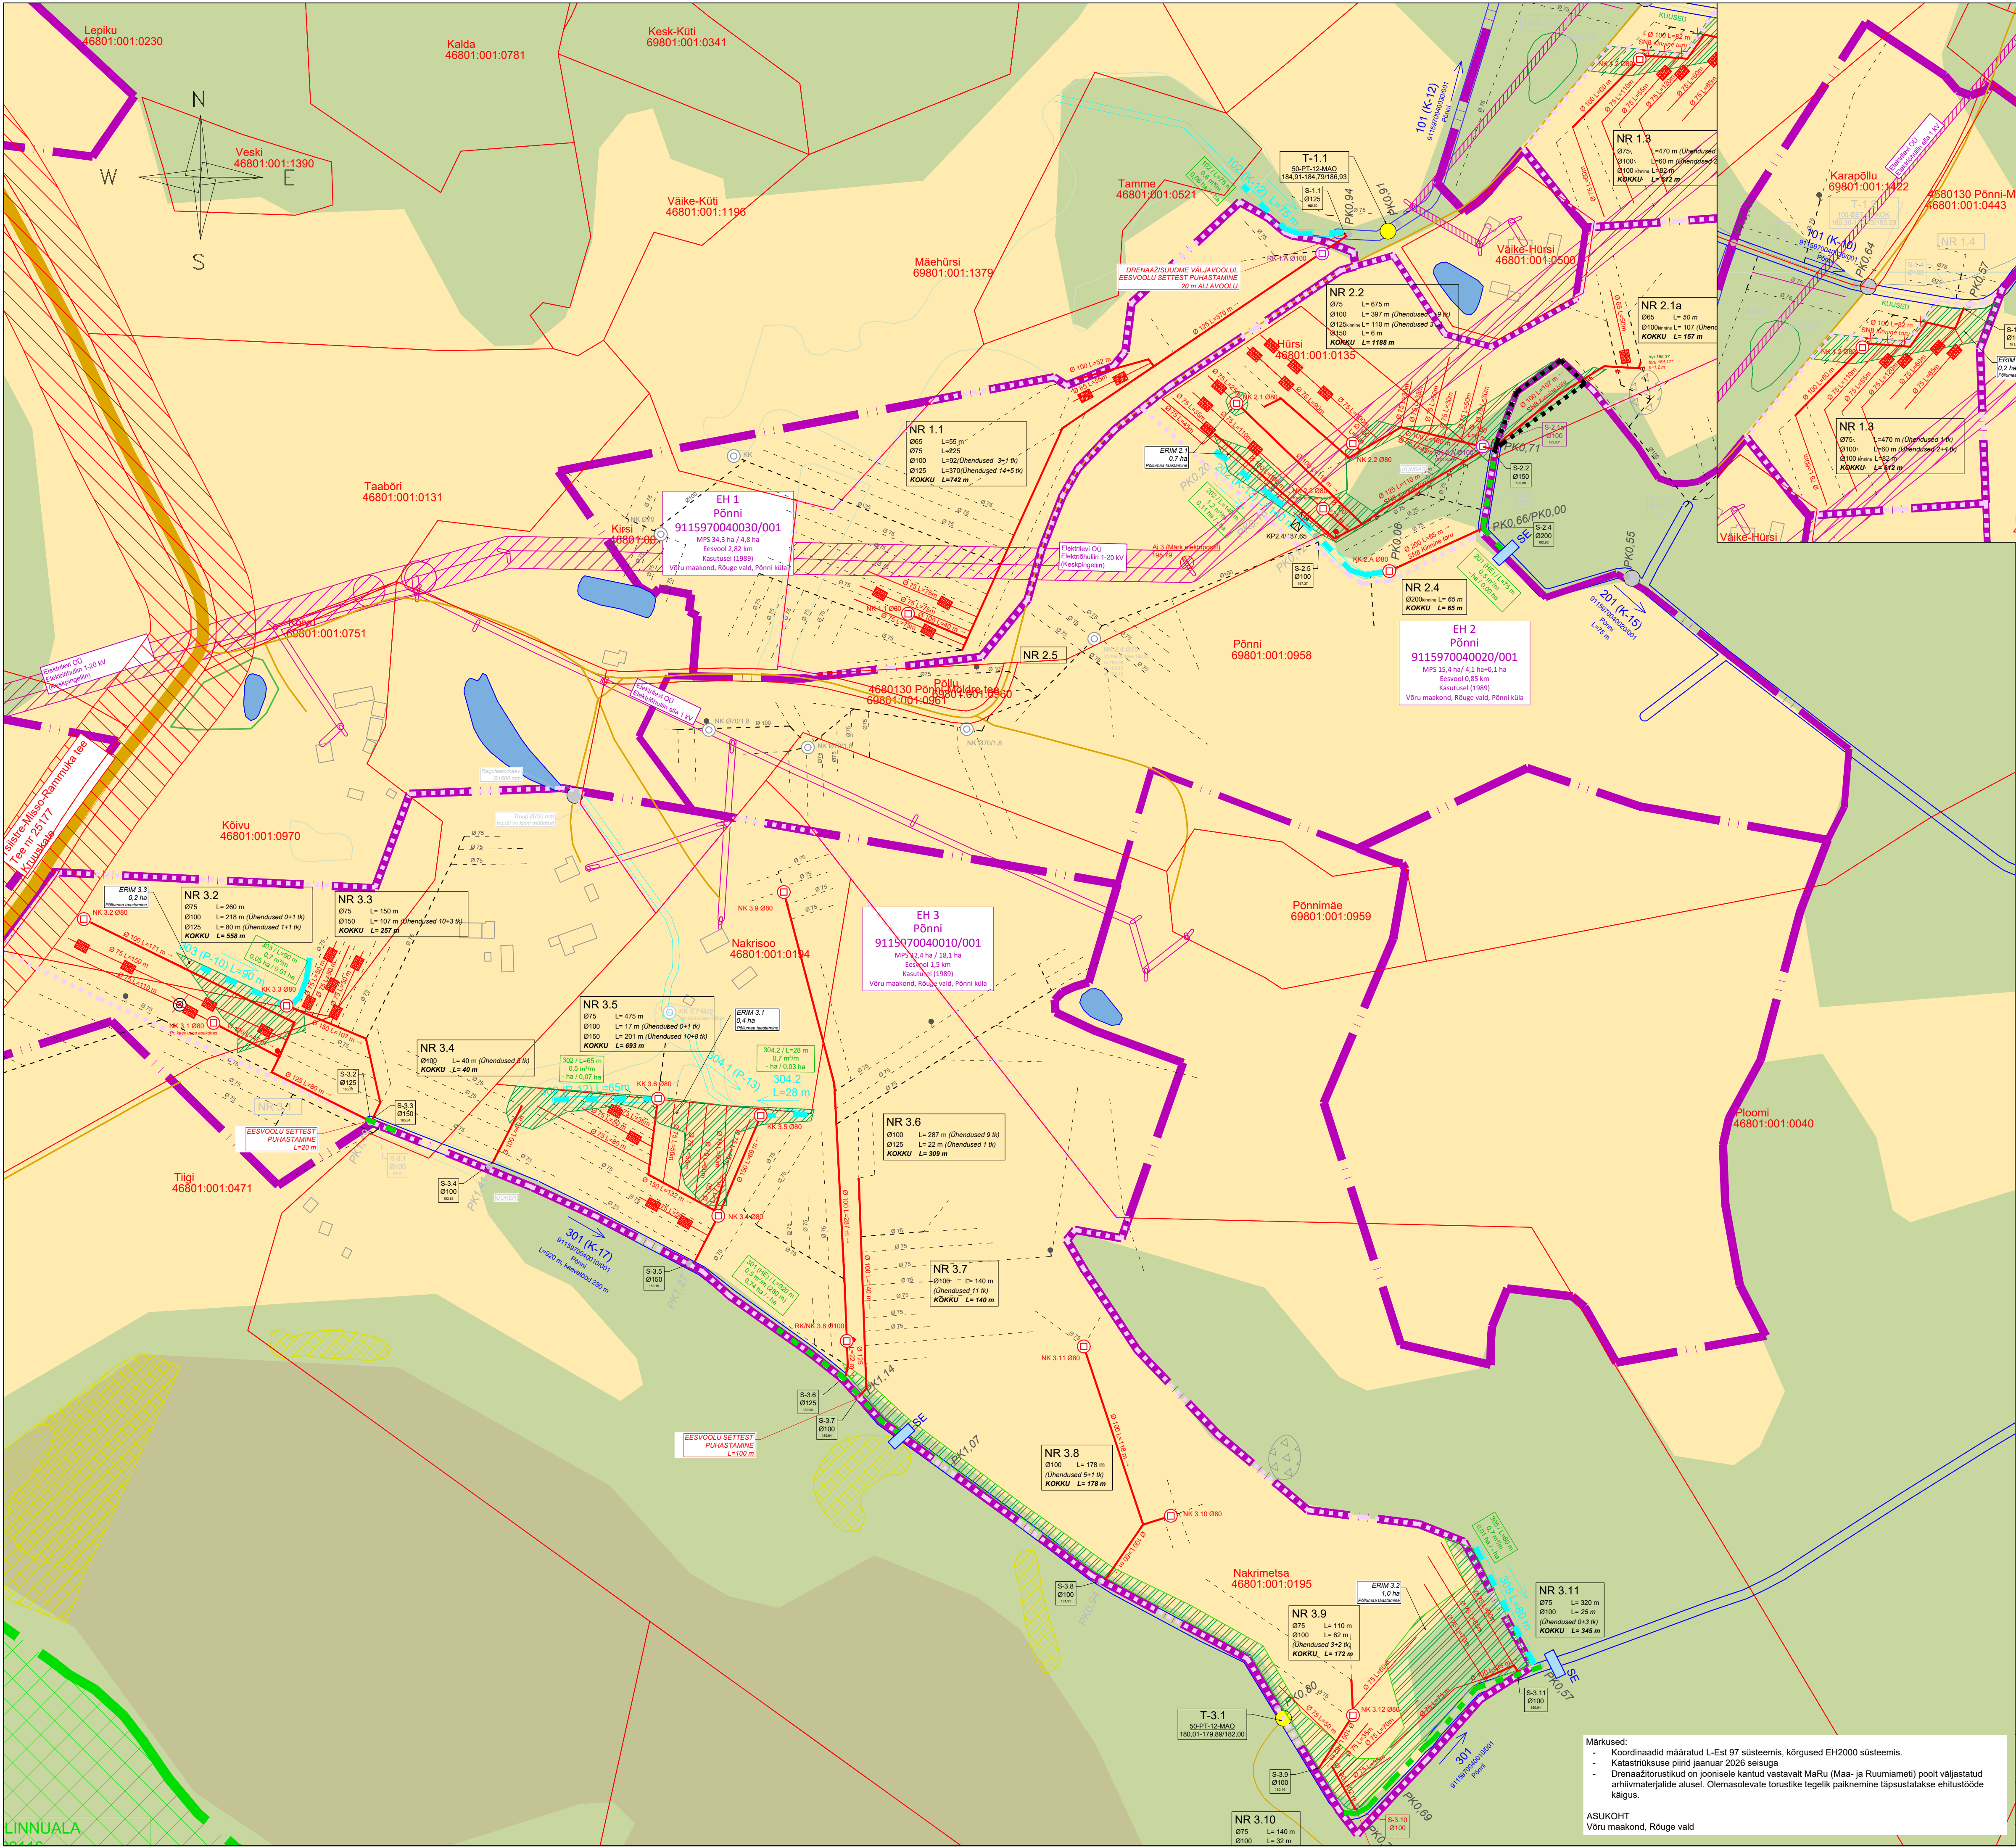

LEPPEMÄRGID

MPS 34,3 ha / 4,8 ha
Eesvool 2,82 km
Käsituseel (1989)
Võru maakond, Rõuge vald, Põnni küla

T-8.1
100-8ET-11
167,17-167,24/170,08

101

102

103

NK 4.2/Ø80

Ø 200 L=81 m 1,4 %
Ø 100
Ø 100

Ø 100 L=20 m
Ø 100 L=20 m

NR 2.8

SE

1701 / L=48 m
1,5 m / m
0,2 ha / 0,2 ha

AL 1 (T-1,5 otsak)
13,02

NR 3.8

PK0.00

PINNASE ANDMED

S Savi
L Liiv
kr Kruus
v Veeris
R Rähk
T Turvas (50 - lagunemisaste)
I Liiv
S Savi
v Veeriselne
f Rähkne
h Huumuslik
t Turvastunud
a Toimjas
- Kerge
- Keskmine
- Raske

- Katastiripir koos katastrilinnusega
- Rekonstrueeritava ala piir
- Maaparandussüsteemi piir
- Ehitise number
- Maaparandussüsteemi (MPS) nimetus
- Maaparandussüsteemi kood
- MPS pindala
- MPS eesvoolu pikkus
- MPS asukoht
- Tee piir ja tee nimetus koos numbriga
- Truubi tähistus/pikkus/otsakutüüp/läbimõõt/materjal
- Rekonstrueeritav truup
- Olemasolev truup
- Olemasolev eesvool
- Rigipoolt korraldatav eesvool
- Kraav tähistusega
- Rekonstrueeritav kraav tähistusega
- Uus kraav tähistusega
- Rekonstrueeritavajalav kraav tähistuse ja läbimõõduga
- NK - Neelukaev; KK - Kraavikaev; RK - Regulaatorikaev
- Kollektori läbimõõt (minimaalne siseläbimõõt); pikkus; lang
- Ehitatav dren läbimõõdu ja pikkusega (joonisel on esitatud drenaažitoru minimaalsed siseläbimõõdud)
- Ehitatav kollektor läbimõõdu ja pikkusega (joonisel on esitatud drenaažitoru minimaalsed siseläbimõõdud)
- Olemasolev dren läbimõõduga
- Olemasolev kollektor läbimõõduga
- Kollektoreesvool
- Drenaažisüsteemi number - koos rek. mahtudega
- Drenaaži läbimõõdu muutus
- Olemasoleva drenaažitoru sulgemine pinnasetedat
- Drenaažifiltrid OF-RK
- Settekraan
- Kraavi number / lõigu pikkus
- Sette maht
- Lükiveeritav võsa maht / Lükiveeritava metsa maht
- Lükiveeritav objekt
- Ajutine reeper
- Siderajalise kaitsevõnd
- Elektrilise kaitsevõnd
- Transpordimaterjali kaitsevõnd
- GAASI kaitsevõnd
- Hajukoormus
- Koprapais tähtsuse ja kõrgusarvuga
- Pikett
- Võsastunud/metsastunud maa-ala (taastatav ala)
- SOO/RABA
- Rigikaitsepiir