

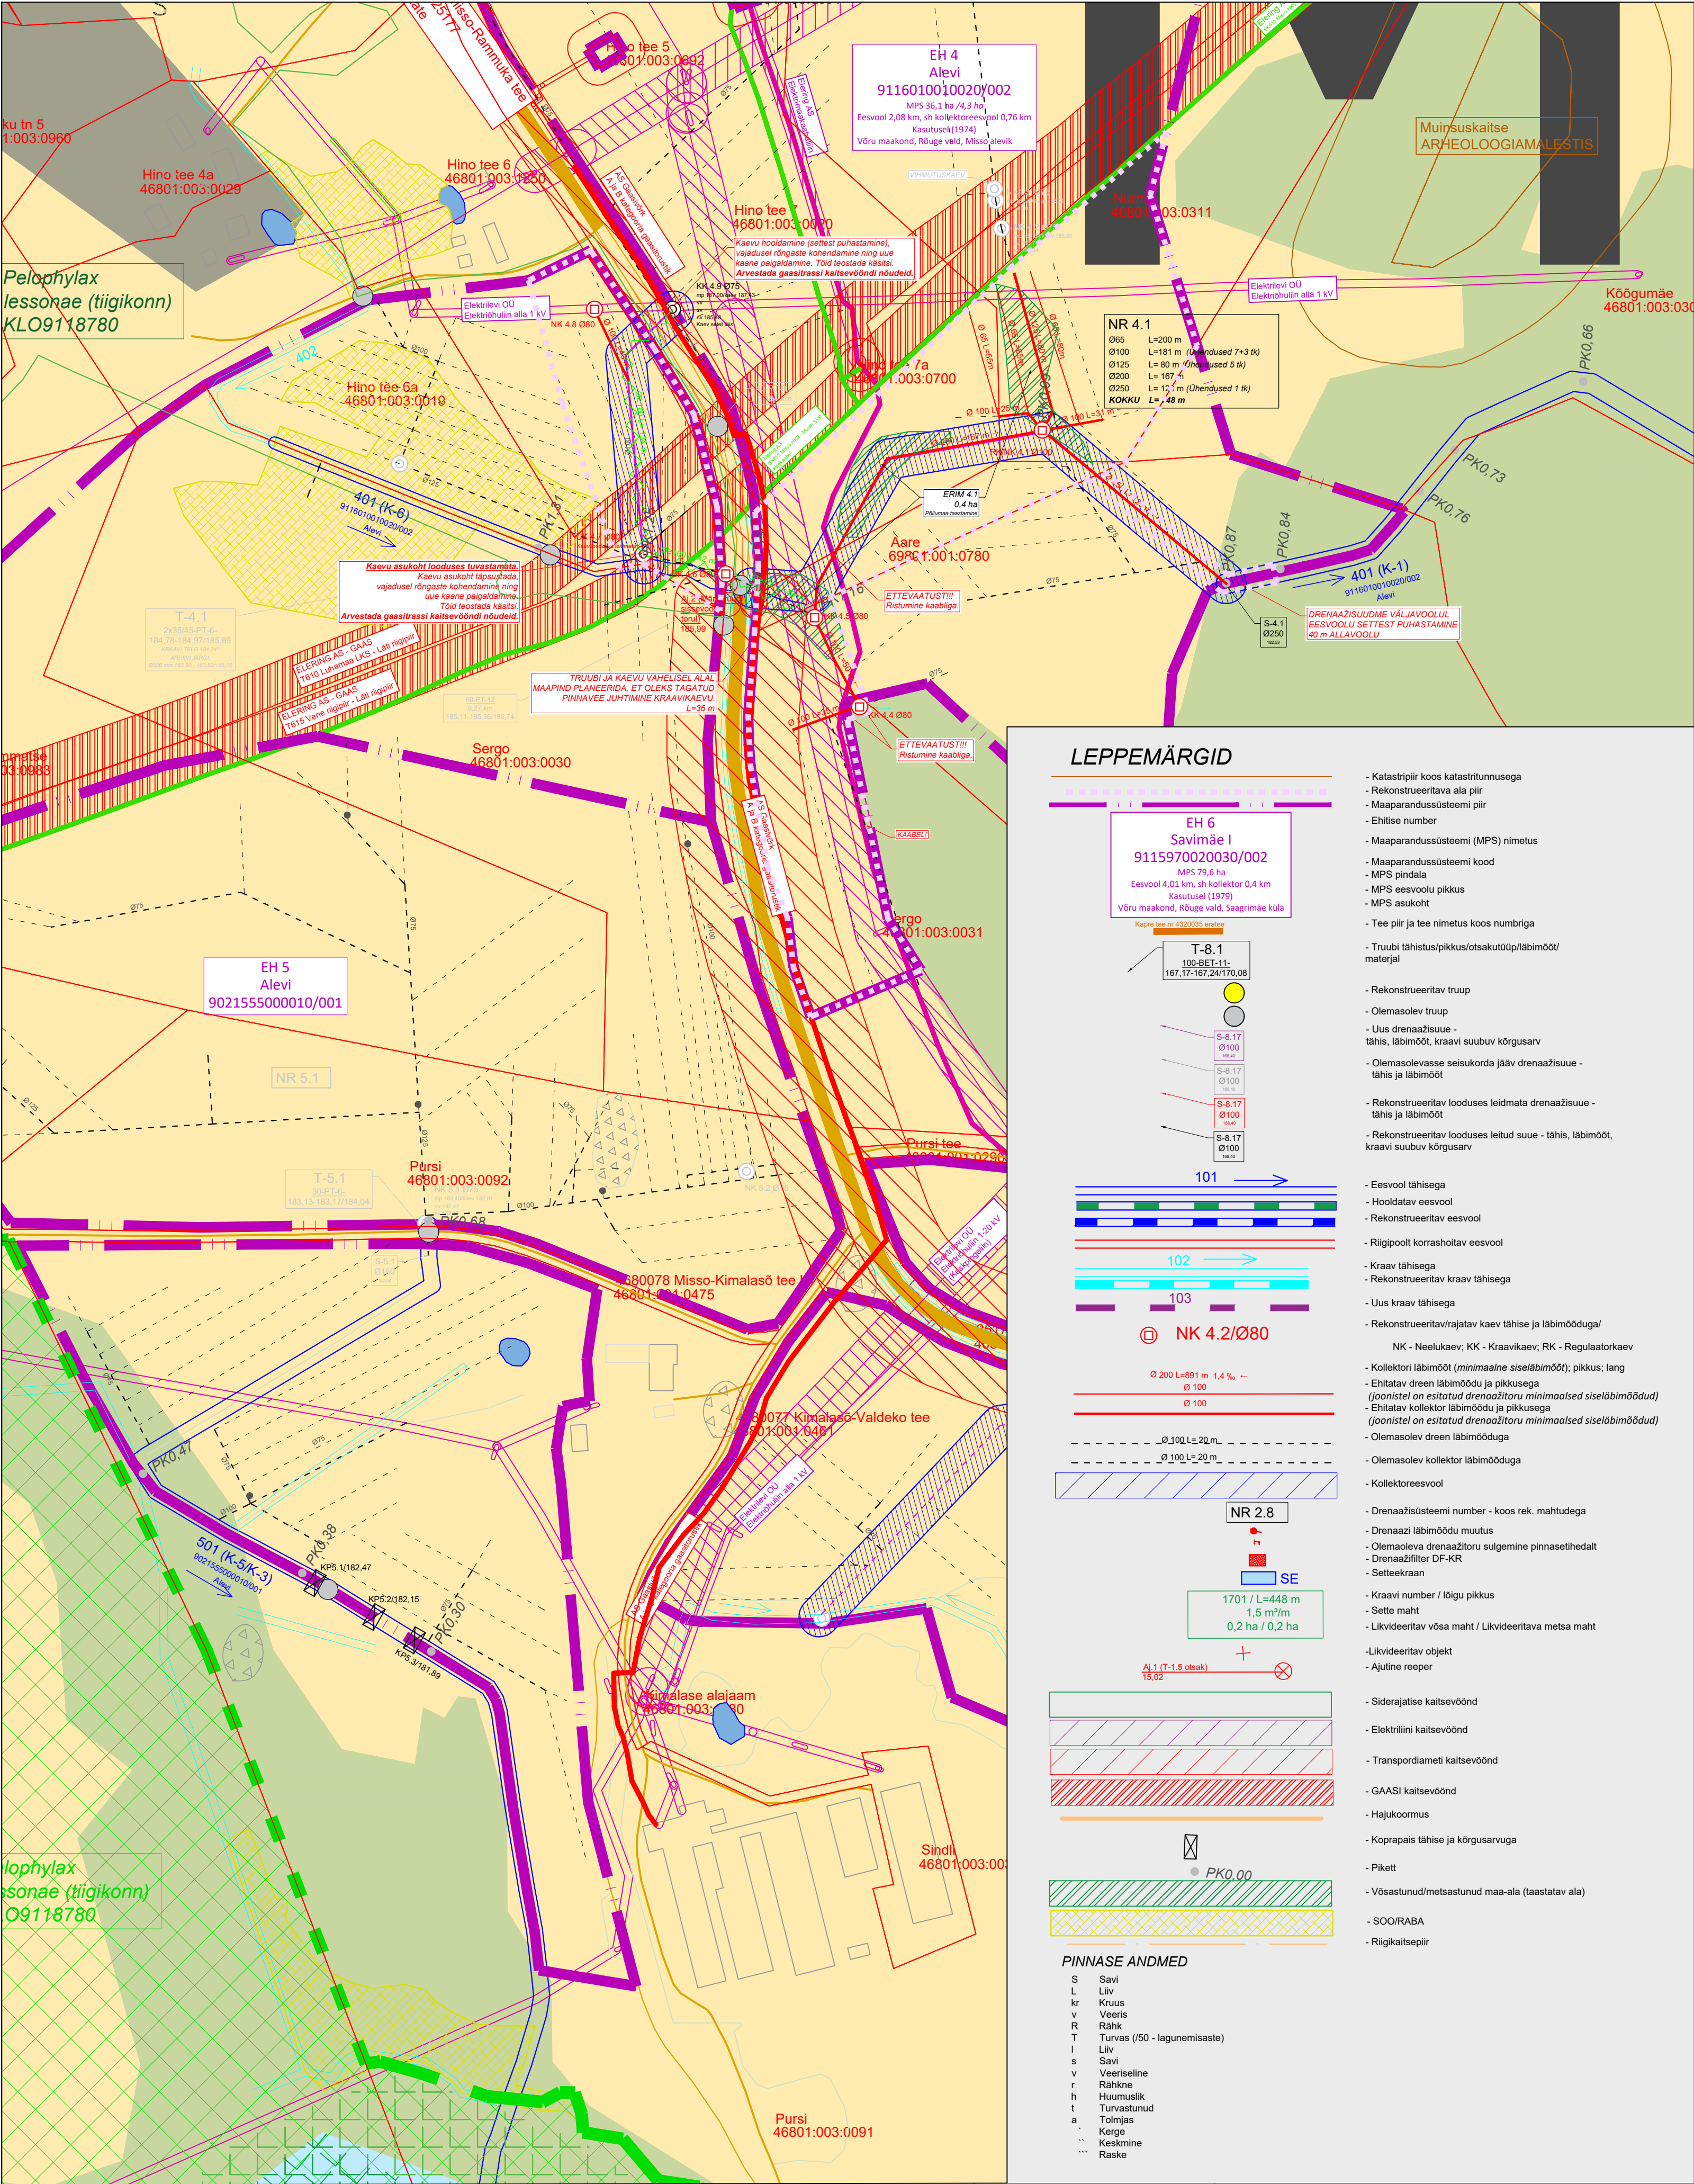
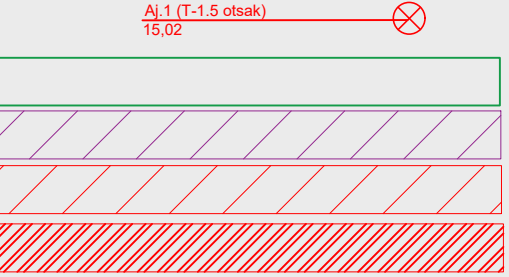
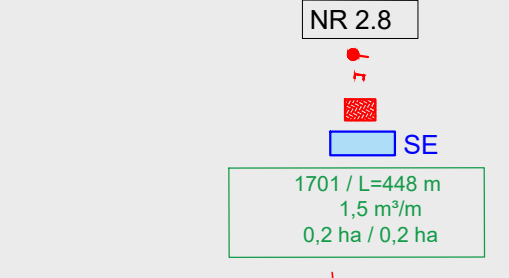
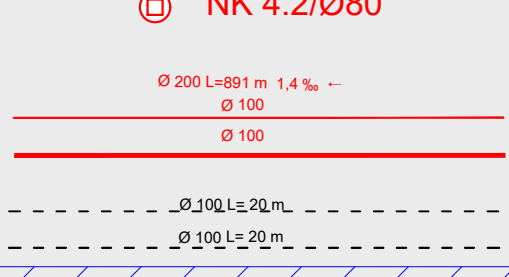


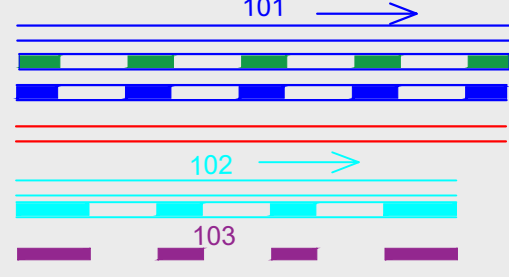

LEPPEMÄRGID

EH 6
Savimäe I
9115970020030/002
MPS 79,6 ha
Eesvool 4,01 km, sh kollektor 0,4 km
Kasutusel (1979)
Võru maakond, Rõuge vald, Saagimäe küla

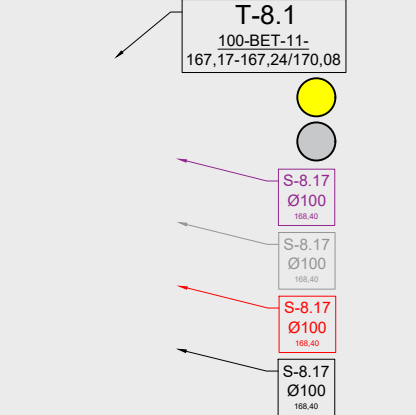

PINNASE ANDMED

S	Savi
L	Liiv
kr	Kruus
v	Veeris
R	Rähk
T	Turvas (/50 - lagunemisaste)
l	Liiv
s	Savi
v	Veeriseline
r	Rähkne
h	Huumuslik
t	Turvastunud
a	Tolmjas
·	Kerge
·	Keskmine
·	Raske

- Katastriplir koos katastritunnusega
- Rekonstrueeritava ala piir
- Maaparandussüsteemi piir
- Ehitise number
- Maaparandussüsteemi (MPS) nimetus
- Maaparandussüsteemi kood
- MPS pindala
- MPS eesvoolu pikkus
- MPS asukoht
- Tee piir ja tee nimetus koos numbriga
- Truubi tähistus/pikkus/otsakutiup/läbimõõt/materjal
- Rekonstrueeritav trupp
- Olemasolev trupp
- Uus drenaažisue - tähis, läbimõõt, kraavi suubuv kõrgusarv
- Olemasolevasse seisukorda jääv drenaažisue - tähis ja läbimõõt
- Rekonstrueeritav looduses leidmata drenaažisue - tähis ja läbimõõt
- Rekonstrueeritav looduses leitud suue - tähis, läbimõõt, kraavi suubuv kõrgusarv
- Eesvool tähisega
- Hooldatav eesvool
- Rekonstrueeritav eesvool
- Riigipoolt korraldatav eesvool
- Kraavi tähisega
- Rekonstrueeritav kraavi tähisega
- Uus kraavi tähisega
- Rekonstrueeritav/rajatav kaev tähise ja läbimõõduga/
NK - Neelukaev; KK - Kraavikaev; RK - Regulaatorkaev
- Kollektori läbimõõt (minimaalne siseläbimõõt); pikkus; lang
- Ehitatav dreni läbimõõdu ja pikkusega (joonistel on esitatud drenaažitoru minimaalsed siseläbimõõdud)
- Ehitatav kollektori läbimõõdu ja pikkusega (joonistel on esitatud drenaažitoru minimaalsed siseläbimõõdud)
- Olemasolev dreni läbimõõdu
- Olemasolev kollektori läbimõõdu
- Kollektoreesvool
- Drenaažisüsteemi number - koos rek. mahtudega
- Drenaaži läbimõõdu muutus
- Olemasoleva drenaažitoru sulgemine pinnasetihedalt
- Drenaažifilter DF-KR
- Settekraan
- Kraavi number / lõigu pikkus
- Sette maht
- Likvideeritav võsa maht / Likvideeritava metsa maht
- Likvideeritav objekt
- Ajutine reeper
- Siderajalise kaitsevöönd
- Elektrilini kaitsevöönd
- Transpordiametri kaitsevöönd
- GAASI kaitsevöönd
- Hajukoormus
- Koprapais tähise ja kõrgusarvuga
- Pikett
- Võsastunud/metsastunud maa-ala (taastatav ala)
- SOO/RABA
- Riigikaitsepiir

Märkused:
- Koordinaadid määratud L-Est 97 süsteemis, kõrgused EH2000 süsteemis.
- Katastriüksuse piirid jaanuar 2026 seisuga
- Drenaažitorustikud on joonisele kantud vastavalt MaRu (Maa- ja Ruumi ameti) poolt väljastatud arhiivmaterjalide alusel.
- Olemasolevate torustike tegelik paiknemine täpsustatakse ehitustööde käigus.

ASUKOHT
Võru maakond, Rõuge vald