


Isikliku kasutusõiguse ala plaan  
 Hiiu maakond, Hiiumaa vald, Kärdla linn, 12111 Rehemäe tee  
 M 1:500; A2

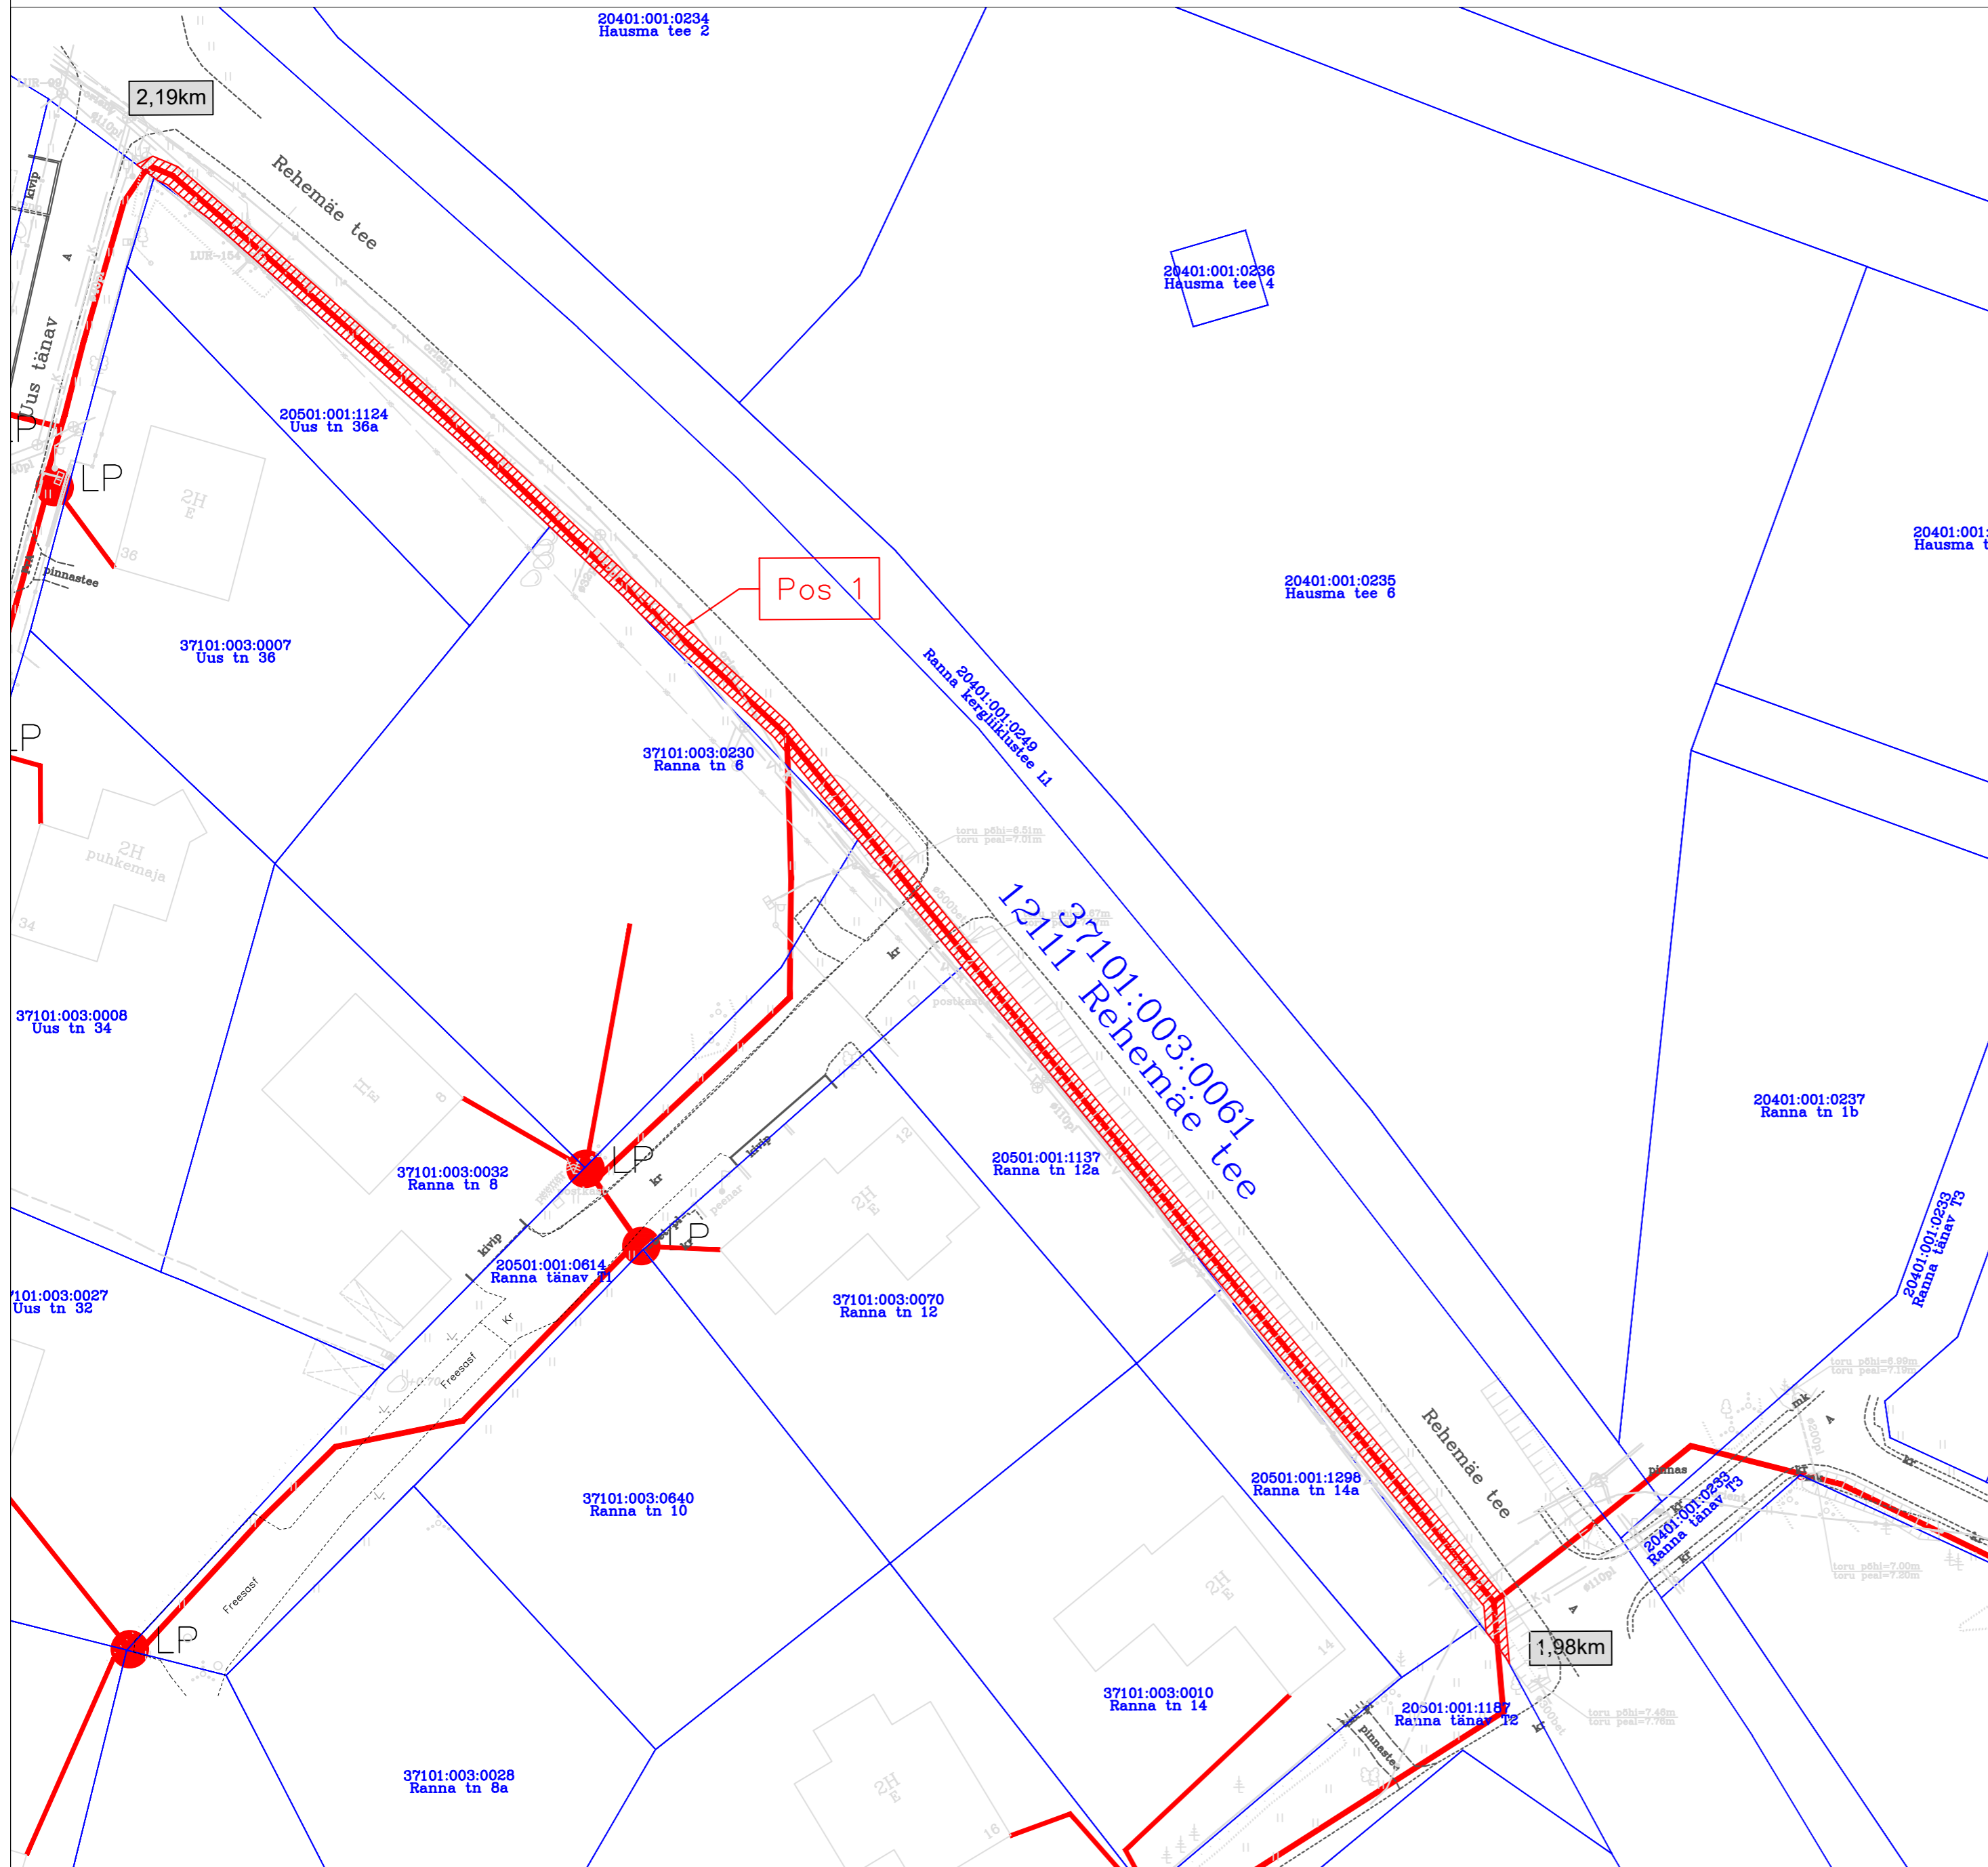

- TINGMÄRGID**
- Katastripiir
  - Projektitud side-maakaabel
  - Kasutusõiguse ala

Töö tellija: Enefit Connect OÜ  
 Sidevõrgu projekteerimine ja ehitus  
 Kärdla linn (P2023-14)

Eelprojekt: VT961  
 Töö nr. 22-521  
 Koostas: Aneta Andersson  
 Hepta Group Energy OÜ

Jrk nr	Koormatav ala; Pos nr (plaanil)	Kinnistu registriosa number	Katastriüksuse tunnus, nimi ja sihtotstarve	Asukoht riigitee (nr ja nimi) suhtes (lõigu algus ja lõpp km)	Ala pindala ruutmeetrit es m <sup>2</sup>
1	Pos 1	1023150	37101:003:0061 12111 Rehemäe tee; Kõrvalmaantee; Transpordimaa 100%	12111 Rehemäe tee 1,98–2,19 km	385