


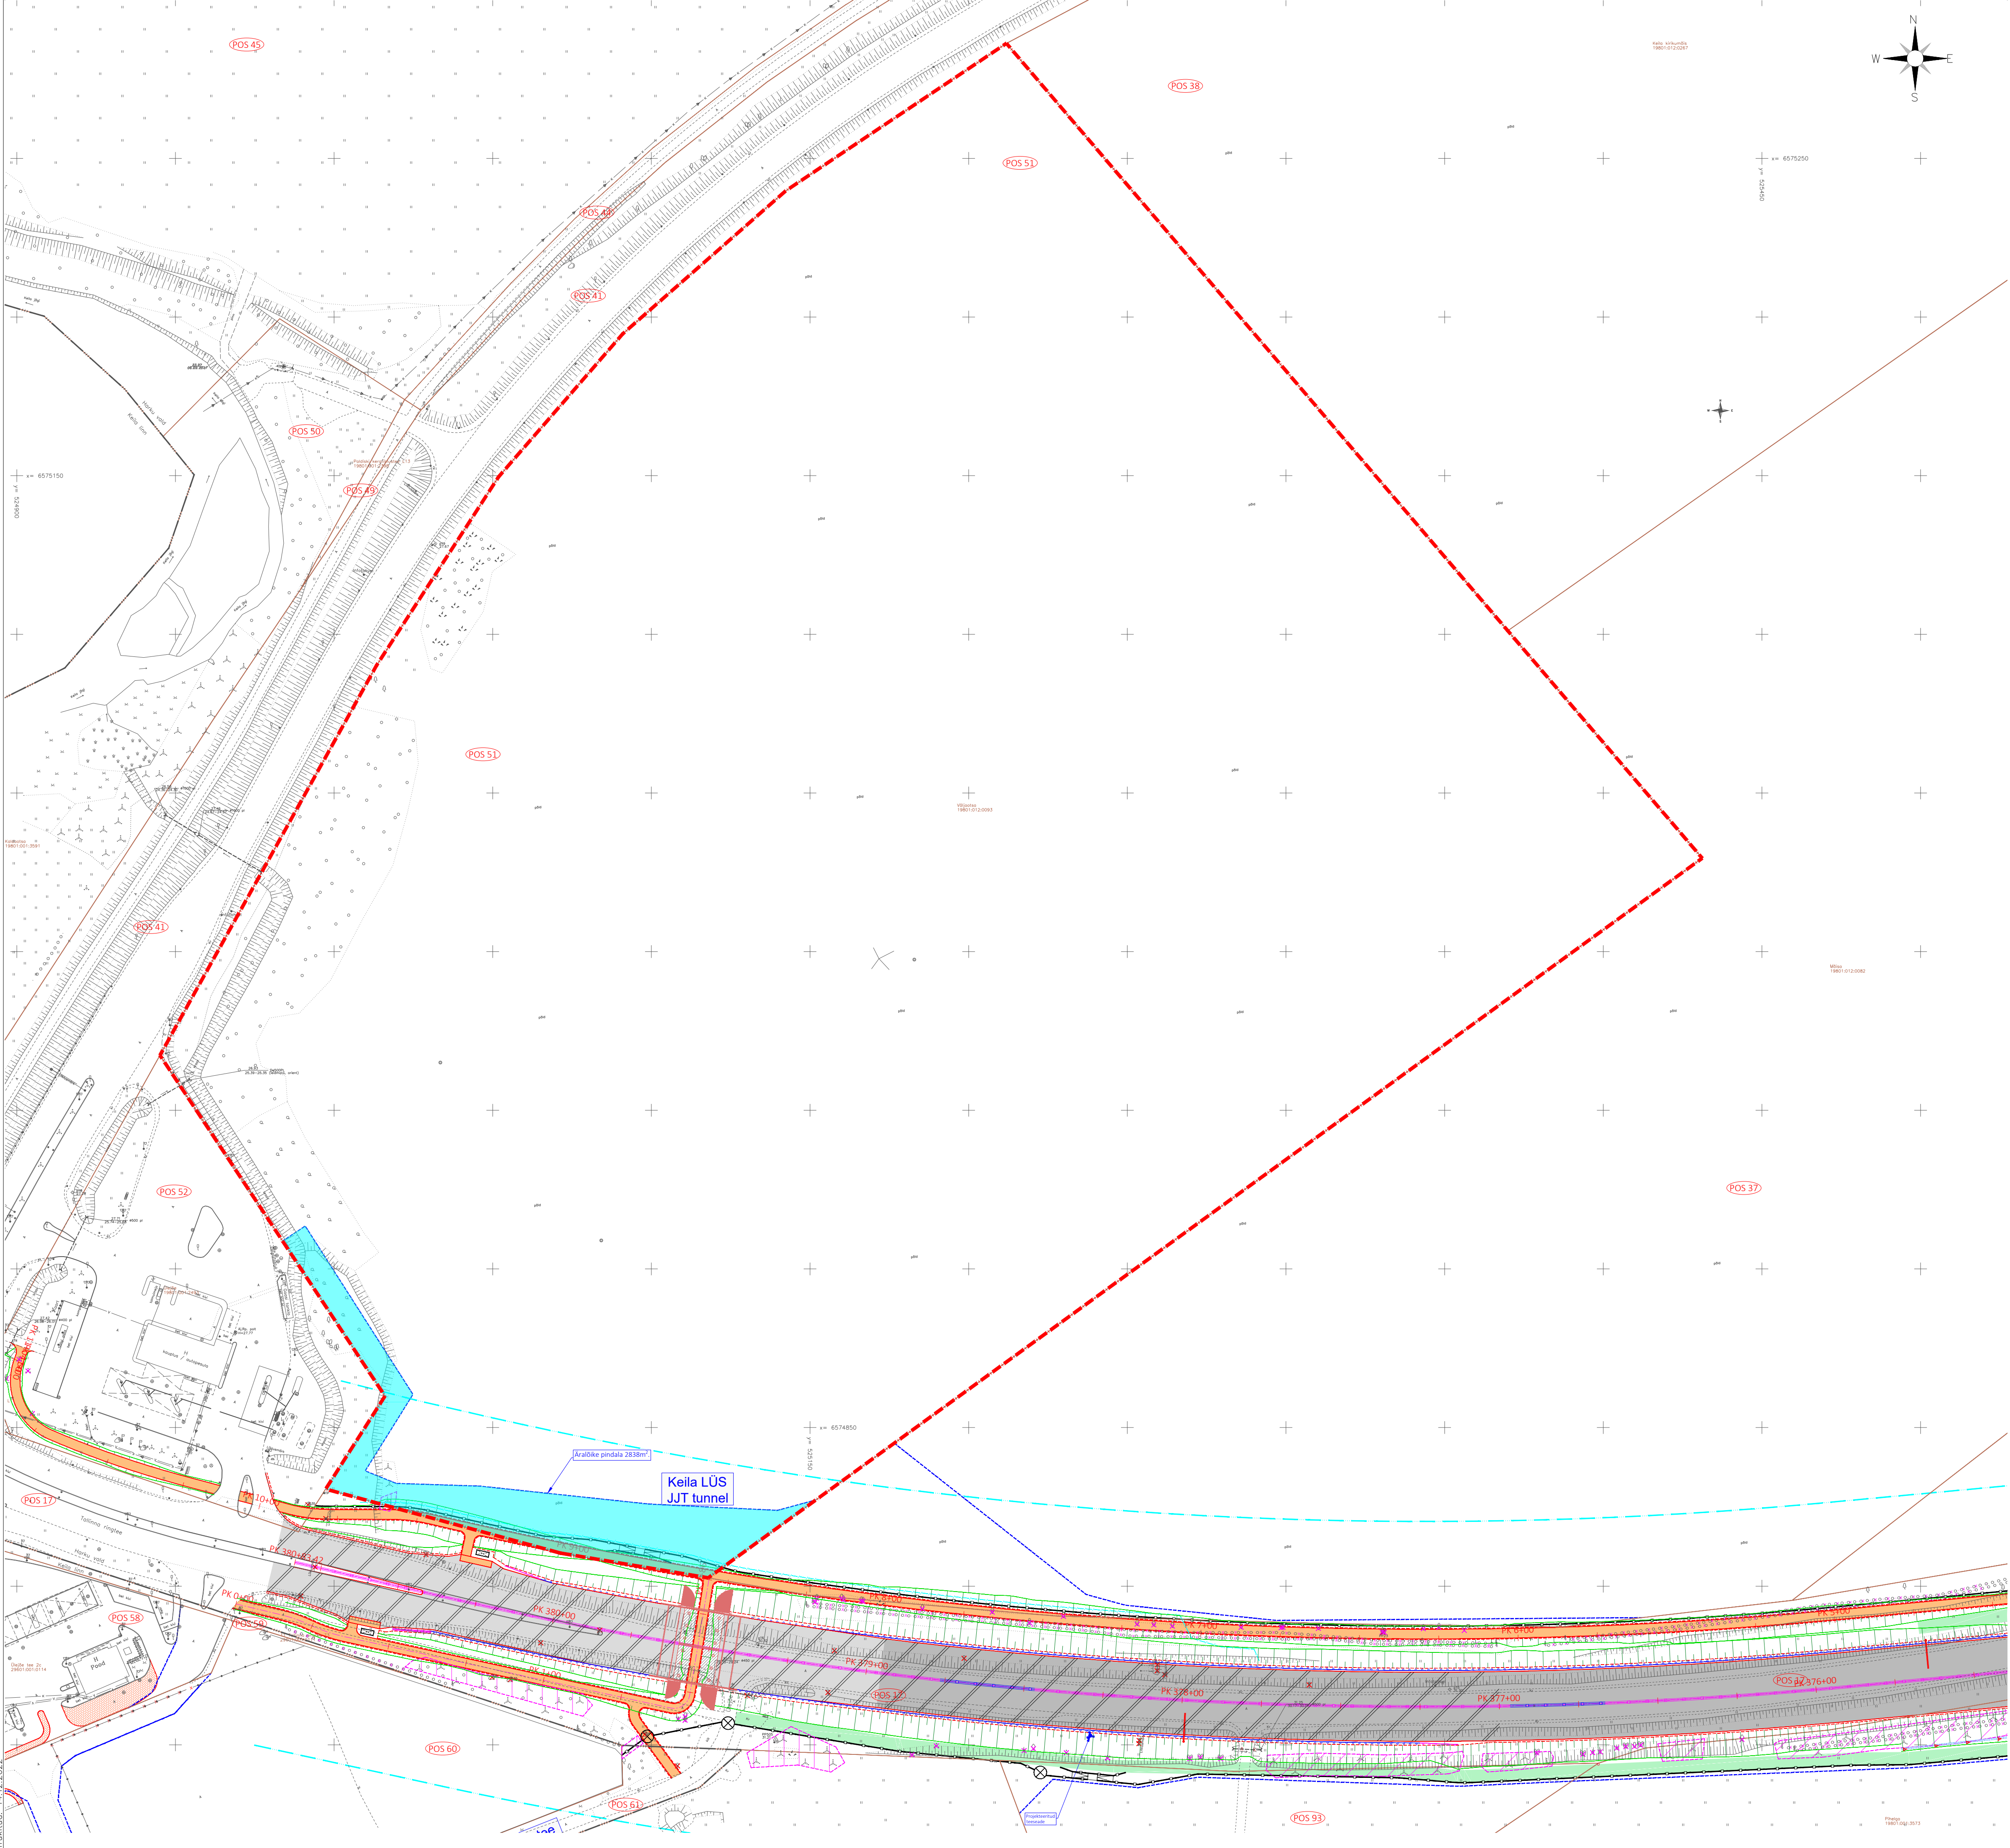

KATASTRILÜKSUSE ANDMED:	
Pos nr	51
Kinnistu registriosaka number	5461902
KÜ tunnus	19801:012:0093
KÜ lähiaadress	Väljaotsa
KÜ sihtotstarve	Maatulundusmaa 100%
KÜ pindala, m2/ha	129 200 m2
Möödistamisviis	Konverteeritud, L-EST
Omandi liik	Eraomand
Äralõike pindala, m2	2838 (Lõik 1 ja 2)
Kasutusõiguse pindala, m2	-
Projekteeritud ehitustööd	-

- KÄSITLETAV KINNISTU
- KINNISTU POSITSIOONINUMBER
- PROJEKTEERITUD ÄRALÕIKE ULATUS (SELLE OLEMASOLUL)
- PROJEKTEERITUD KASUTUSÕIGUSE ALA (SELLE OLEMASOLUL)