

KOOSKÕLASTATUD

Põhja osakonna korrashoiu ja liikluskorralduse üksus

Valdo jänes liikluskorraldaja

07.09.2026 a reg. nr. 174753

Tingimustel:


1. Liikluse korraldamisel ürtuse ajal juhinduda määuusest „Nõuded ajutiſele liikluskorralduſele“ nr 43 ja juhendiſt Riigiteede ajutine liikluskorralduſ“ Transpordiamet 2025.

2. Püüangud ei tohi kesta kauem, olla kehtestatud varem või pikemale teelõigule kui see on ohutult ürituse läbiviimiseks vajalik.

3. Liikluse korraldamisel, sealjuures liikluse reguleerimisel arvestada liiklusseaduse nõuetega.

4. Vähemalt 24 tundi enne liikuskorralduse muutmist teavitada Liiklusjuhtimiskeskust e-post tmc@transpordiamet.ee või vähemalt 24 tundi enne liikuskorralduse muutmist teavitada liikuspiirangutest Tarnspordiameti Tark Tee liikuspiirangute iseteeninduskeskkonnas, millele pääseb ilgi Transpordiameti e-teeninduse kaudu.

Kooskõlastatud liikluskorralduse joonis ei asenda liikluse piiramise luba

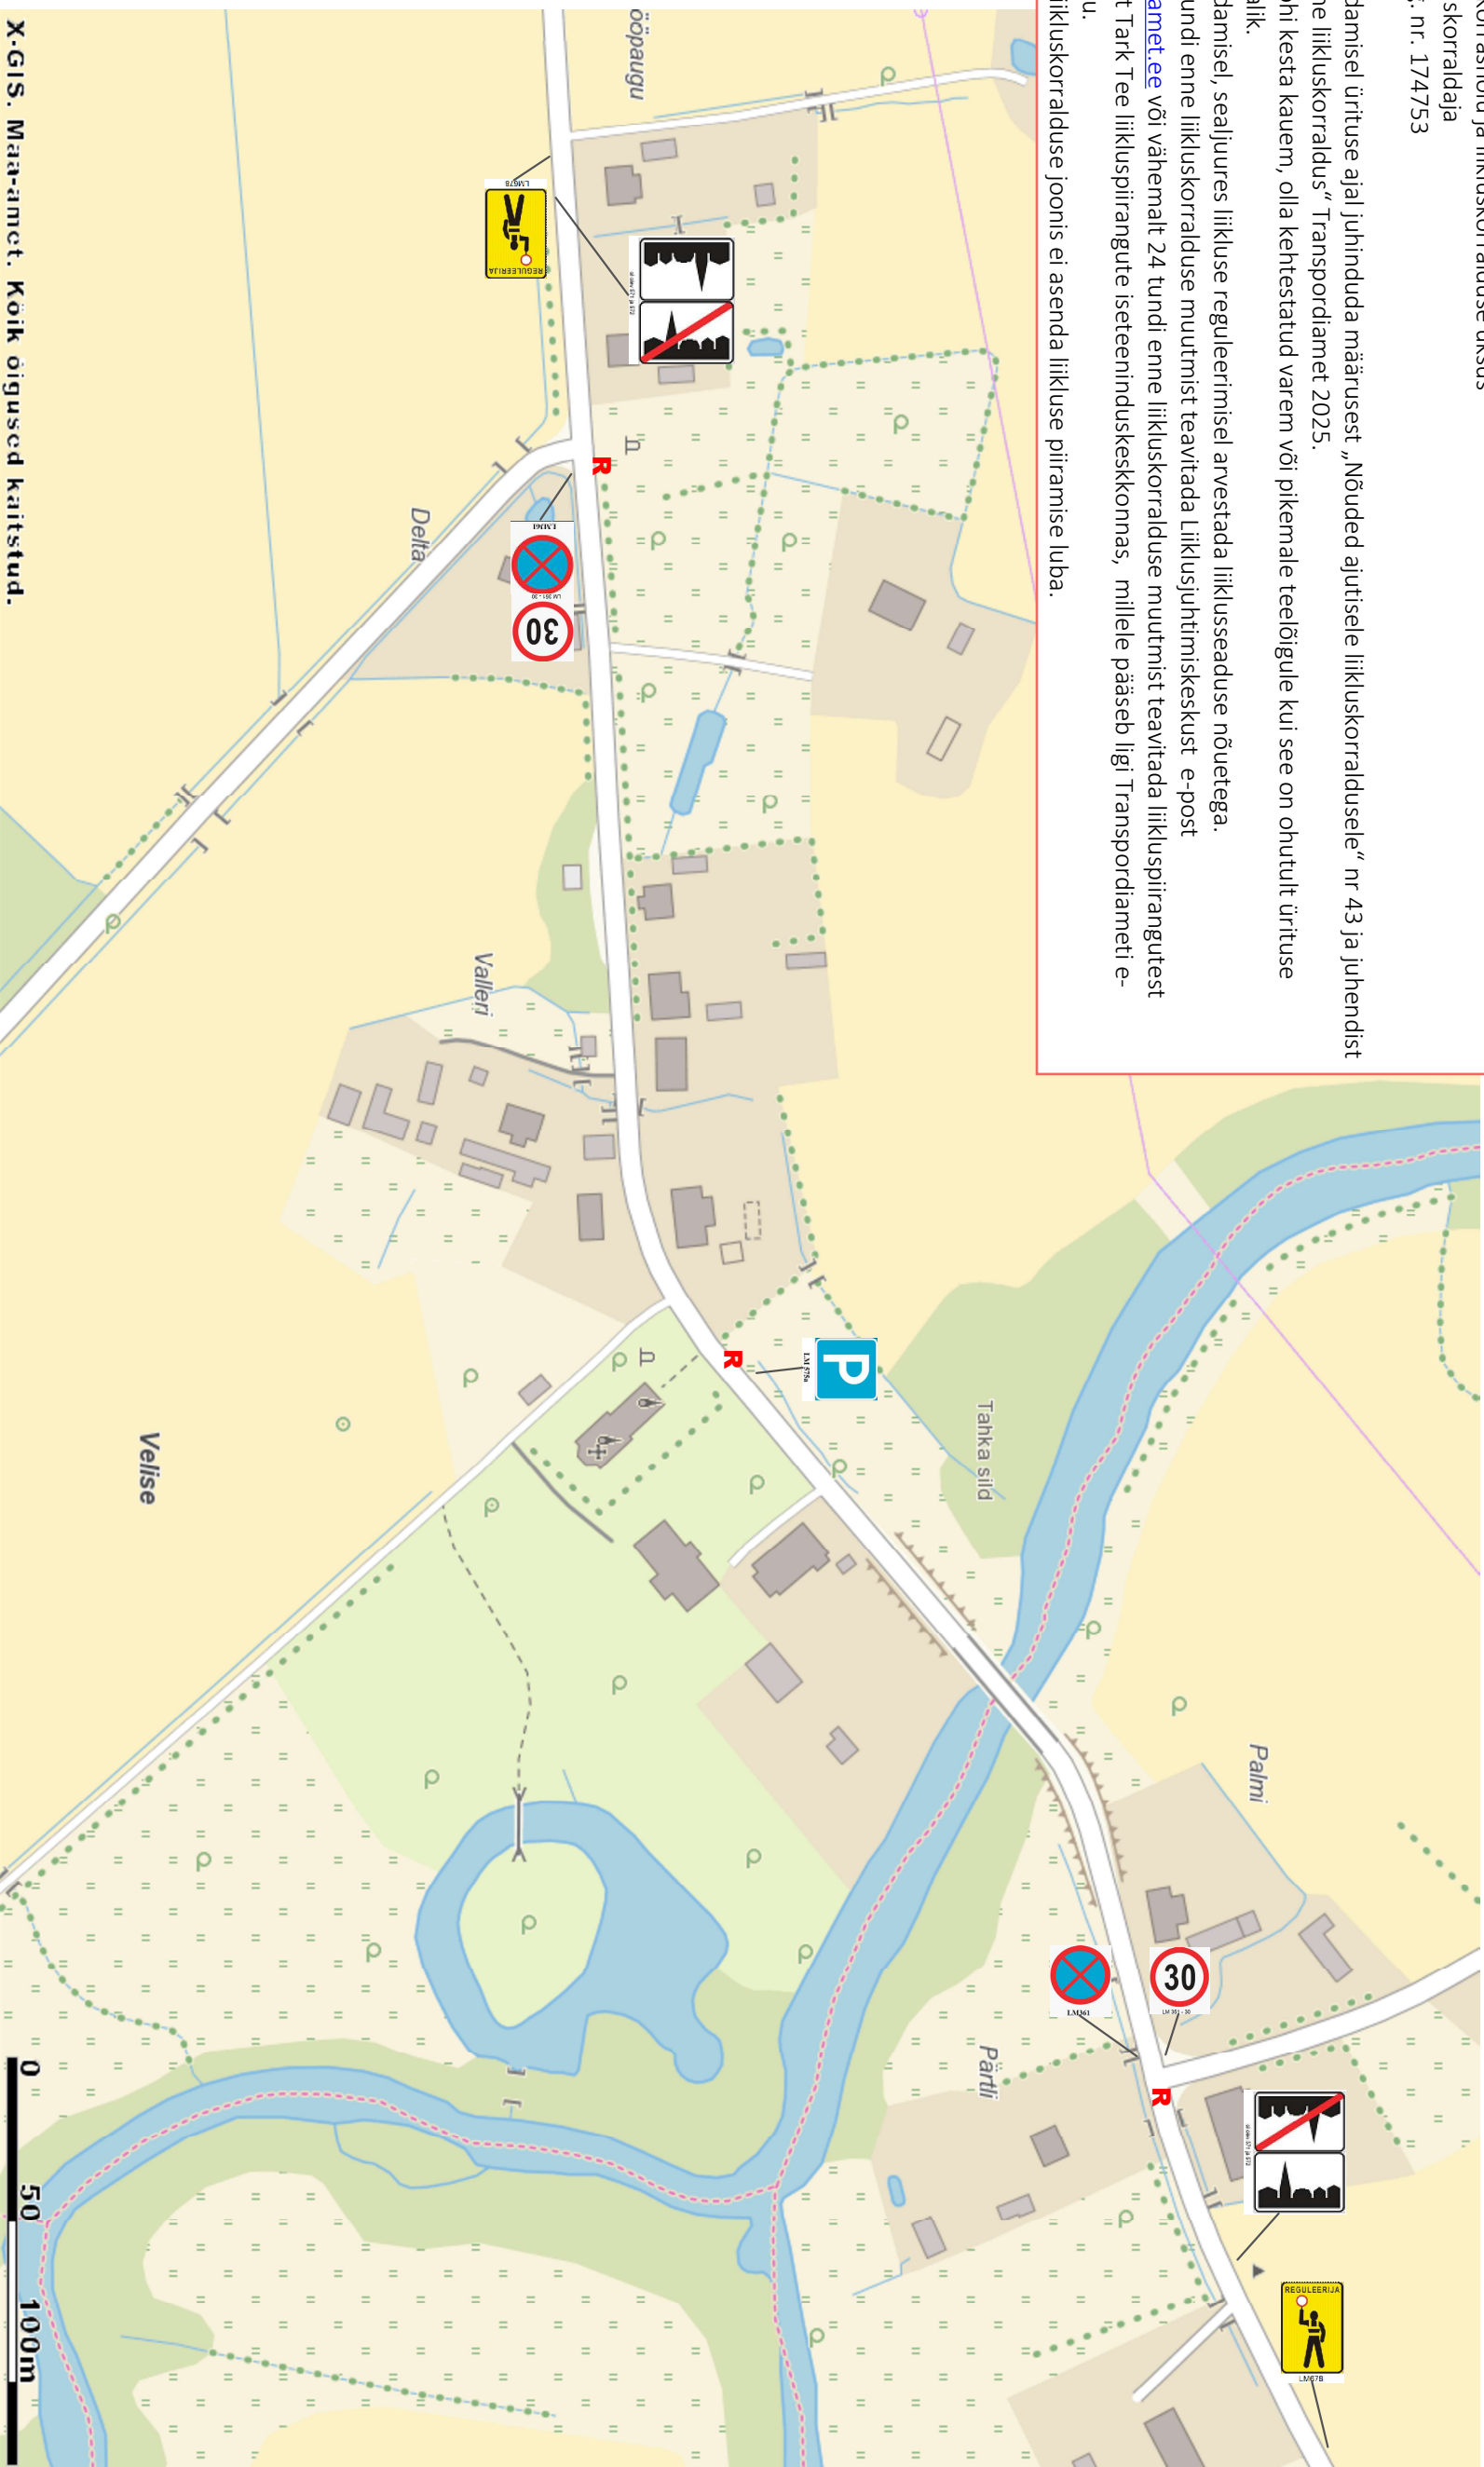

X-GIS. Maa-amet. Kõik õigused kaitsitud

R – liikluse reguleerija

1. Lühise korraldamise juhtimiseks Majandus- ja transpordiministri 13.07.2018. a. määrusest nr 43 "Nõuded ajutisele liikluskorraldajale" ja standardist EVS 613
2. Autise liikluskorraldajate alanduse koolikoolitajate Meenteenuste, Eelteenalised mis informame vastavalt koolikoolitajate nõuetele
3. Nõuanded kohandatakse liikluse reguleerijate (transpordis parklates, sõidukite põõle tegevaldamise, peatumise-parkimise keelust, kimpimise kontrolli)
4. Liiklusnõuanded 2. klassi väljusepeetajate (leige, nõuanded ja keelutõuanded peavad olema kolase poliigale).

OOJASTAS: VIRKO KOLKS kutsetunnistus nr: 129272	TELLUJA: Jürgen Kusmin	PROJEKTI NR: 09-20
FAILI NIMETUS: Velisse sygisiiaat.dwg	OBJEKT: Velisse sügisiiaada ajutine liikluskorraldus	JOOINIS 01
OO Werke Kaubandus registrikoode: 10620376 MTR: ELK000143 tel: +372 506 6051 e-post: virko@werke.ee	OBJEKT ASUKOHT: Mariamaa vald, Velisse küla, Raikküla-Päärdu tee 20165 km 22,46-23,02	KUUPÄEV: 10.09.2020
	JOOINIS: LIIKLUSKORRALDUS	MÕOTKAVA: -