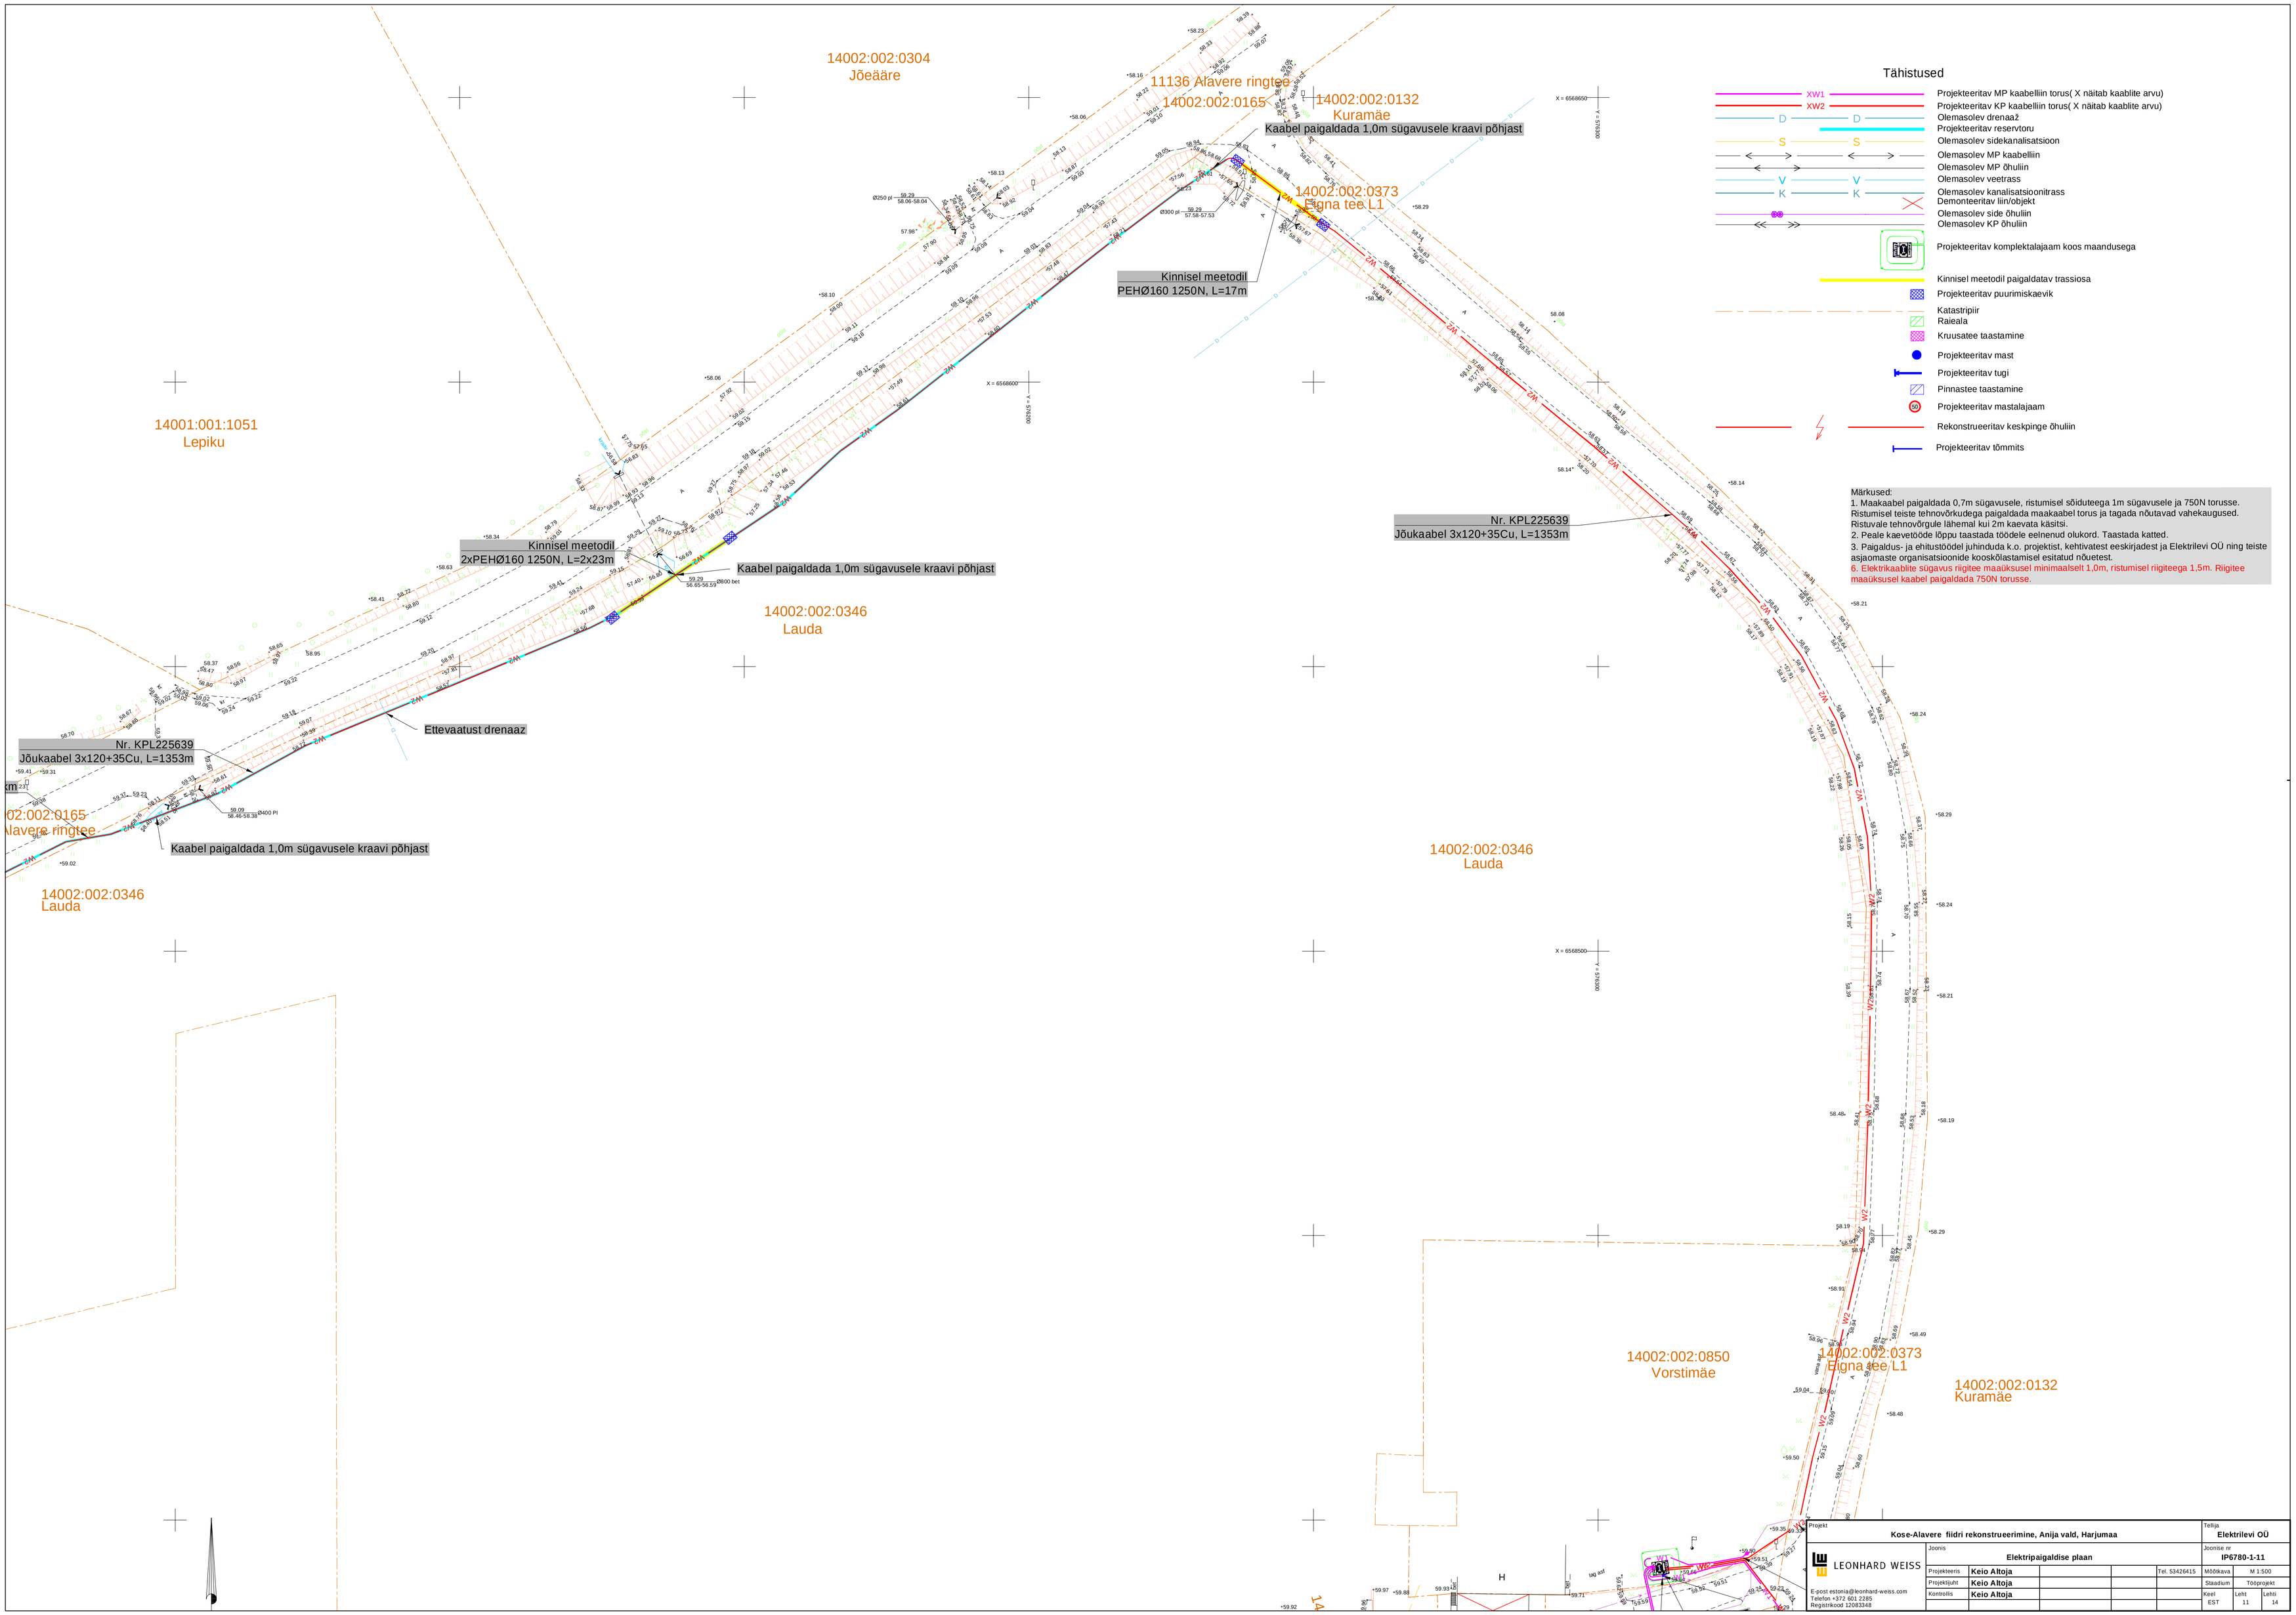
14002:002:0304
Jõeääre
11136 Alavere ringtee
14002:002:0165
14002:002:0132
Kuramäe
Kaabel paigaldada 1,0m sügavusele kraavi põhjast
14002:002:0373
Eigna tee L1
Kinnisel meetodil
PEHØ160 1250N, L=17m
14001:001:1051
Lepiku
Kinnisel meetodil
2xPEHØ160 1250N, L=2x23m
Kaabel paigaldada 1,0m sügavusele kraavi põhjast
14002:002:0346
Lauda
Nr. KPL225639
Jõukaabel 3x120+35Cu, L=1353m
Ettevaatust drenaaz
Nr. KPL225639
Jõukaabel 3x120+35Cu, L=1353m
Kaabel paigaldada 1,0m sügavusele kraavi põhjast
14002:002:0346
Lauda
14002:002:0346
Lauda
14002:002:0850
Vorstimäe
14002:002:0373
Eigna tee L1
14002:002:0132
Kuramäe
Tähistused
XW1 Projekteeritav MP kaabelliin torus(X näitab kaablite arvu)
XW2 Projekteeritav KP kaabelliin torus(X näitab kaablite arvu)
D Olemasolev drenaaž
Projekteeritav reservtoru
S Olemasolev sidekanalisatsioon
Olemasolev MP kaabelliin
Olemasolev MP õhuliin
V Olemasolev veetrass
K Olemasolev kanalisatsioonitrass
Demonteeritav liin/objekt
Olemasolev side õhuliin
Olemasolev KP õhuliin
Projekteeritav komplektalajaam koos maandusega
Kinnisel meetodil paigaldatav trassiosa
Projekteeritav puurimiskaevik
Katastripiir
Raieala
Kruusatee taastamine
Projekteeritav mast
Projekteeritav tugi
Pinnastee taastamine
Projekteeritav mastalajaam
Rekonstrueeritav keskpinge õhuliin
Projekteeritav tõmmits
Märkused:
1. Maakaabel paigaldada 0,7m sügavusele, ristumisel sõiduteega 1m sügavusele ja 750N torusse. Ristumisel teiste tehnovõrkudega paigaldada maakaabel torus ja tagada nõutavad vahekaugused. Ristuvale tehnovõrgule lähemal kui 2m kaevata käsitsi.
2. Peale kaevetööde lõppu taastada töödele eelnenud olukord. Taastada katted.
3. Paigaldus- ja ehitustöödel juhinduda k.o. projektist, kehtivatest eeskirjadest ja Elektrilevi OÜ ning teiste asjaomaste organisatsioonide kooskõlastamisel esitatud nõuetest.
6. Elektrikaablite sügavus riigitee maaüksusel minimaalselt 1,0m, ristumisel riigiteega 1,5m. Riigitee maaüksusel kaabel paigaldada 750N torusse.
Projekt
Kose-Alavere fiidri rekonstrueerimine, Anija vald, Harjumaa
Tellija
Elektrilevi OÜ
LEONHARD WEISS
E-post estonia@leonhard-weiss.com
Telefon +372 601 2285
Registrikood 12083348
Joonis
Elektripaigaldise plaan
Joonise nr.
IP6780-1-11
Projekteeris Keio Altoja
Tel. 53426415
Projektijuht Keio Altoja
Kontrollis Keio Altoja
Mõõtkava M 1:500
Staadium Tööprojekt
Keel EST
Leht 11
Lehti 14