


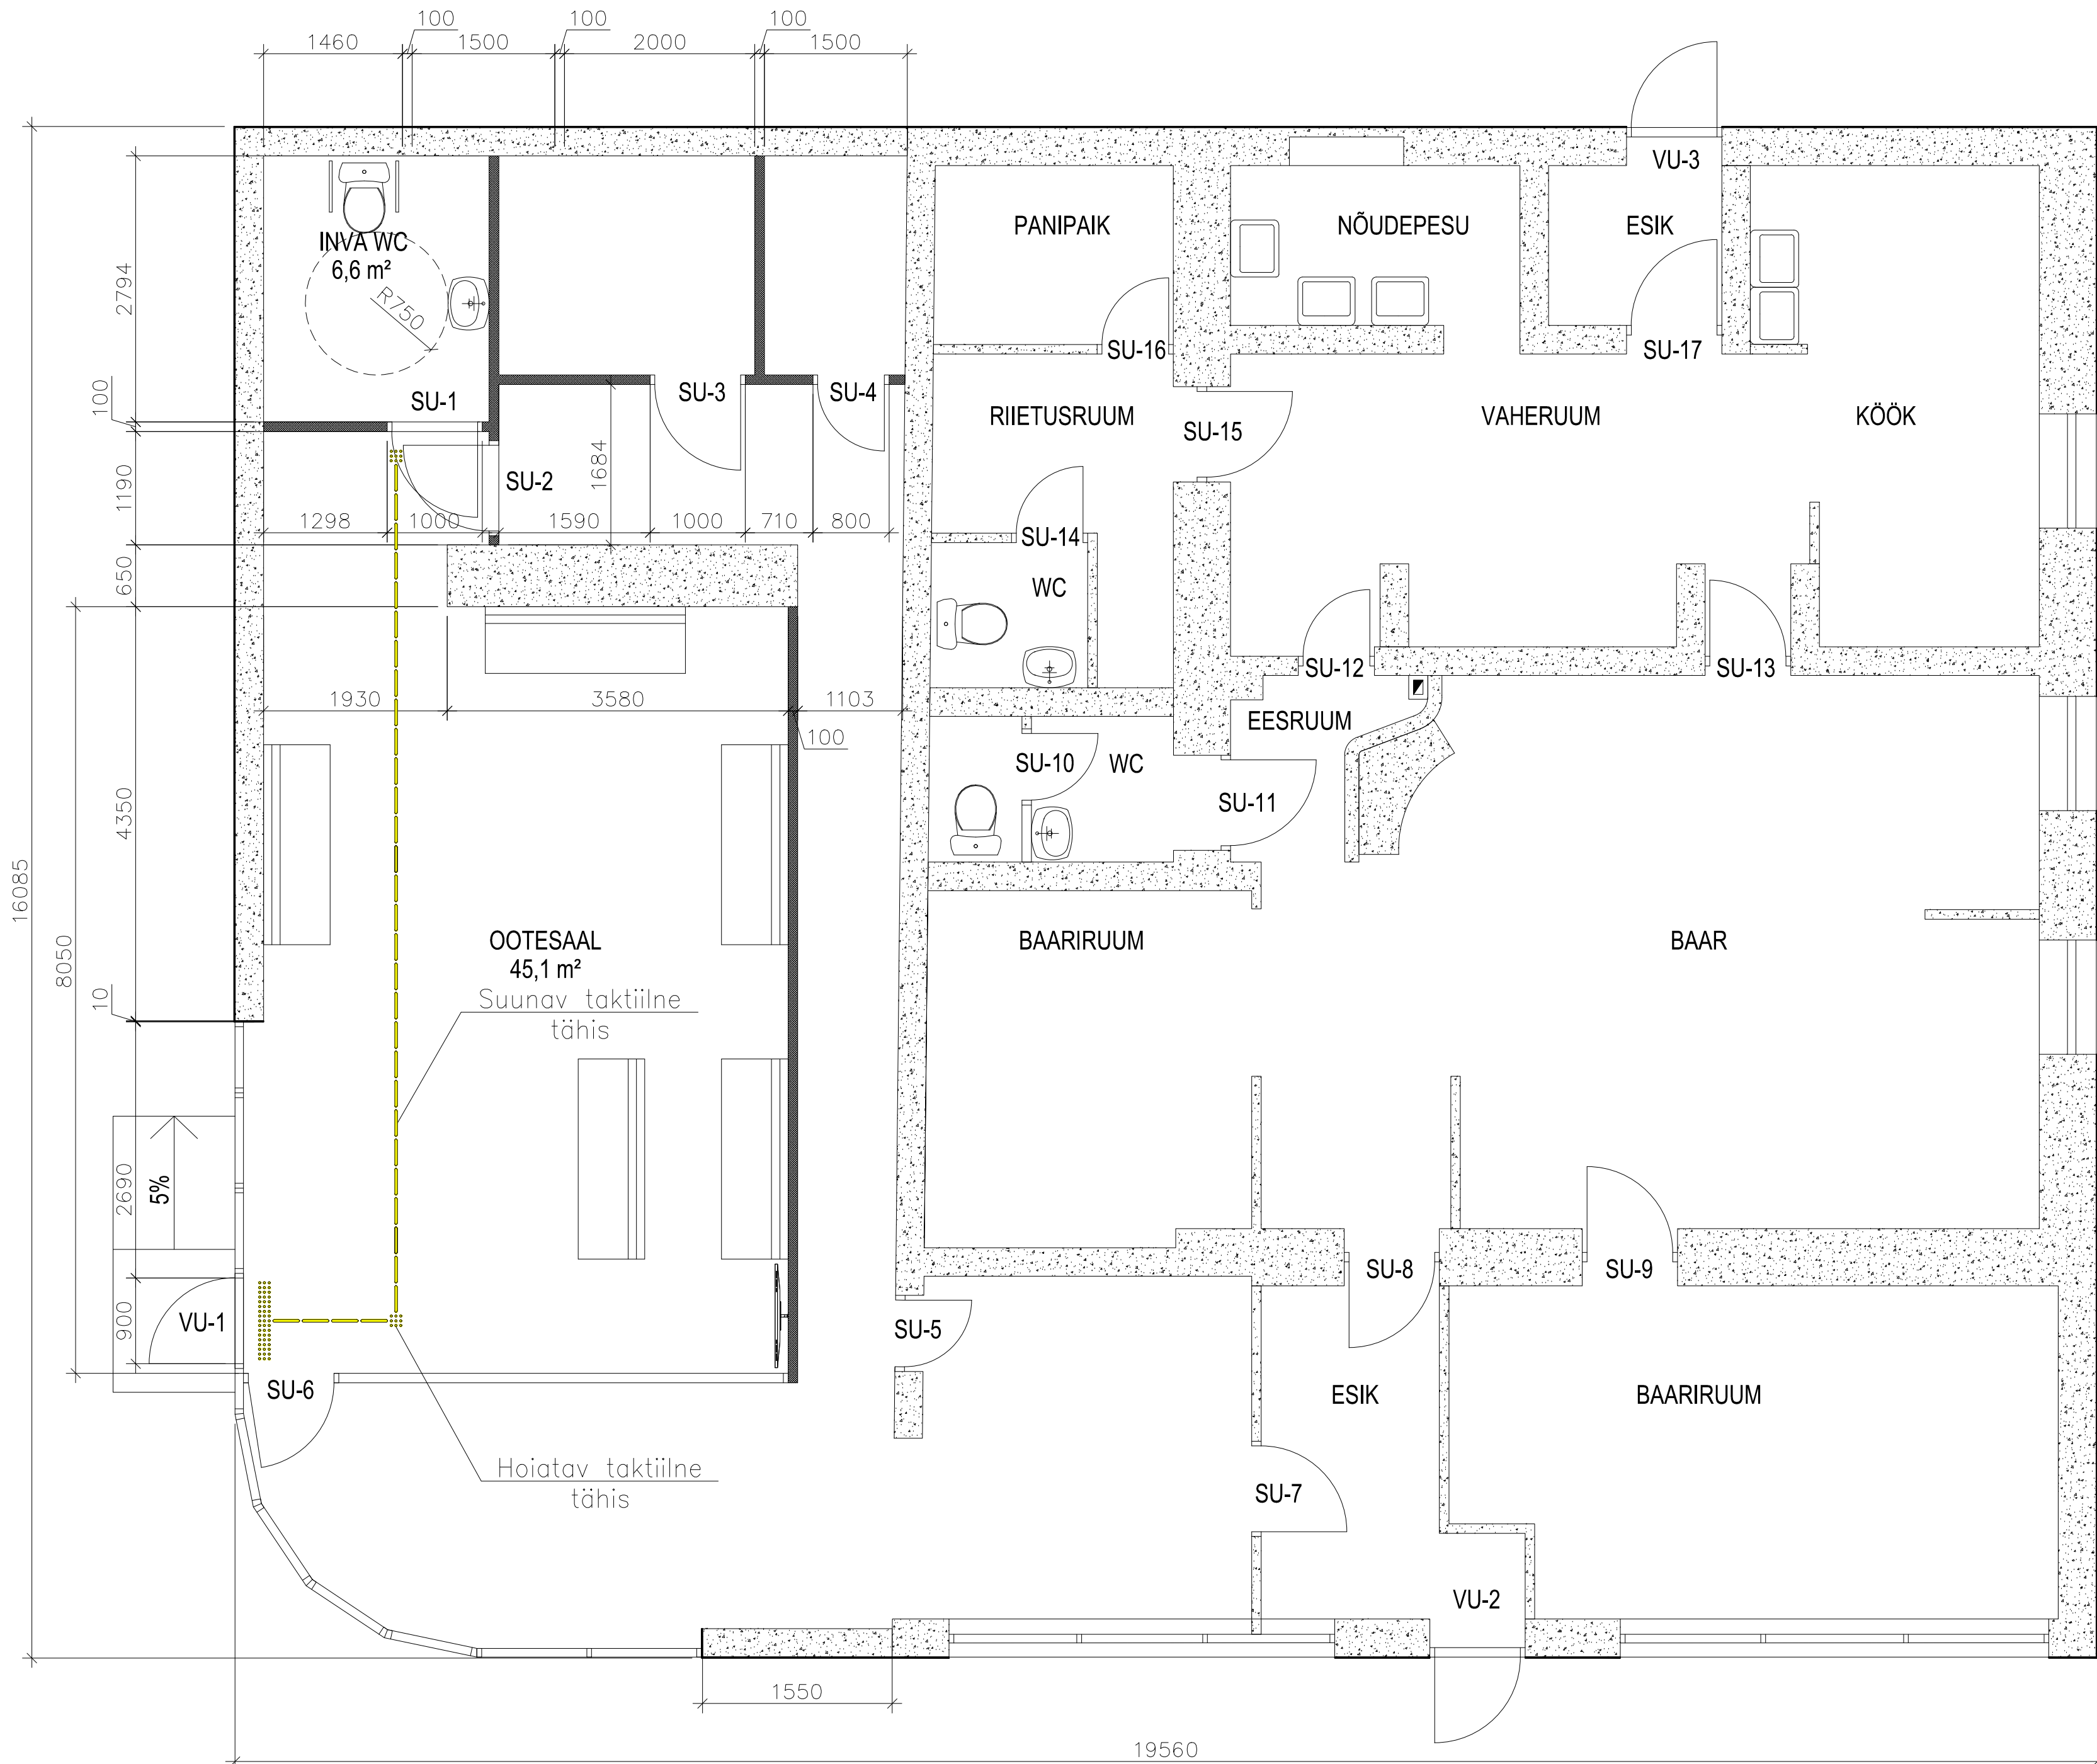

Infra Projekt MTR nr EEP004290, ELK000145		Infra Projekt OÜ Kummeli tee 94, 11912 Tallinn tel. 56497872 sergei.tunka@gmail.com	Lääne-Virumaa, Tapa valla ühistranspordi ligipääsetavuse parandamine	Kuupäev 07.2026
Tellijä	Tapa Vallavalitsus, Pikk tn 15 Tapa, tel.: 322 9650		Joonise nimetus	Mõõtkaava 1:50
Projekteerija	S. Tunka		TAPA BUSSIJAAMA PLAAN	Staadium ES
Vastutav isik	S. Tunka			Töö nr. 300426
Diplomeeritud teedeinsener, tase 7				Joonise nr. TL-3/2
			300426_ES_TL-5.dwg	