


S2

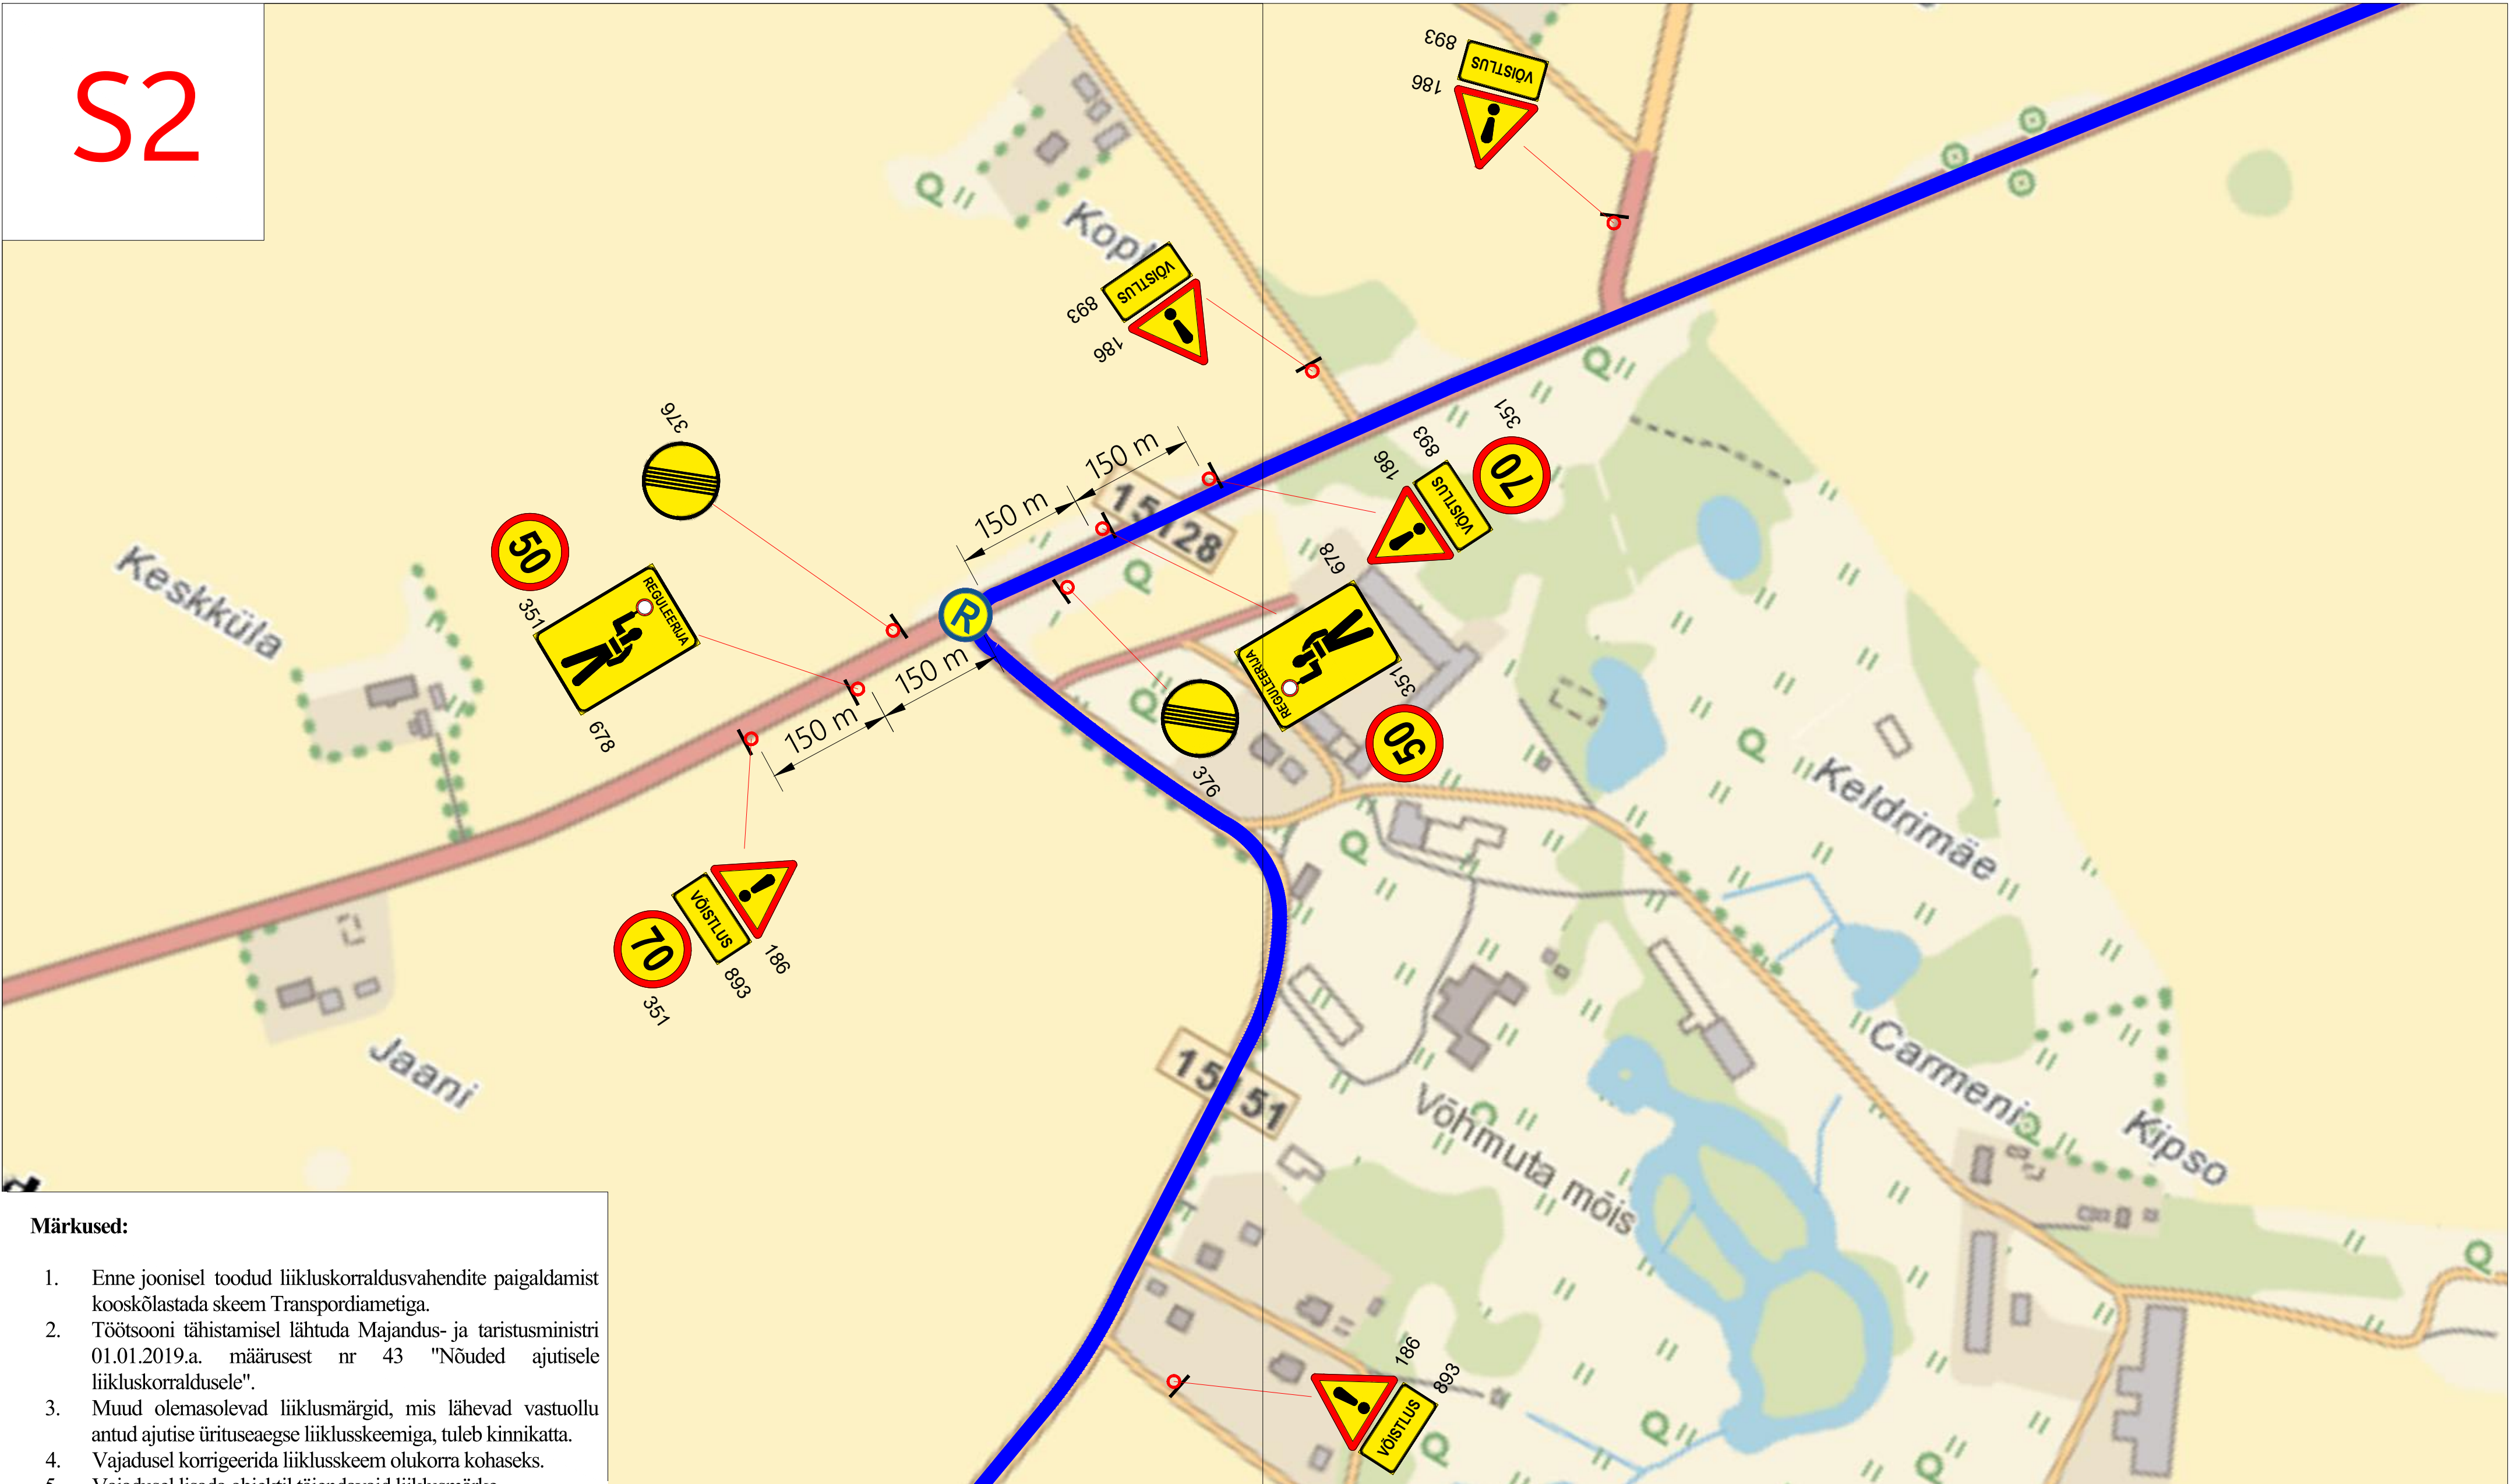

Märkused:

- Enne joonisel toodud liikluskorraldusvahendite paigaldamist kooskõlastada skeem Transpordiametiga.
- Töötsooni tähistamisel lähtuda Majandus- ja taristusministri 01.01.2019.a. määrusest nr 43 "Nõuded ajutisele liikluskorraldusele".
- Muud olemasolevad liiklusmärgid, mis lähevad vastuollu antud ajutise ürituseaegse liiklusskeemiga, tuleb kinnikatta.
- Vajadusel korrigeerida liiklusskeem olukorra kohaseks.
- Vajadusel lisada objektile täiendavaid liiklusmärke.
- Ajutised liiklusmärgid tuleb paigaldada nii, et nad on liiklejale üheselt mõistetavad ja arusaadavad.
- Tagada kogu ürituse vältel ajutiste liiklusmärkide püstitolek ja loetavus.
- Joonist lugeda märgitud numbrite järgi.

Lisa märkused:

- Vajadusel tõsta LM687 "Reguleerija" ümber nii, et need jääksid vähemalt enne sõidukite ootejärjekorra lõppu.

LEPPEMÄRGID			WAYMARK	Projekti nimetus:		Kuupäev	
	Paigaldatav ajutine liiklusmärk			JÄRVA-JAANI RATTARALLI 2024		14.05.2024	
	Ol.olev liiklusmärk			Objekti asukoht:		Töö nr:	
	Ol.olev liiklusmärk (ajutiselt kehtetu)			RIIGITEEDEL 15127 JÄRVA-JAANI - PIKEVERE - EBAVERE KM 0+17 - 15+400, 17134 RAIGU - VAJANGU KM 0+00 - 8+30, 15128 JÄRVA-JAANI - TAMSALU - KULLENGA KM 6+263 - 10+76 JA 15151 JOOTME - KOERU KM 16+616 - 21+100		Joonis nr: [nr-leht]	
			Kadaka tee 44a, 12915, Tallinn, Telefon: +372 5285 852 E-post: Info@waymark.ee	Kooostas:		Veronika Lehmus	
				Kontrollis:		Indrek Vähi	
			Tellijä: MTÜ Järva-Jaani Ratta- ja Suusaklubi Teet Kallakmaa tel: +372 502 1263	Joonis:		AJUTISE LIIKLUSKORRALDUSKEEM SKEEM 2	
						Möötkava:	