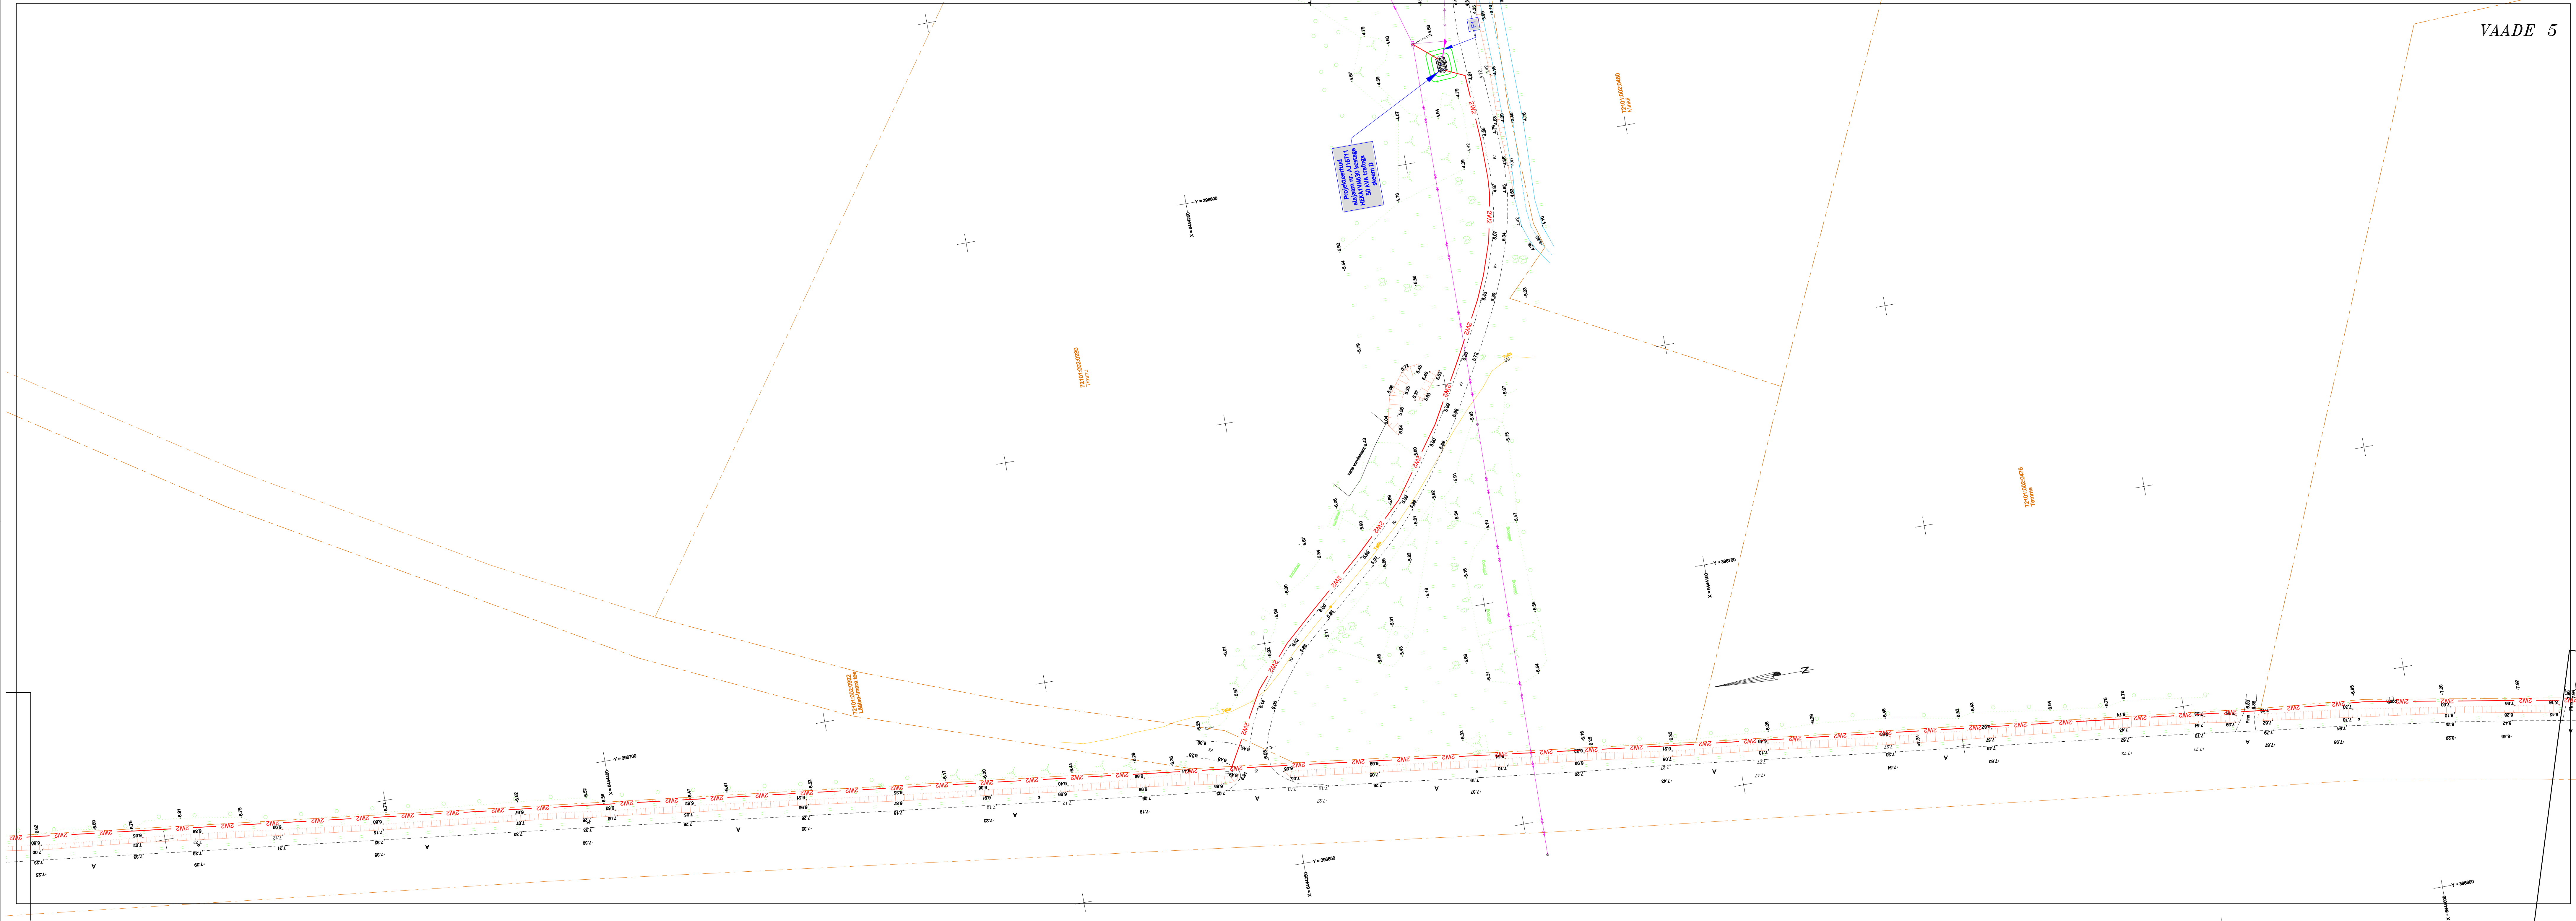


TINGMÄRGID

- IW2 — IW2 — IW2 — Projektseeritav 10kV maakaabel
- IW2 — Projektseeritav puurimistoru 1250N
- IW1 — IW1 — IW1 — Projektseeritud 0,4kV maakaabel
- IW1 — Projektseeritud liitumiskilp
- IW1 — Projektseeritud jätkumuhv/siirdemuhv
- IW1 — Projektseeritud alajaam

Muudatus nr	Kuupäev	Projekteerija	Vastutav spetsialist	Selgitus
Projekteerija	Töö nimetus			Töö tellija
 Keskkonnaprojekt planeerimise ja ehituskonstruktsioonid	Läätsa Mõntu ja Sõrve fiidri rekonstrueerimine 1. etapp			Elektrilevi OÜ
OÜ KESKKONNAPROJEKT A. Ringtee 12, 51013 Tartu T: +372 7305 060 E: kproj@keskkonnaprojekt.ee MTR reg nr EL10769210-0001			Joonise nimetus	Töö väljaandmise aeg
			Asendiplaan	Joonise digiaadress IP7326_TP_EL-4-01_asendiplaan.dwg
Kontrollis		Alilini	Objekti aadress	Projekti staadium
Tanel Vaabel		alilini@keskkonnaprojekt.ee	Saaremaa vald, Saare maakond	Töö number IP7326
Projekteeris		Alilini		Mõõtkava
Tanel Vaabel		alilini@keskkonnaprojekt.ee		Joonise number EL-4-03