


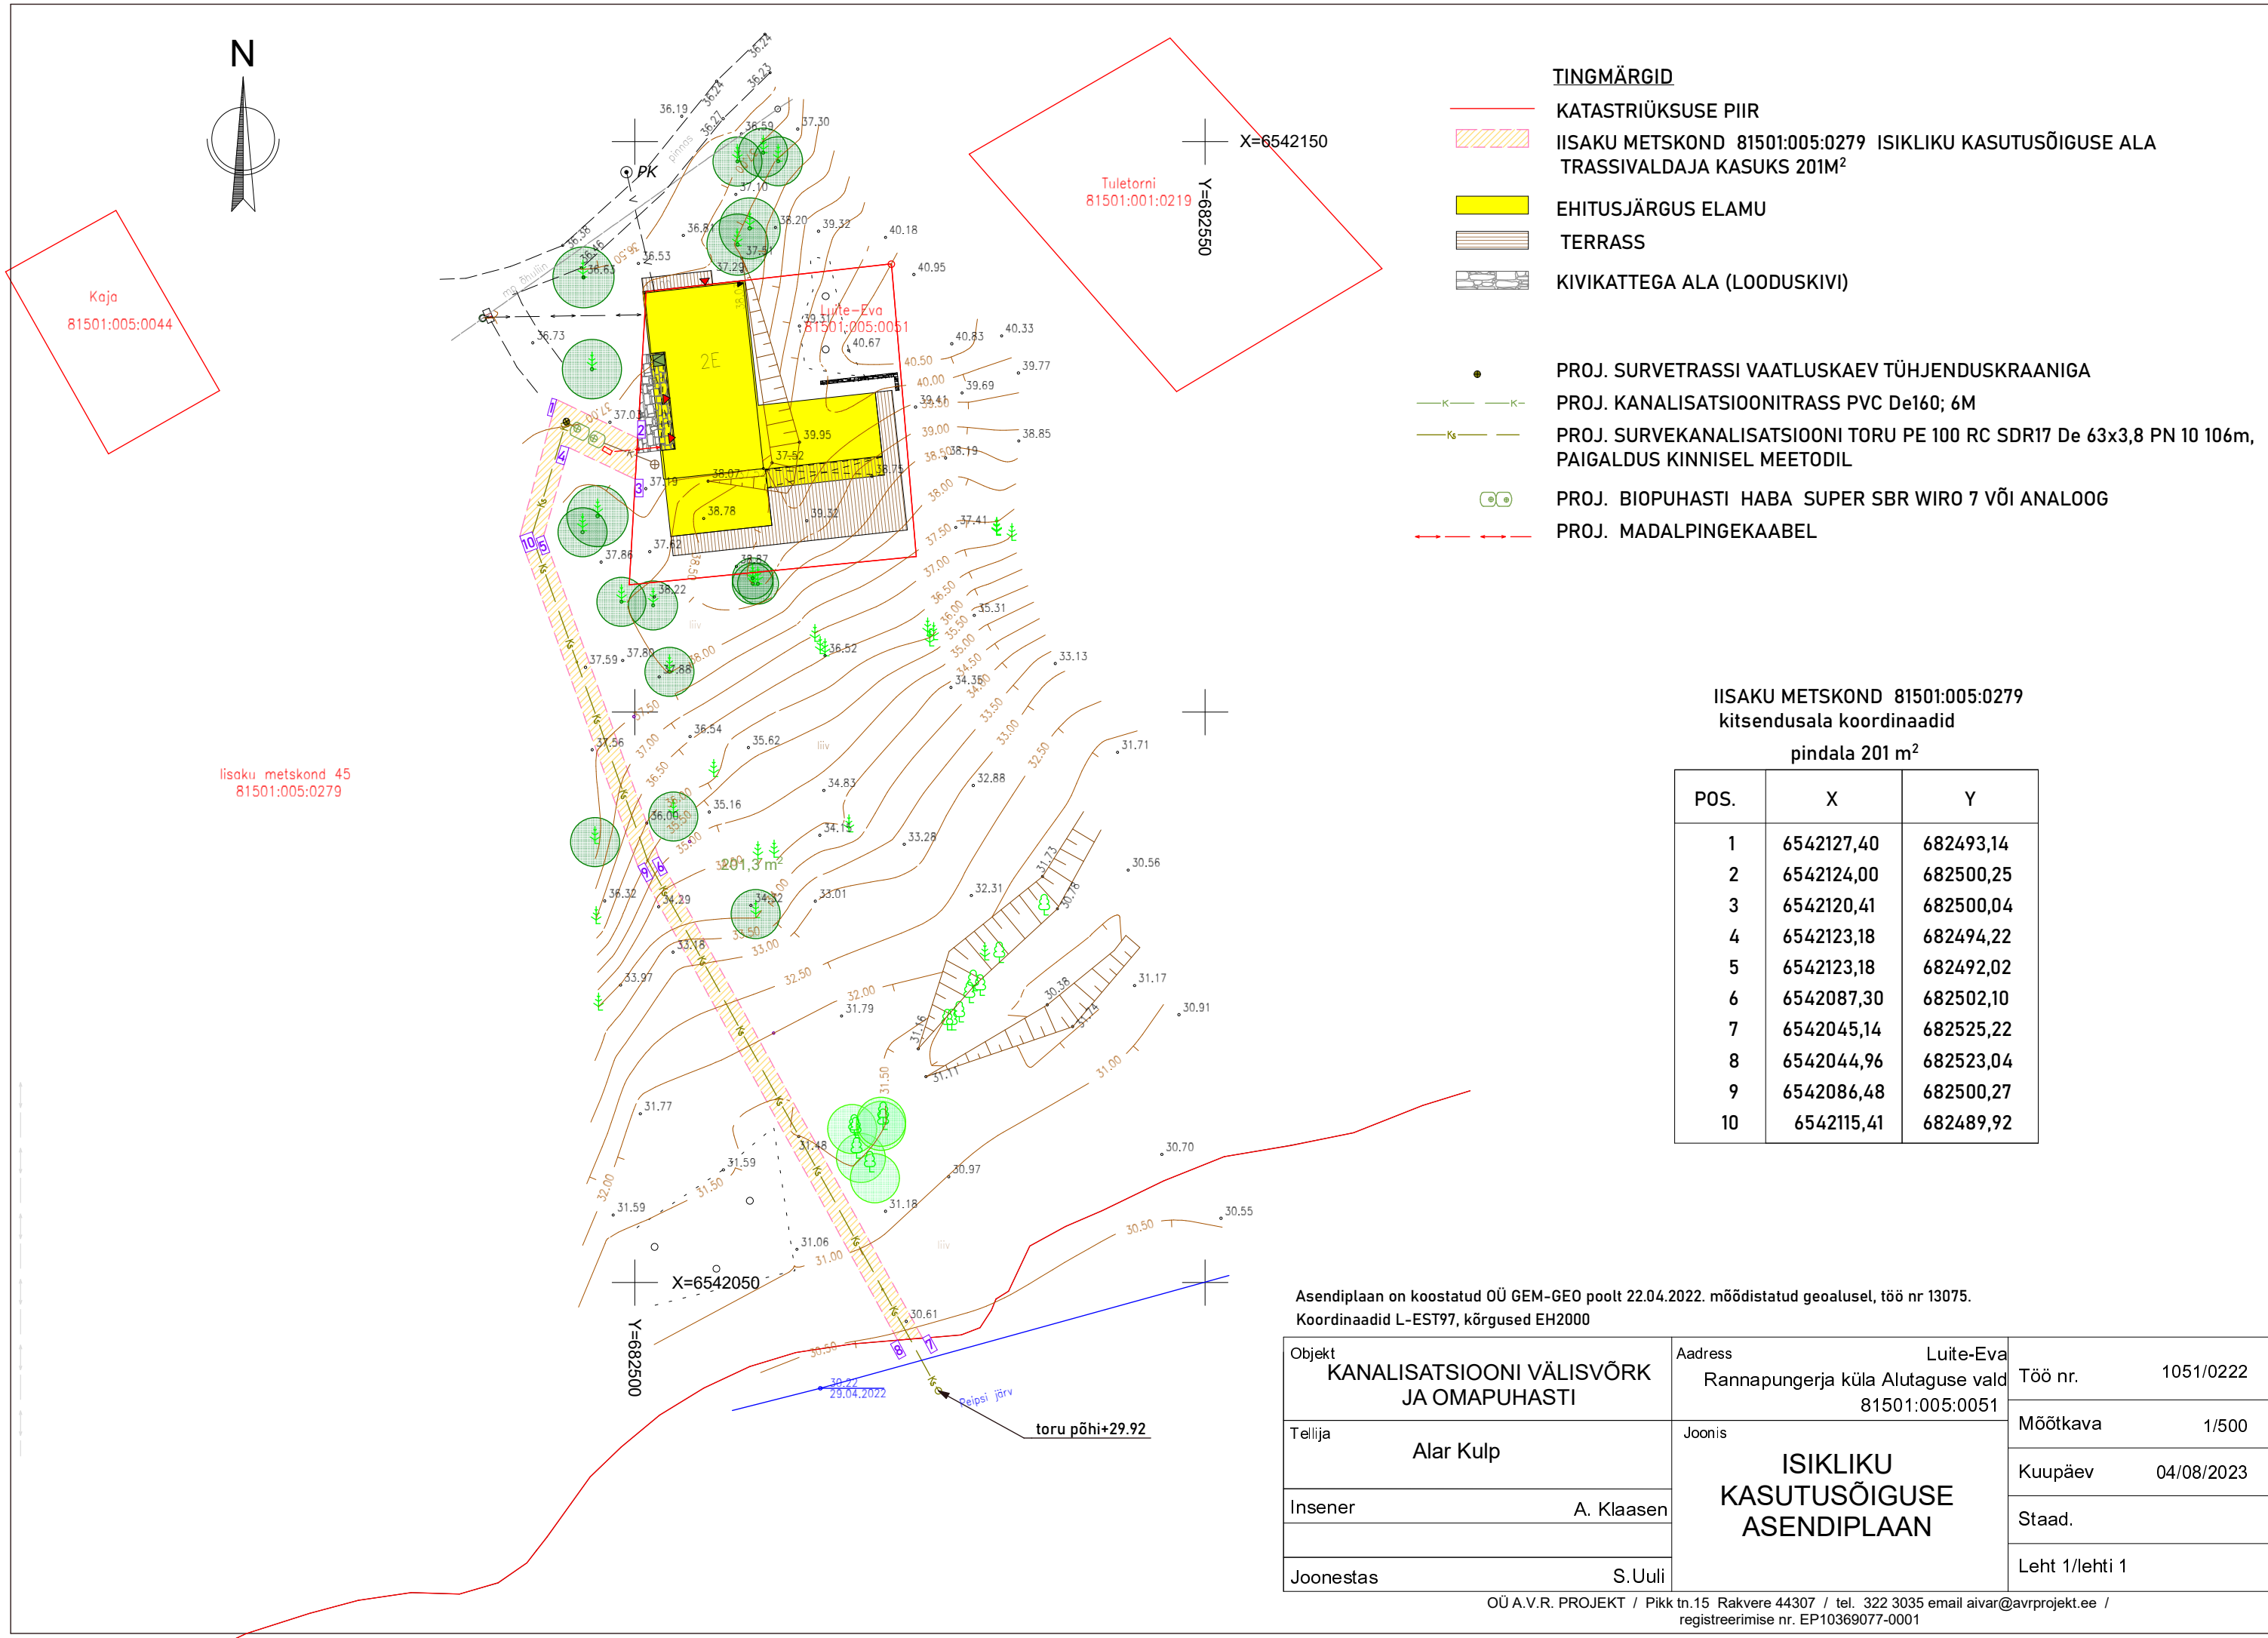

TINGMÄRGID

KATASTRIÜKSUSE PIIR
IISAKU METSKOND 81501:005:0279 ISIKLIKU KASUTUSÕIGUSE ALA
TRASSIVALDAJA KASUKS 201M²

EHITUSJÄRGUS ELAMU
TERRASS
KIVIKATTEGA ALA (LOODUSKIVI)

PROJ. SURVETRASSI VAATLUSKAEV TÜHJENDUSKRAANIGA
PROJ. KANALISATSIOONITRASS PVC De160; 6M
PROJ. SURVEKANALISATSIOONI TORU PE 100 RC SDR17 De 63x3,8 PN 10 106m,
PAIGALDUS KINNISEL MEETODIL
PROJ. BIOPUHAСТИ HABA SUPER SBR WIRO 7 VÕI ANALOOG
PROJ. MADALPINGEKAABEL

IISAKU METSKOND 81501:005:0279
kitsendusala koordinaadid
pindala 201 m²

POS.	X	Y
1	6542127,40	682493,14
2	6542124,00	682500,25
3	6542120,41	682500,04
4	6542123,18	682494,22
5	6542123,18	682492,02
6	6542087,30	682502,10
7	6542045,14	682525,22
8	6542044,96	682523,04
9	6542086,48	682500,27
10	6542115,41	682489,92

Asendiplaan on koostatud OÜ GEM-GEO poolt 22.04.2022. mõõdistatud geoalusel, töö nr 13075.
Koordinaadid L-EST97, kõrgused EH2000

Objekt KANALISATSIOONI VÄLISVÕRK JA OMAPUHAСТИ	Aadress Rannapungerja küla Alutaguse vald 81501:005:0051	Töö nr. 1051/0222
Tellija Alar Kulp	Joonis ISIKLIKU KASUTUSÕIGUSE ASENDIPLAAN	Mõõtkava 1/500
Insener A. Klaasen		Kuupäev 04/08/2023
Joonestas S.Uuli		Staad. Leht 1/lehti 1