


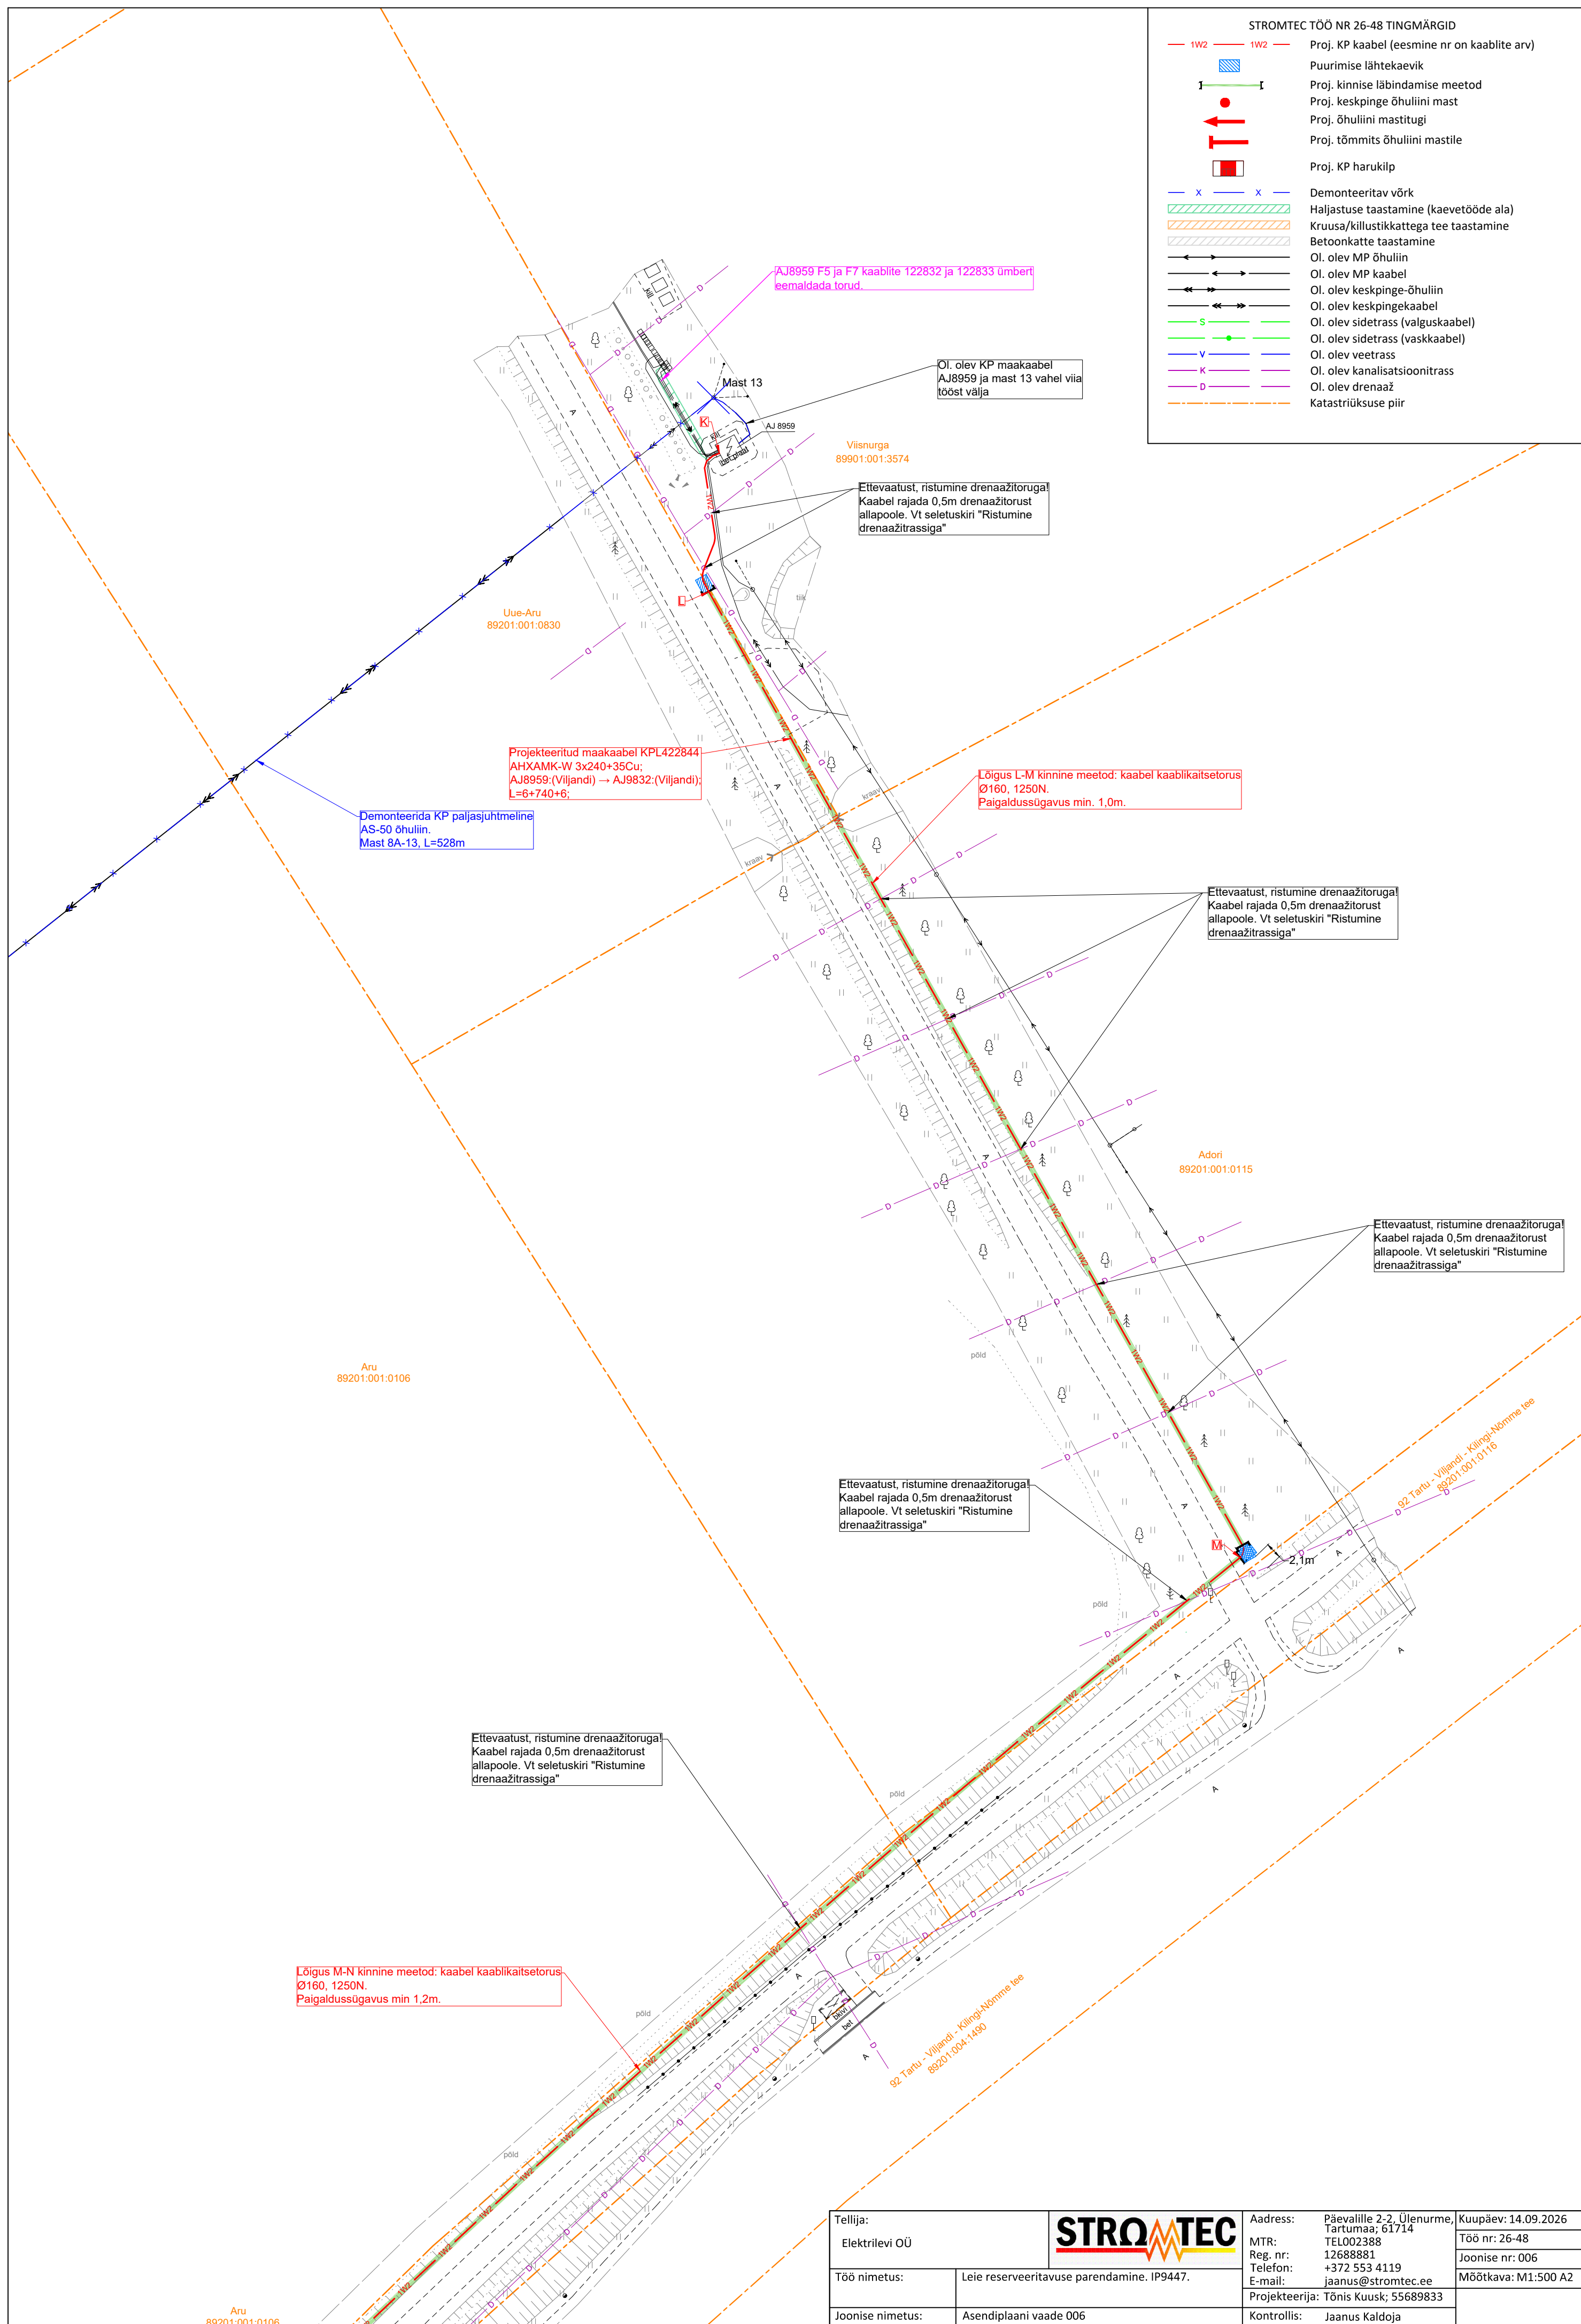

Elektrilevi OÜ

Töö nimetus:

Joonise nimetus:

Leie reserveeritavuse parendamine. IP9447.

STRΩTEC

MTR:

Telefon:
E-mail:

Kontrollis	
------------	--

TEL002388

+372 553 4119
jaanus@stromtec.ee

Jaanus Kaldoja

Kuupäev: 14.09.2026

Töö nr: 26-48

Mõõtkava: M1:

