


Ämari jalg- ja jalgrattatee pikiprofiil

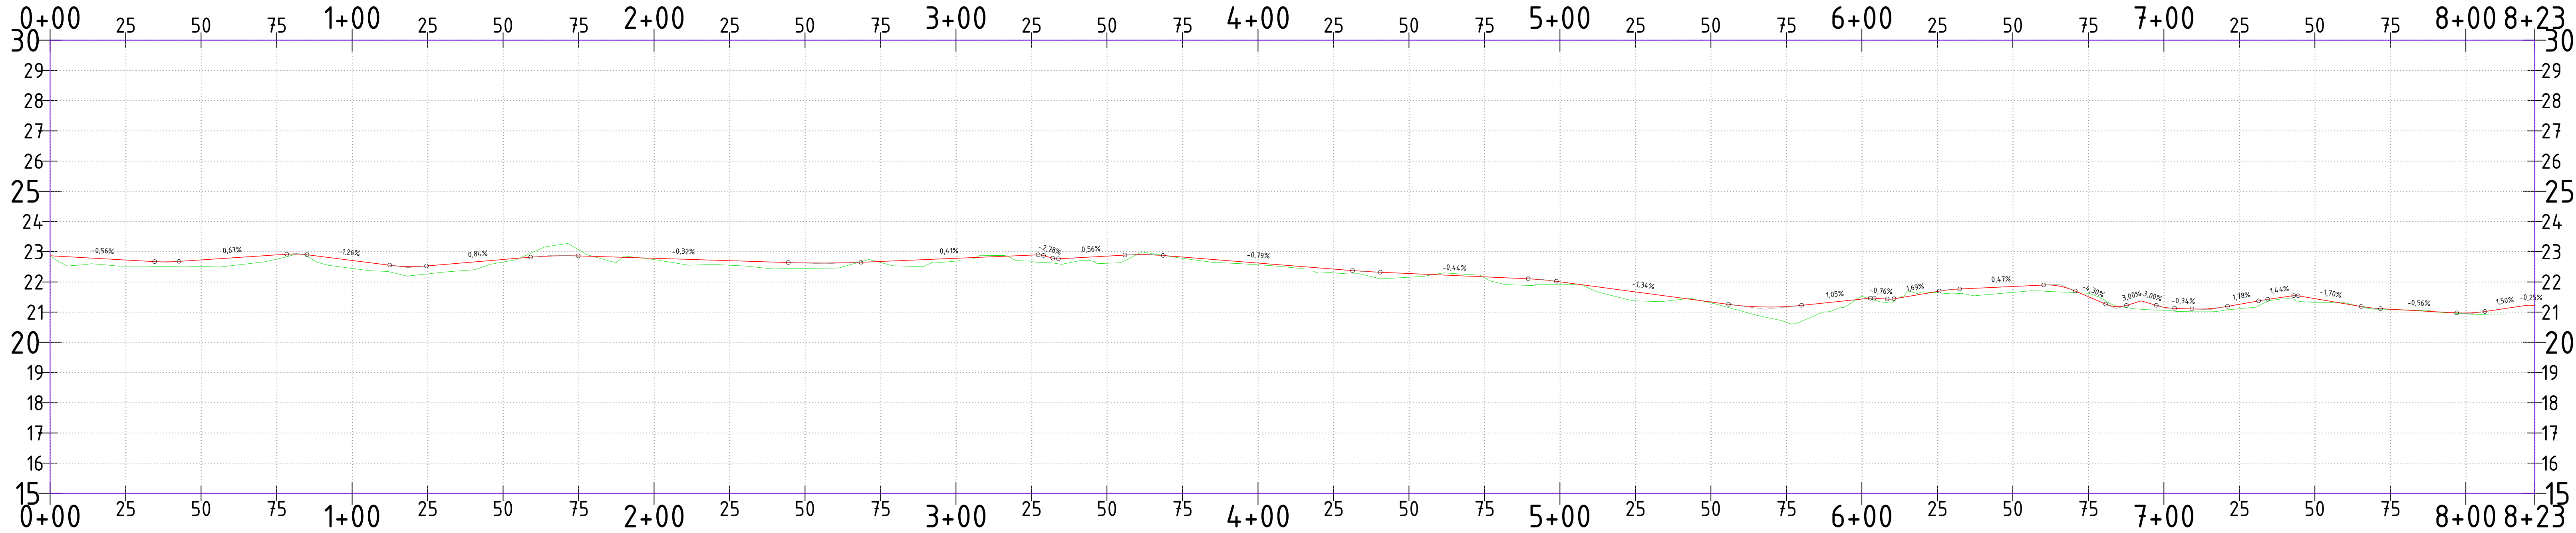


Projekt- andmed	Kalle, %, vertikaalköver, m	
	Tee telje kõrgusmärk, m	22,87	22,73	22,73	22,90	22,71	22,53	22,74	22,86	22,78	22,70	22,63	22,68	22,78	22,88	22,86	22,82	22,62	22,43	22,28	22,17	22,00	21,67	21,33	21,18	21,43	21,68	21,85	21,51	21,16	21,26	21,45	21,10	20,97	21,22																										
Olemasolevad andmed	Töökõrgus, m	+0,03	+0,20	+0,22	+0,14	+0,26	+0,26	+0,08	-0,21	+0,04	+0,15	+0,18	+0,04	+0,09	+0,20	+0,24	+0,04	+0,06	+0,13	+0,12	+0,03	+0,08	+0,29	+0,03	+0,52	-0,09	+0,04	+0,19	-0,11	+0,10	+0,15	+0,13	+0,01	+0,03																											
	Maapinna kõrgusmärk, m	22,84	22,52	22,51	22,75	22,45	22,27	22,66	23,07	22,74	22,55	22,45	22,64	22,69	22,68	22,62	22,78	22,57	22,30	22,16	22,14	21,92	21,37	21,30	20,66	21,52	21,64	21,66	21,62	21,06	21,11	21,32	21,09	20,94																											
	Vahekaugus, m	25	25	25	25	25	25	25	25	25	25	25	25	25	25	25	25	25	25	25	25	25	25	25	25	25	25	25	25	25	25	25	25	23																											
Sirged ja kõverad plaanil	
		295,09														263,00														39,02			88,58			1,066																									
				N - 157°00'40" R - 267,50 K - 107,33	
				N - 164°43'18" R - 48,50 K - 12,93	
		N - 89°59'49" R - 1,066 K - 1,57	

TINGMÄRGID

- Projekteeritud tee pealispind tee teljel
- Olemasolev maapind

KAITSEVÄGI
ASUTUSESISEKS KASUTAMISEKS
Märge tehtud 19.04.2023
Juurdepääsupiirang kehtib kuni 19.04.2028
Alus: avaliku teabe seadus § 35 lg 1 p 9

Projekti koostaja	Tellijä	Projekti nimetus:	Staadum:
	TREF NORD AS	Ämari lennubaasi jalg- ja jalgrattatee projekteerimine	PP
	Projekteerija	Projekti oot:	Töö nr:
	O. Krusell	Teed ja liikluskorraldus	AK022023
BIMAP OÜ	Kontrollis	Objekti asukoht:	Joonise nr:
	G. Vatsel	Riigitee nr 11178 Ämari tee km 2.195 - 2.913, Ämari alevik, Harjumaa	TL-6-01
reg nr 16350682	Aitkiri	Joonise nimetus:	Mõõtkava:
Pärnu mnt 153	alkijastatud digitaalselt	Pikiprofiil	1:500
tel +372 566 38919	Dokumendi nimetus:		Tegevustöö numbrid:
	AK022023_PP_TL-6-01		
	Koostatud:	21.06.2023	EEP004711