


Fail: S:\Joonised projektid\Ajutine liikuskorraldus\DWG\_skeemid\2024\14130\_TP\_TL-1\_T79\_Upa-Leisi\_tee\_km1,83;5,56;11,44.dwg

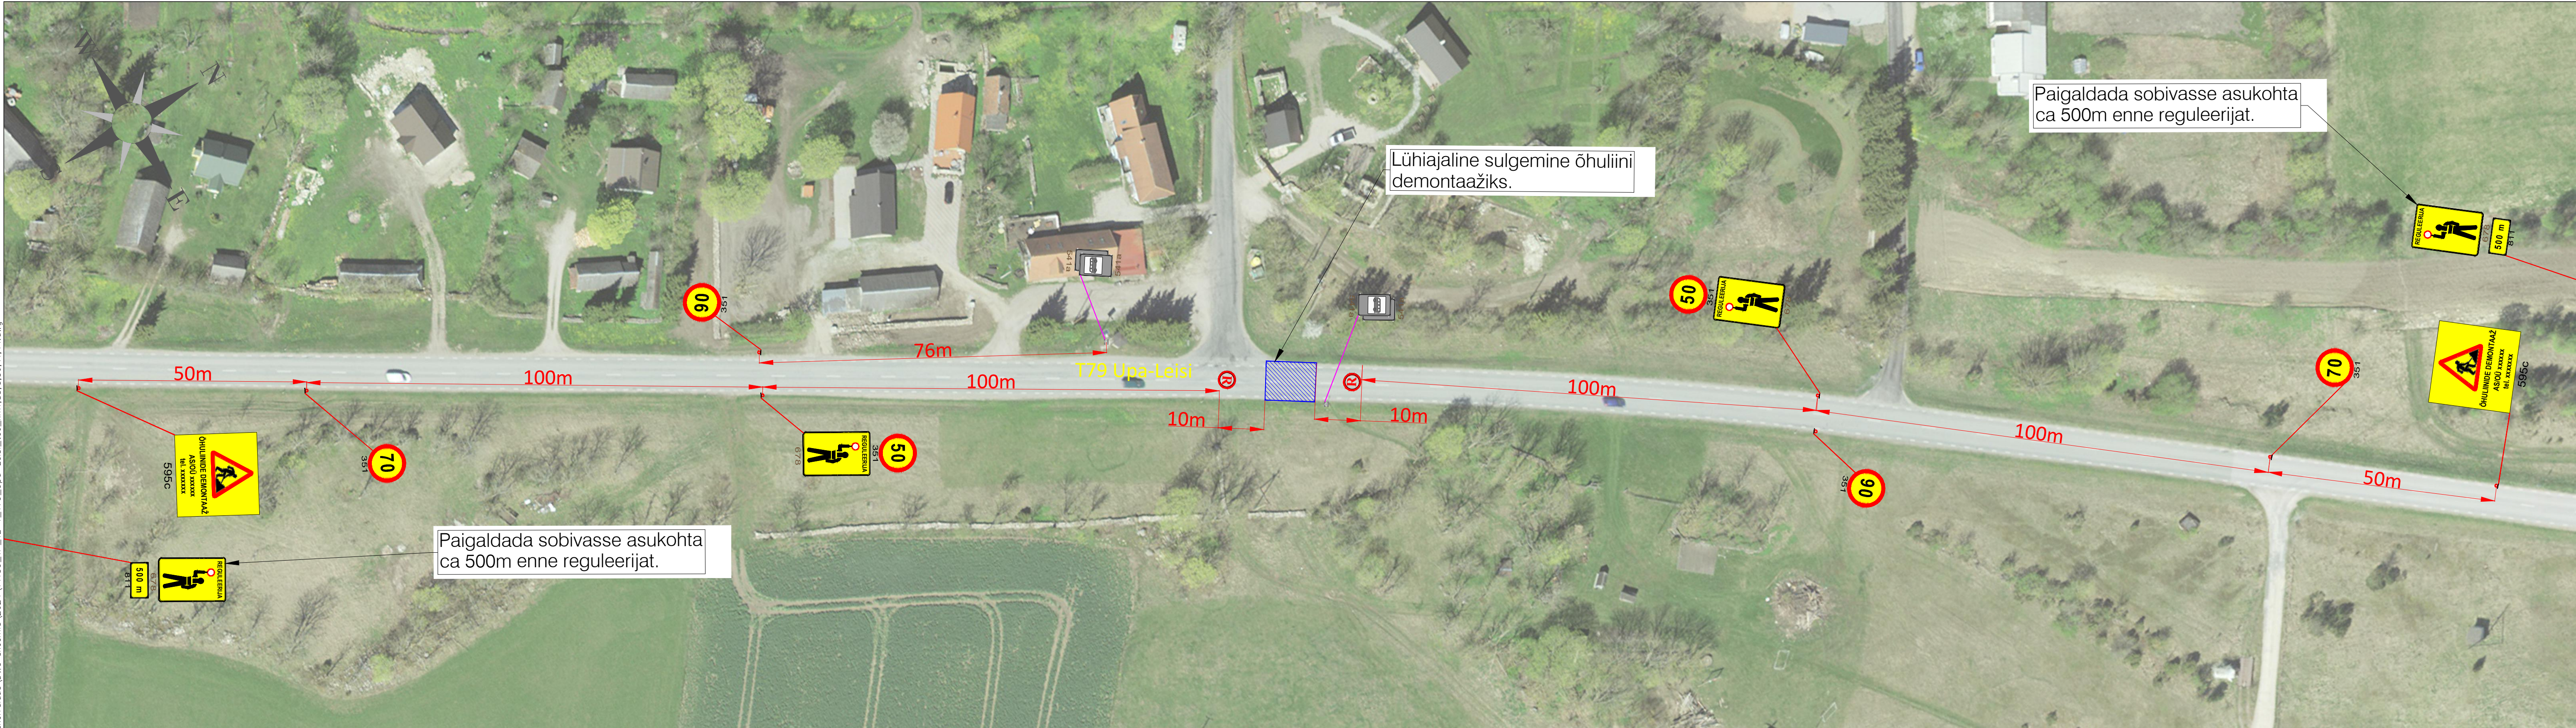

Lühiajaline sulgemine õhuliini demontaažiks.

Paigaldada sobivasse asukohta ca 500m enne reguleerijat.

Paigaldada sobivasse asukohta ca 500m enne reguleerijat.

**Märkused:**

- Enne joonisel toodud liikuskorraldusvahendite paigaldamist kooskõlastada joonis Transpordiametis.
- Töötsooni tähistamisel lähtuda Majandus- ja taristuministri määrusest nr 43 "Nõuded ajutisele liikuskorraldusele".

**Tingmärgid:**

- Projekteeritud ajutine liikluskorraldus
- Olemasolev statsionaarne liikluskorraldus
- Liiklusreguleerija
- Töötsoon

AS Signaal TM Liimi 3, Tallinn 10621 Tel 656 3532 signal@signal.ee ELK000009, EEP002572		Joonis: Ajutise liikuskorralduse joonis Projekt: Riigiteel nr. 79 õhuliini demontaaž
Projekteerija: C.Müür Projekteerija: K.Skljarova Assistent: A.Adamson Kuupäev: 13.09.2023	Tel 5326 8672 Mõõtkava: 1:1000	Asukoht: T79 Upa-Leisi km 5,56 Tellija: Saare Elektroservis OÜ; Saare maakond, Saaremaa vald, Kõrkküla, Kohu-Olevi, 93527 Töö nr: 14130 Staadium: Tööprojekt Joonise nr [nr-lehti(lehiti)]: TL-1-2(3)