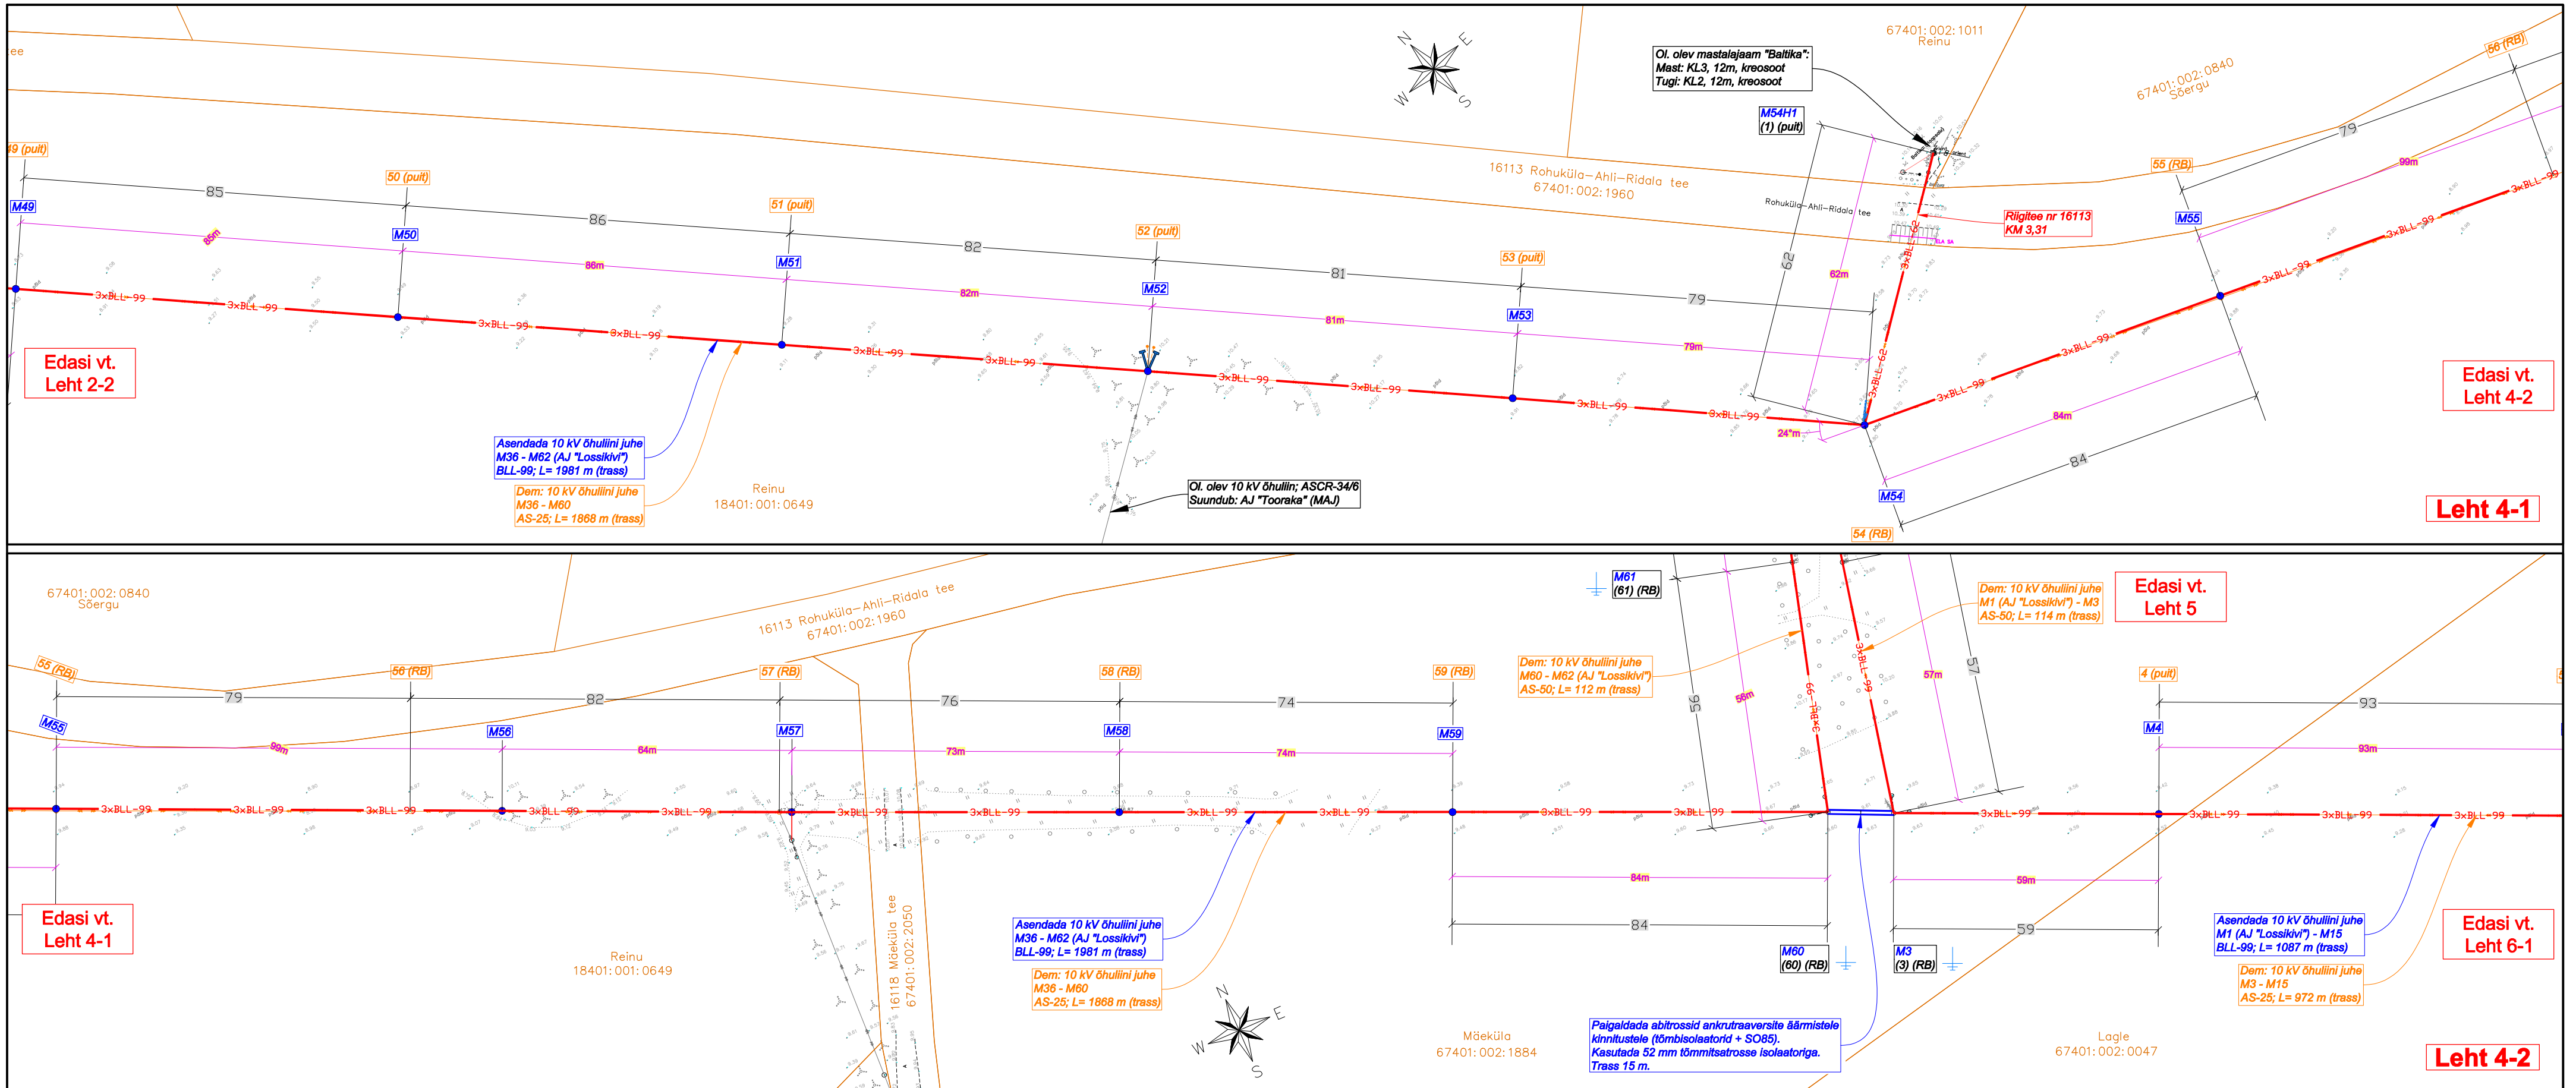


| | | | | | | |
|---|---|---|---|---|---|---|
| Projekt: | **Haapsalu-Ungru 10 kV liini rekonstrueerimine lõigul AJ "Pusku" - AJ "Sepa"**<br>**Pusku küla, Mäeküla küla, Sepaküla küla, Haapsalu linn, Lääne maakond** | | | Tellija: | **Elektrilevi OÜ** | |
| Joonis: | **Asendiplaan** | | | Joonise nr: | **JTI099-1** | |
| DRAFTIT<br>DRAFTIT OÜ<br>Reg. kood: 14231335<br>Ilmatsalu 3, 50412 Tartu<br>info@draftit.ee | Projekteeris | **Mikk Reiter** | Tel. 5348 2352 | Mõõtkava | **1:1000** | Leht 4 / Lehti 6 |
| | Kontrollis | **Aro Kivisild** | | Staadium | **Tööprojekt** | |