


# RÕUGE VALLAS RÕUGE ALEVIKUS ANDRE-AOTÄHE KATASTRIÜKSUSE JA SELLEGA PIIRNEVA ALA DETAILPLANEERING

## TEHNOVÕRGUD 1:500

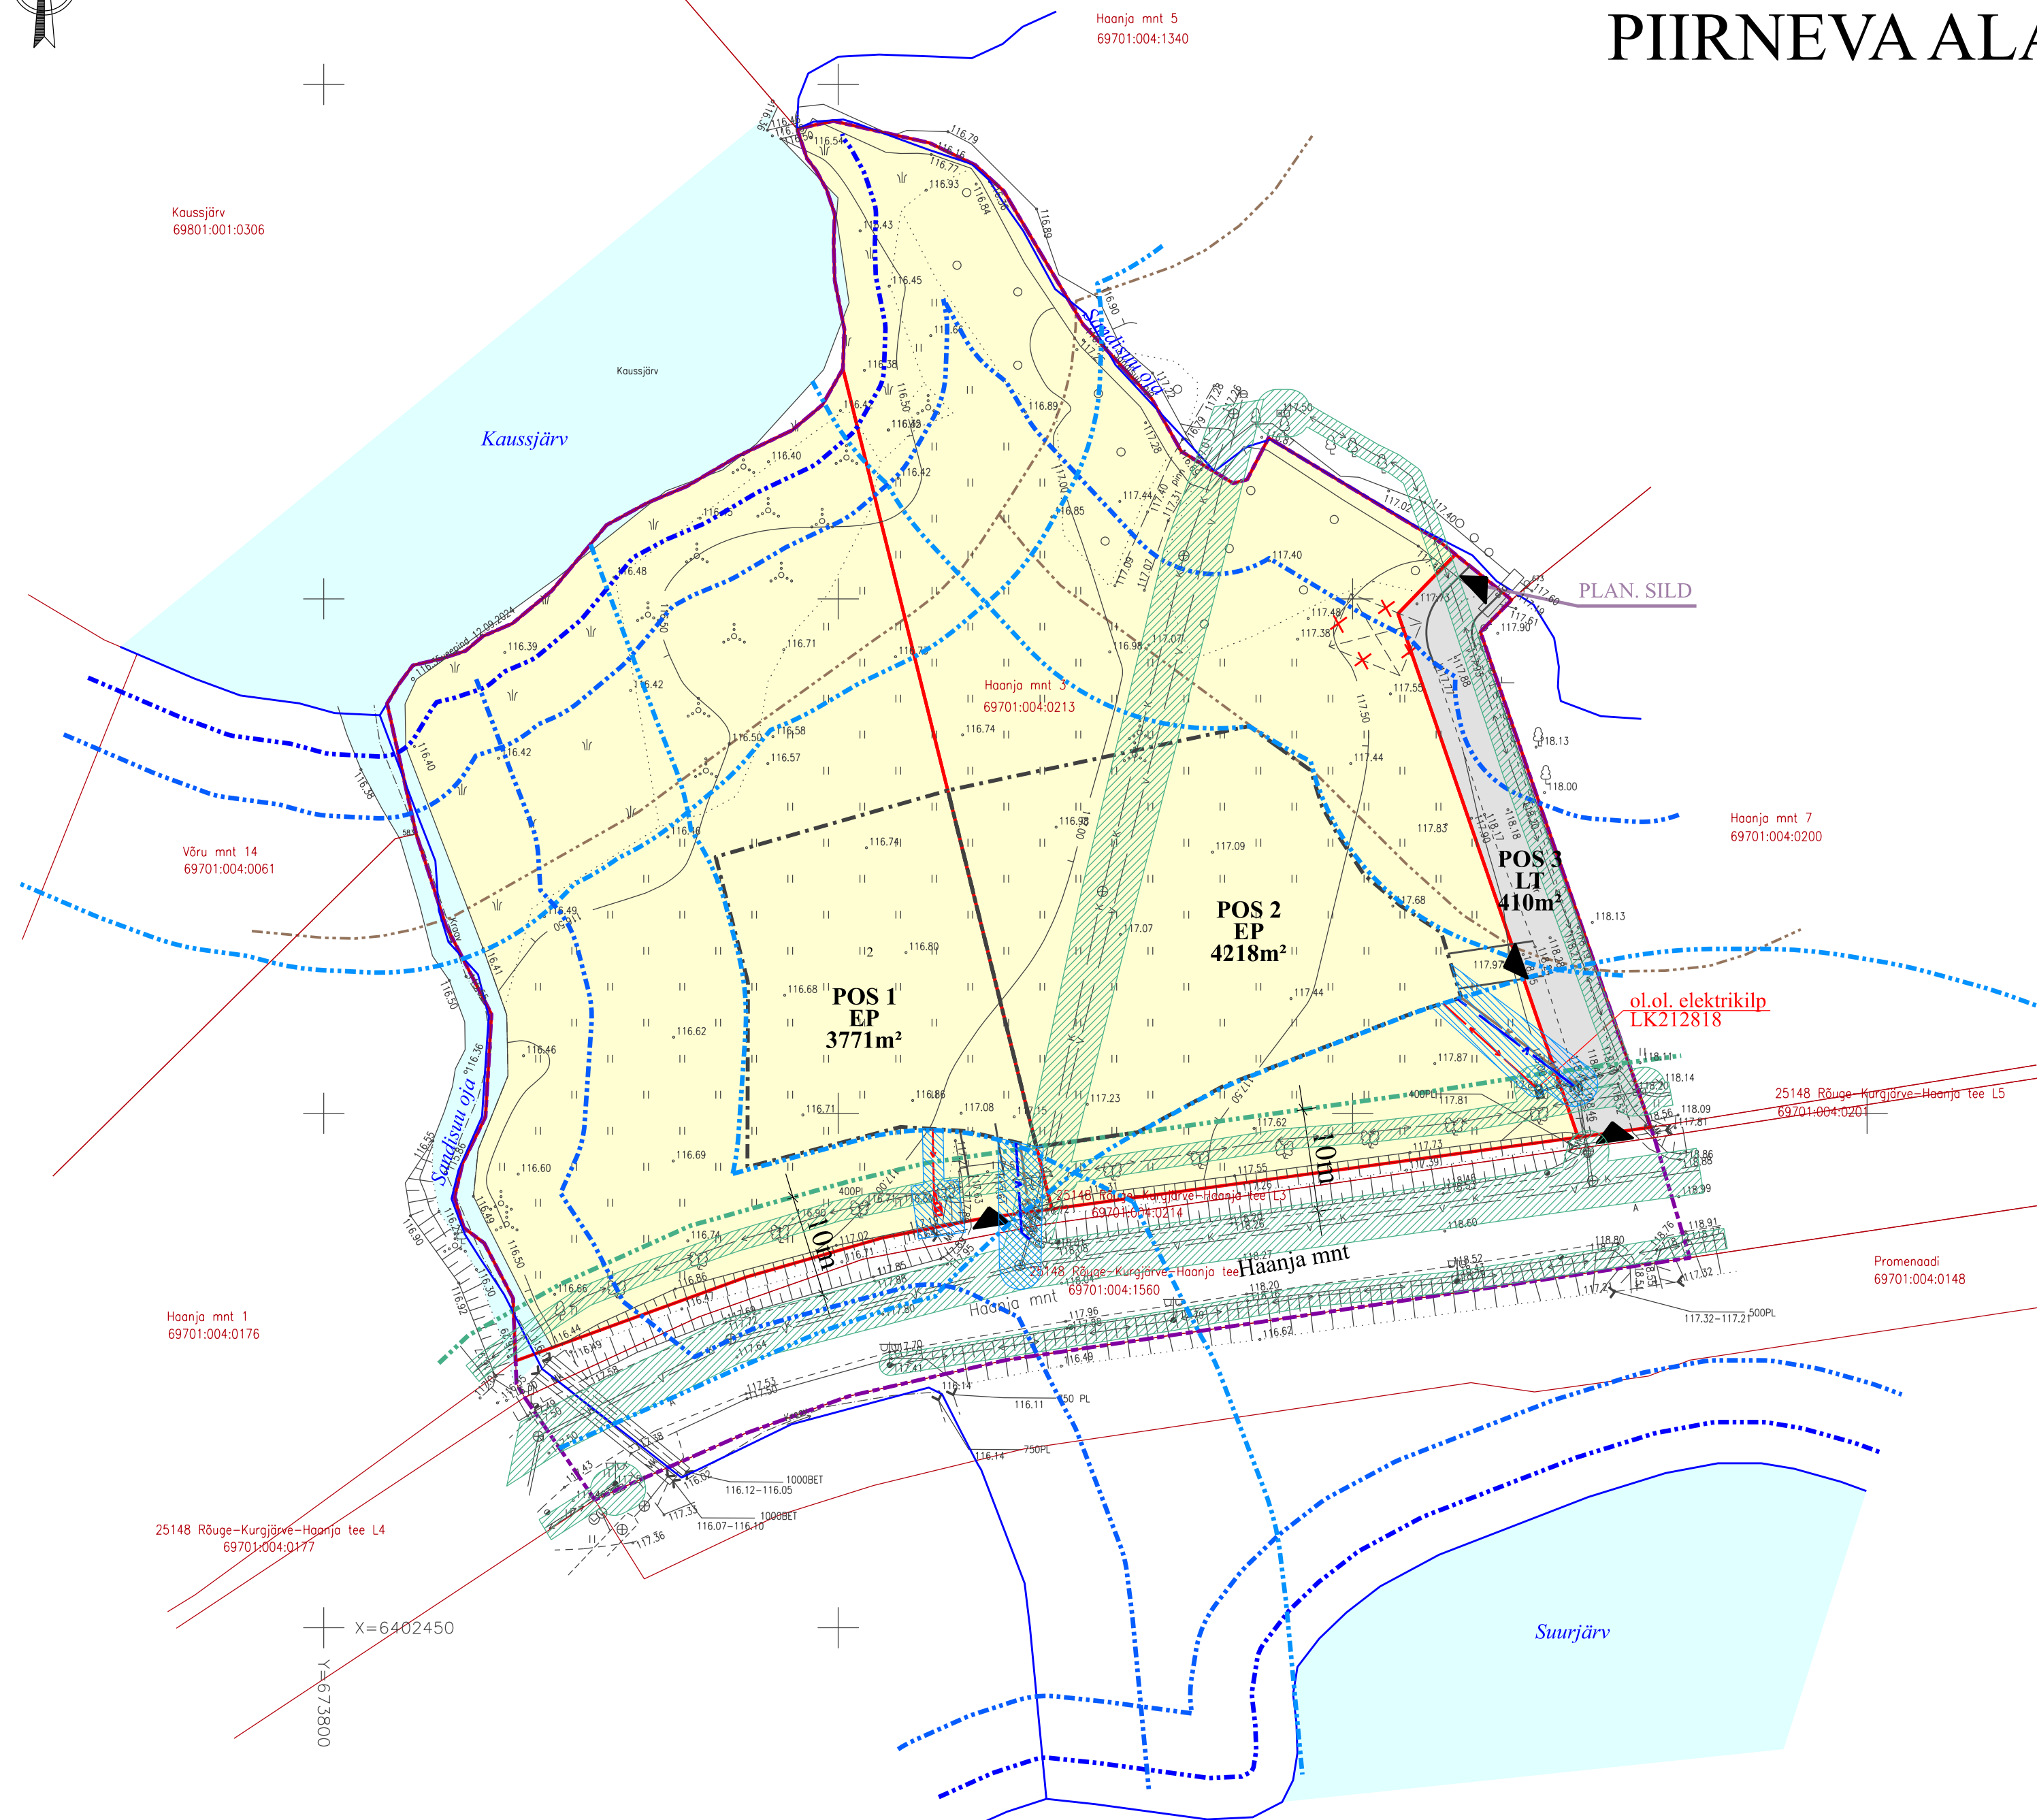

### LEPPEMÄRGID

- planeeringuala piir
- ol.ol. katastriüksuse piir
- Haanja mnt 3
- ol.ol. katastriüksuse nimetus
- ol.ol. katastriüksuse tunnus
- 69701:004:0213
- plan. krundipiir
- veepiir (ETAK)
- kallasrada (4 m)
- veekaitsevöönd (10 m)
- ehituskeeluvöönd (25 m, 50 m)
- ol.ol. riigitee kaitsevöönd (10 m)
- EP
- plan. elamumaa krunt
- LT
- plan. transpordimaa krunt
- plan. hoonestusala
- plan. juurdepääsutee
- ol.ol. tehnovõrgu kaitsevöönd
- plan. tehnovõrgu kaitsevöönd
- plan. madalpingekaabel
- plan. sidetrass
- plan. veetrass
- plan. kanalisatsioonitrass
- ol.ol. elektrikilp LK212818
- plan. elektrikilp
- likv. objekt
- ol.ol. juurdepääs krundile

Wesenberg

OÜ WESENBERG  
Registrikood 12865969  
J. Kunderi 1-8 44307 Rakvere  
MTR EEP003276  
tel: 5211425  
e-mail: info@wesenberg.ee

objekt				Rõuge vallas Rõuge alevikus Andre-Aotähe katastriüksuse ja sellega piirneva ala detailplaneering			
töö nr		joonis		TEHNOVÕRGUD			
mõõtkava		1:500		A2		planeeringu koostamise korraldaja	
leht		4		staad.		DP	
kuupäev		16.10.2025		planeerija		Kristi Jõemets	
						Kutsetunnistus nr 176297	
						Liina Talistu	
						Diplom nr MA 019394	