


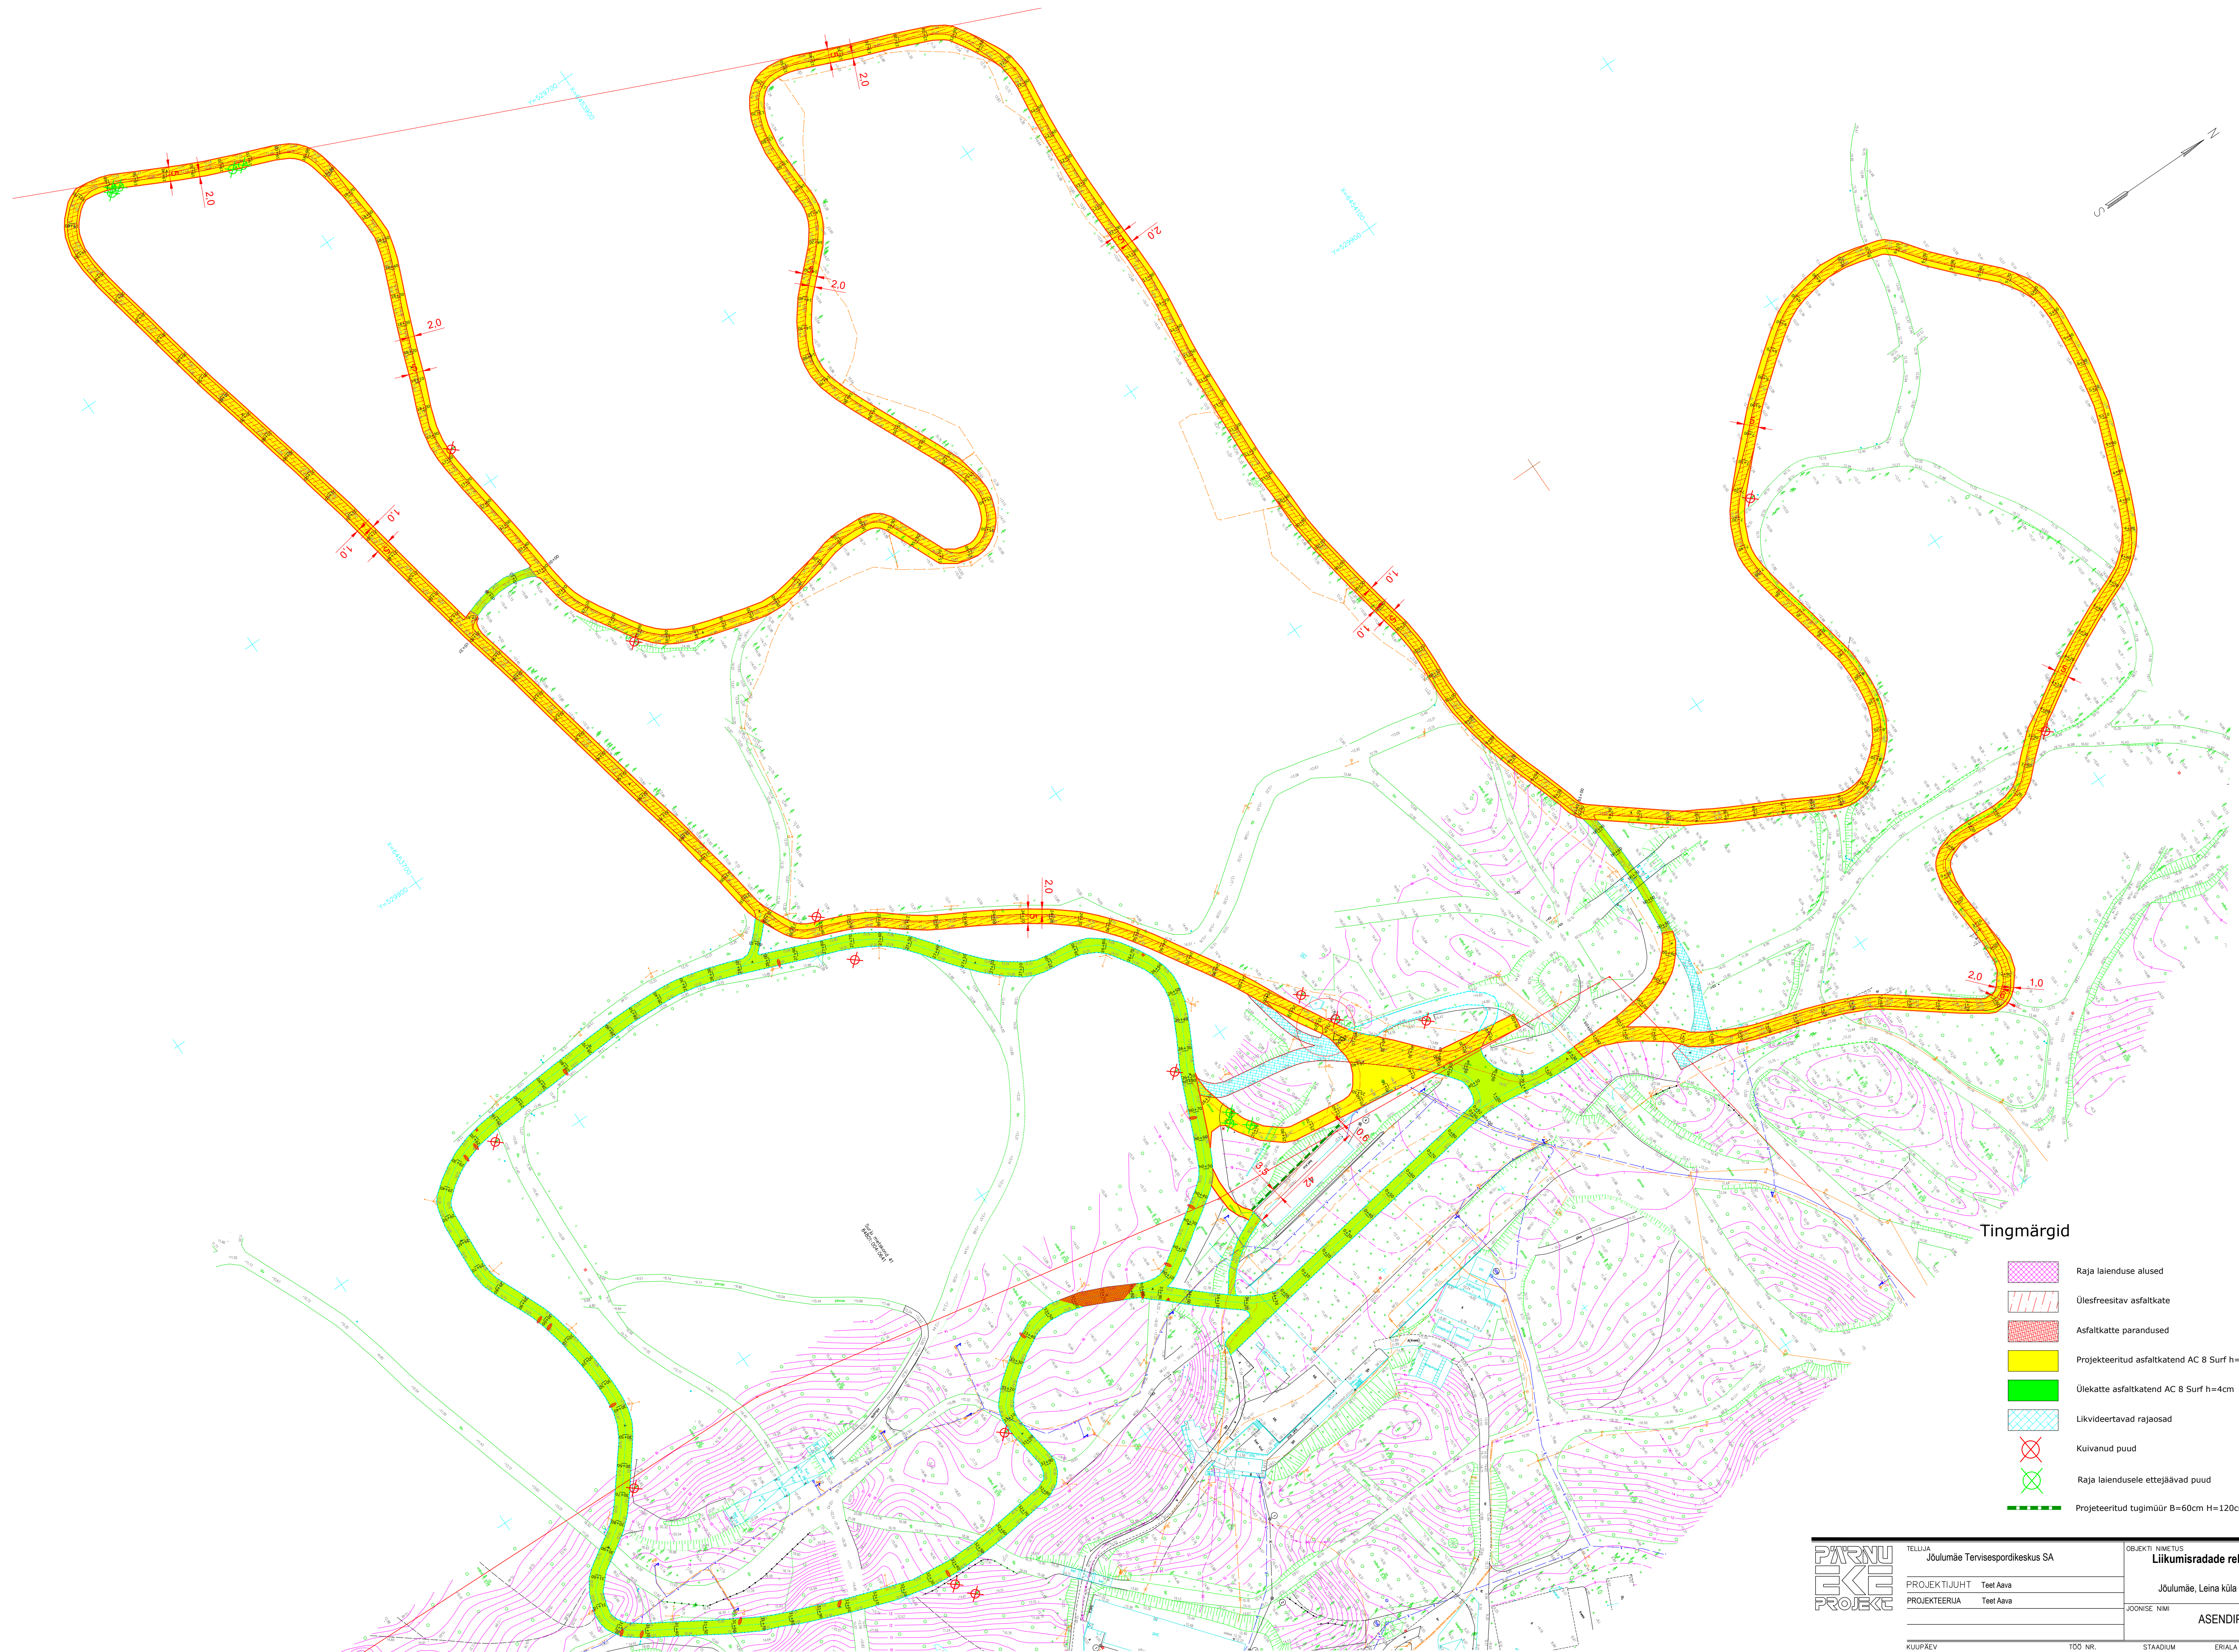

## Tingmärgid

- |                                                                                       |                                             |
|---------------------------------------------------------------------------------------|---------------------------------------------|
|  | Raja laienduse alused                       |
|  | Ülesfreesitav asfaltkatte                   |
|  | Asfaltkatte parandused                      |
|  | Projekteeritud asfaltkatend AC 8 Surf h=5cm |
|  | Ülekatte asfaltkatend AC 8 Surf h=4cm       |
|  | Likvideertavd rajaosad                      |
|  | Kuivanud puud                               |
|  | Raja laiendusele ettejäädav puud            |
|  | Projekteeritud tugimüür B=60cm H=120cm      |