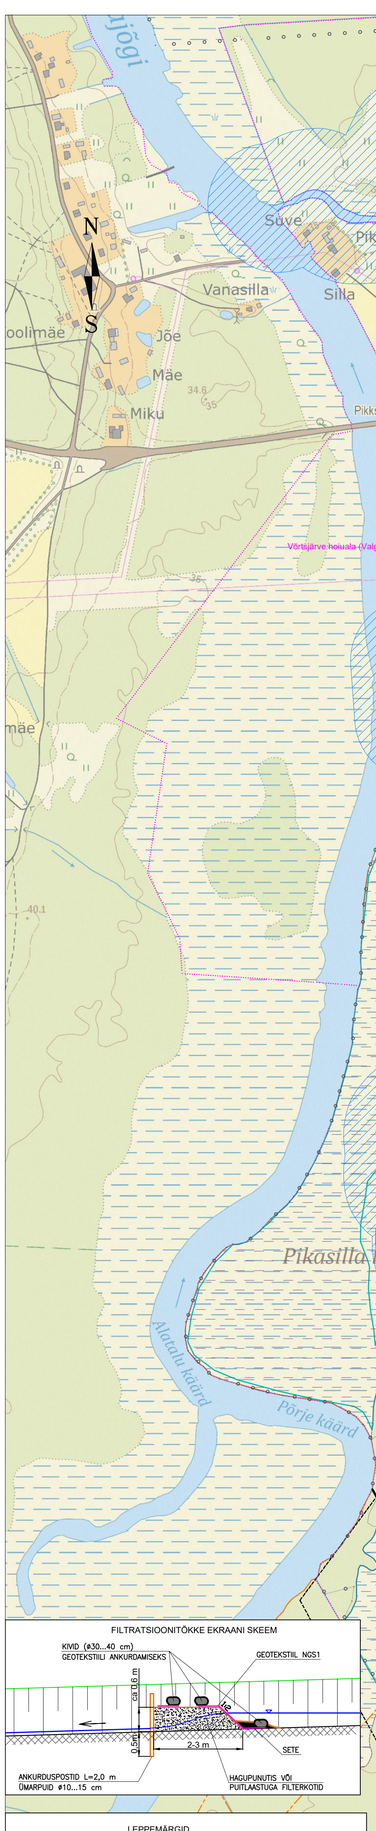

LEPPEMÄRGID

- Ajutine reeper numbri ja kõrgusarvuga (Aj 2 (kask) 60.03)
- Katastriüksuse piir, nimi ja tunnus (Aletimaa 82001:001:0381)
- Maaparandusehitise ringpiir
- Maaparandusehitise reguleeriva võrgu rek ala ringpiir
- Ehitise lühitähis, nimetus, kood ja MPS süsteemi kood (EH2 REKU METS 31012600100020/002)
- Rek ehitise pindala (19.5)
- Kvartali piir
- Kvartali number (VL507)
- Eraldise piir
- Eraldise number (8)
- Natura elupaik
- Potentsiaalne Natura elupaik
- Püsielupaiga piiranguvöönd
- Püsielupaiga sihtkaitsevöönd
- LKA Piiranguvöönd
- LKA Sihtkaitsevöönd
- Liigi leiukoht
- Kavandatav kaitsevöönd
- Kavandatav looduskaitseala
- Kavandatav kaitseala
- Kavandatav kaitsevöönd (piiranguvöönd)
- Kavandatav kaitsevöönd (sihtkaitsevöönd)
- Vääriselupaik tunnusega (VEP nr EE00551)
- Potentsiaalne vääriselupaik
- Püsielupaik
- Poollooduslik kooslus
- Hoiuala
- Veekogu piiranguvöönd
- Elektrirajatiste kaitsevöönd
- Piirang LIA (Metsise mängupaik)
- Geol. uuringuala
- Maardla piir
- Maantee kaitsevöönd
- Olemasolev tee
- Rekonstrueeritav tee
- Ehitatav tee
- Kaanjärve-Lasketiiru tee — Tee nimetus
- PK1 — Piketi number
- TP-T — Pikett
- T-kujuline tagasipööramiskoht ja tähis
- R-T — T-kujuline ristmik R-T ja tähis
- TP-S — Silmusekujuline tagasipööramiskoht TP-S ja tähis
- TP-R — Ringikujuline tagasipööramiskoht TP-R ja tähis
- M5 — Möödasõidukoht
- (M) — Mahasõidukoht maanteelt
- M1 — Mahasõidukoht M1 (R=10m, L=20m)
- M2 — Mahasõidukoht M2 (R=10m, L=30m)
- M3 — Mahasõidukoht M3 (R=10m, L=10m)
- M5 — Mahasõidukoht M5 (R=5m, L=10m)
- M7 — Mahasõidukoht M7 (R=12,5m, L=20m)
- Rekonstrueeritav kuivenduskraav
- Rekonstrueeritav teekraav
- Rekonstrueeritav eesvool
- Olemasolevasse seisundisse jääv kraav
- Olemasolevasse seisundisse jääv eesvool
- Ehitatav kuivenduskraav
- Ehitatav teekraav
- Ehitatav nõva
- Ehitatav eesvool
- Hooldatav kuivenduskraav
- Hooldatav teekraav
- Hooldatav eesvool
- Uuendatav kuivenduskraav
- Uuendatav teekraav
- Uuendatav eesvool
- Voolutakistuste eemaldamine kraavist
- 301 — Veejuhtme nr, veevoolu suund (sh mulde asukoht), raiutava trassi laius veejuhtme teljest
- Töömahu muutepunkt/mullavalli asukoha muutus
- Rekonstrueeritav truup
- Olemasolevasse seisundisse jäetav truup
- Ehitatav truup
- Uuendatav truup
- Likvideeritav truup
- T1 50PT10MAO — Truubi nr ja iseloomustus
- SB1 — Ehitatav settebassein ja nr
- SB1 — Rekonstrueeritav settebassein ja nr
- TT1 — Rekonstrueeritav tuletõrjetiik ja nr
- TT1 — Ehitatav tuletõrjetiik ja nr
- Likvideeritav koprapais
- Voolusuuna muutepunkt
- Sidekaabel
- Madalpinge õhuliin, <1 kV
- Keskpinge õhuliin, 1-20 kV
- Kõrgepinge õhuliin, 35-110 kV
- Madalpingekaabel
- Keskpingekaabel
- Kõrgepingekaabel
- Alajaam/hoone
- Sõjavangide laager — Pärandkultuur

Aluskaart: Maa-amet 2020

- LIL II (Liigi leiukoht II loom) - trassiraied ja ehitustöid on keelatud perioodil 15.04-30.06; uusi kraave ei rajata ning olemasolevaid ei rekonstrueerita (va eesvoolud).
- LIL II (kanakull) - trassiraied ja ehitustöid on keelatud perioodil 01.03-30.06; uusi teid ja kraave (va olemasoleva tee äärde) ei rajata.
- LIL III (Liigi leiukoht III loom) - ehitustööd teostada madalveeperioodil, vajadusel rajada settebasseinid või rakendada teisi meetmeid heljumi püüdmiseks; trassiraieid ja ehitustöid on keelatud perioodil 01.04-25.07.
- LIT II (Liigi leiukoht II taim) - pinnasetööd liigi leiukohas keelatud, vältida masinatega sõitmist või nende parkimist alale
- Natura elupaik (sh pot.) - raietega elupaigatüüpi ei kahjustata.
- VEP'i piires ja lähemal kui 50 m uusi kuivenduskraave ei rajata ja olemasolevaid ei rekonstrueerita (va eesvoolud), trassi VEP'i arvelt ei laiendata ning trassiraiega VEP'i ei kahjustata.
- Püsielupaiga sihtkaitsevöönd: keelatud on uute teede, kraavide, voolunõvade, maha- ja möödasõitukohtade rajamine ning teekoridori laiendamine; väljaspool teid liikumispiiranguid 01.03-31.08.
- LKA sihtkaitsevöönd: keelatud on uute teede, kraavide, voolunõvade, maha- ja möödasõitukohtade rajamine ning teekoridori laiendamine; kaitseala valitseja nõusolekul lubatud olemasolevate maaparandussüsteemide hooldustöid 01.09.-31.01 (soovitavalt ka väljaspool häirimistundlikku perioodi (s.o 1. septembrist kuni 28. veebruarini).
- Püsielupaiga piiranguvöönd; piiranguvööndisse uusi kraave ja voolunõvasid ei rajata, teetrassi laiendamine on keelatud; rekonstrueeritakse eesvoolud või eesvoolina toimivad kogujad.
- Poolooduslik kooslus: uusi teid ja kraave ei ehitata (va kaitseala tarbeks), vältida raske tehnikaga kooslusel liikumist, pinnast alale ei ladestata (va juhul kui olemasoleva kraavi setted tasandatakse).
- Kavandatav kaitsevöönd (PV): keelatud on uute teede, kraavide, voolunõvade, maha- ja möödasõitukohtade rajamine ning teekoridori laiendamine.
- Kavandatav kaitsevöönd (SKV): keelatud on uute teede, kraavide, voolunõvade, maha- ja möödasõitukohtade rajamine ning teekoridori laiendamine; kaitseala valitseja nõusolekul lubatud olemasolevate maaparandussüsteemide hooldustöid 01.09.-31.01 (soovitavalt ka väljaspool häirimistundlikku perioodi (s.o 1. septembrist kuni 28. veebruarini).
- Kavandatav kaitsevöönd: keelatud on uute teede, kraavide, voolunõvade, maha- ja möödasõitukohtade rajamine ning teekoridori laiendamine.
- Soontaga LKA, Soontaga PV: lubatud olemasolevate ehitiste hoiutöod.
- Hoiuala: ehitustööd teostada madalveeperioodil, vajadusel rajada settebasseinid või rakendada teisi meetmeid heljumi püüdmiseks.
- LIA (Purtsi 1 ja Purtsi 2 metsise mängupaigad): trassiraied ja ehitustööd on keelatud perioodil 15.04-30.06; uusi kraave ei rajata.
- Pärandkultuurid: vältida väärtuse kahjustamist töödе käigus.
- Veekogude piiranguvööndid: järgida ohutusnõudeid õlide ja määrdeainete käsitlemisel, ehitustööd teostada madalveeperioodil.

REK Projekt OÜ	REG. nr: 14833287 Aadress: Salu tee 27, Lohkva küla, Luunja vald, 62207 e-mail: info@rekprojekt.ee, tel: 55662152 MATER: MP0322-00, MU0322-00. MTR: EEP004306	Töö nr:	21-02	VER nr:	V02
		Tellija:	RMK		
Autor:	A. Glazatšev	allkirjastatud digitaalselt	Töö nimetus: Purtsi Aakre 252 maaparandussüsteemi maaparandusehitiste ning teede rekonstrueerimise ja ehitamise projekt		
Vast. spets:	A. Glazatšev	allkirjastatud digitaalselt	Joonise nimetus: Projektplaan 1		
Autodesk Civil 3D 2021, SN: 569-11754382		Kuupäev:	08/02/21	Mõõtkava: M 1:5000	Joonise nr: 2.1