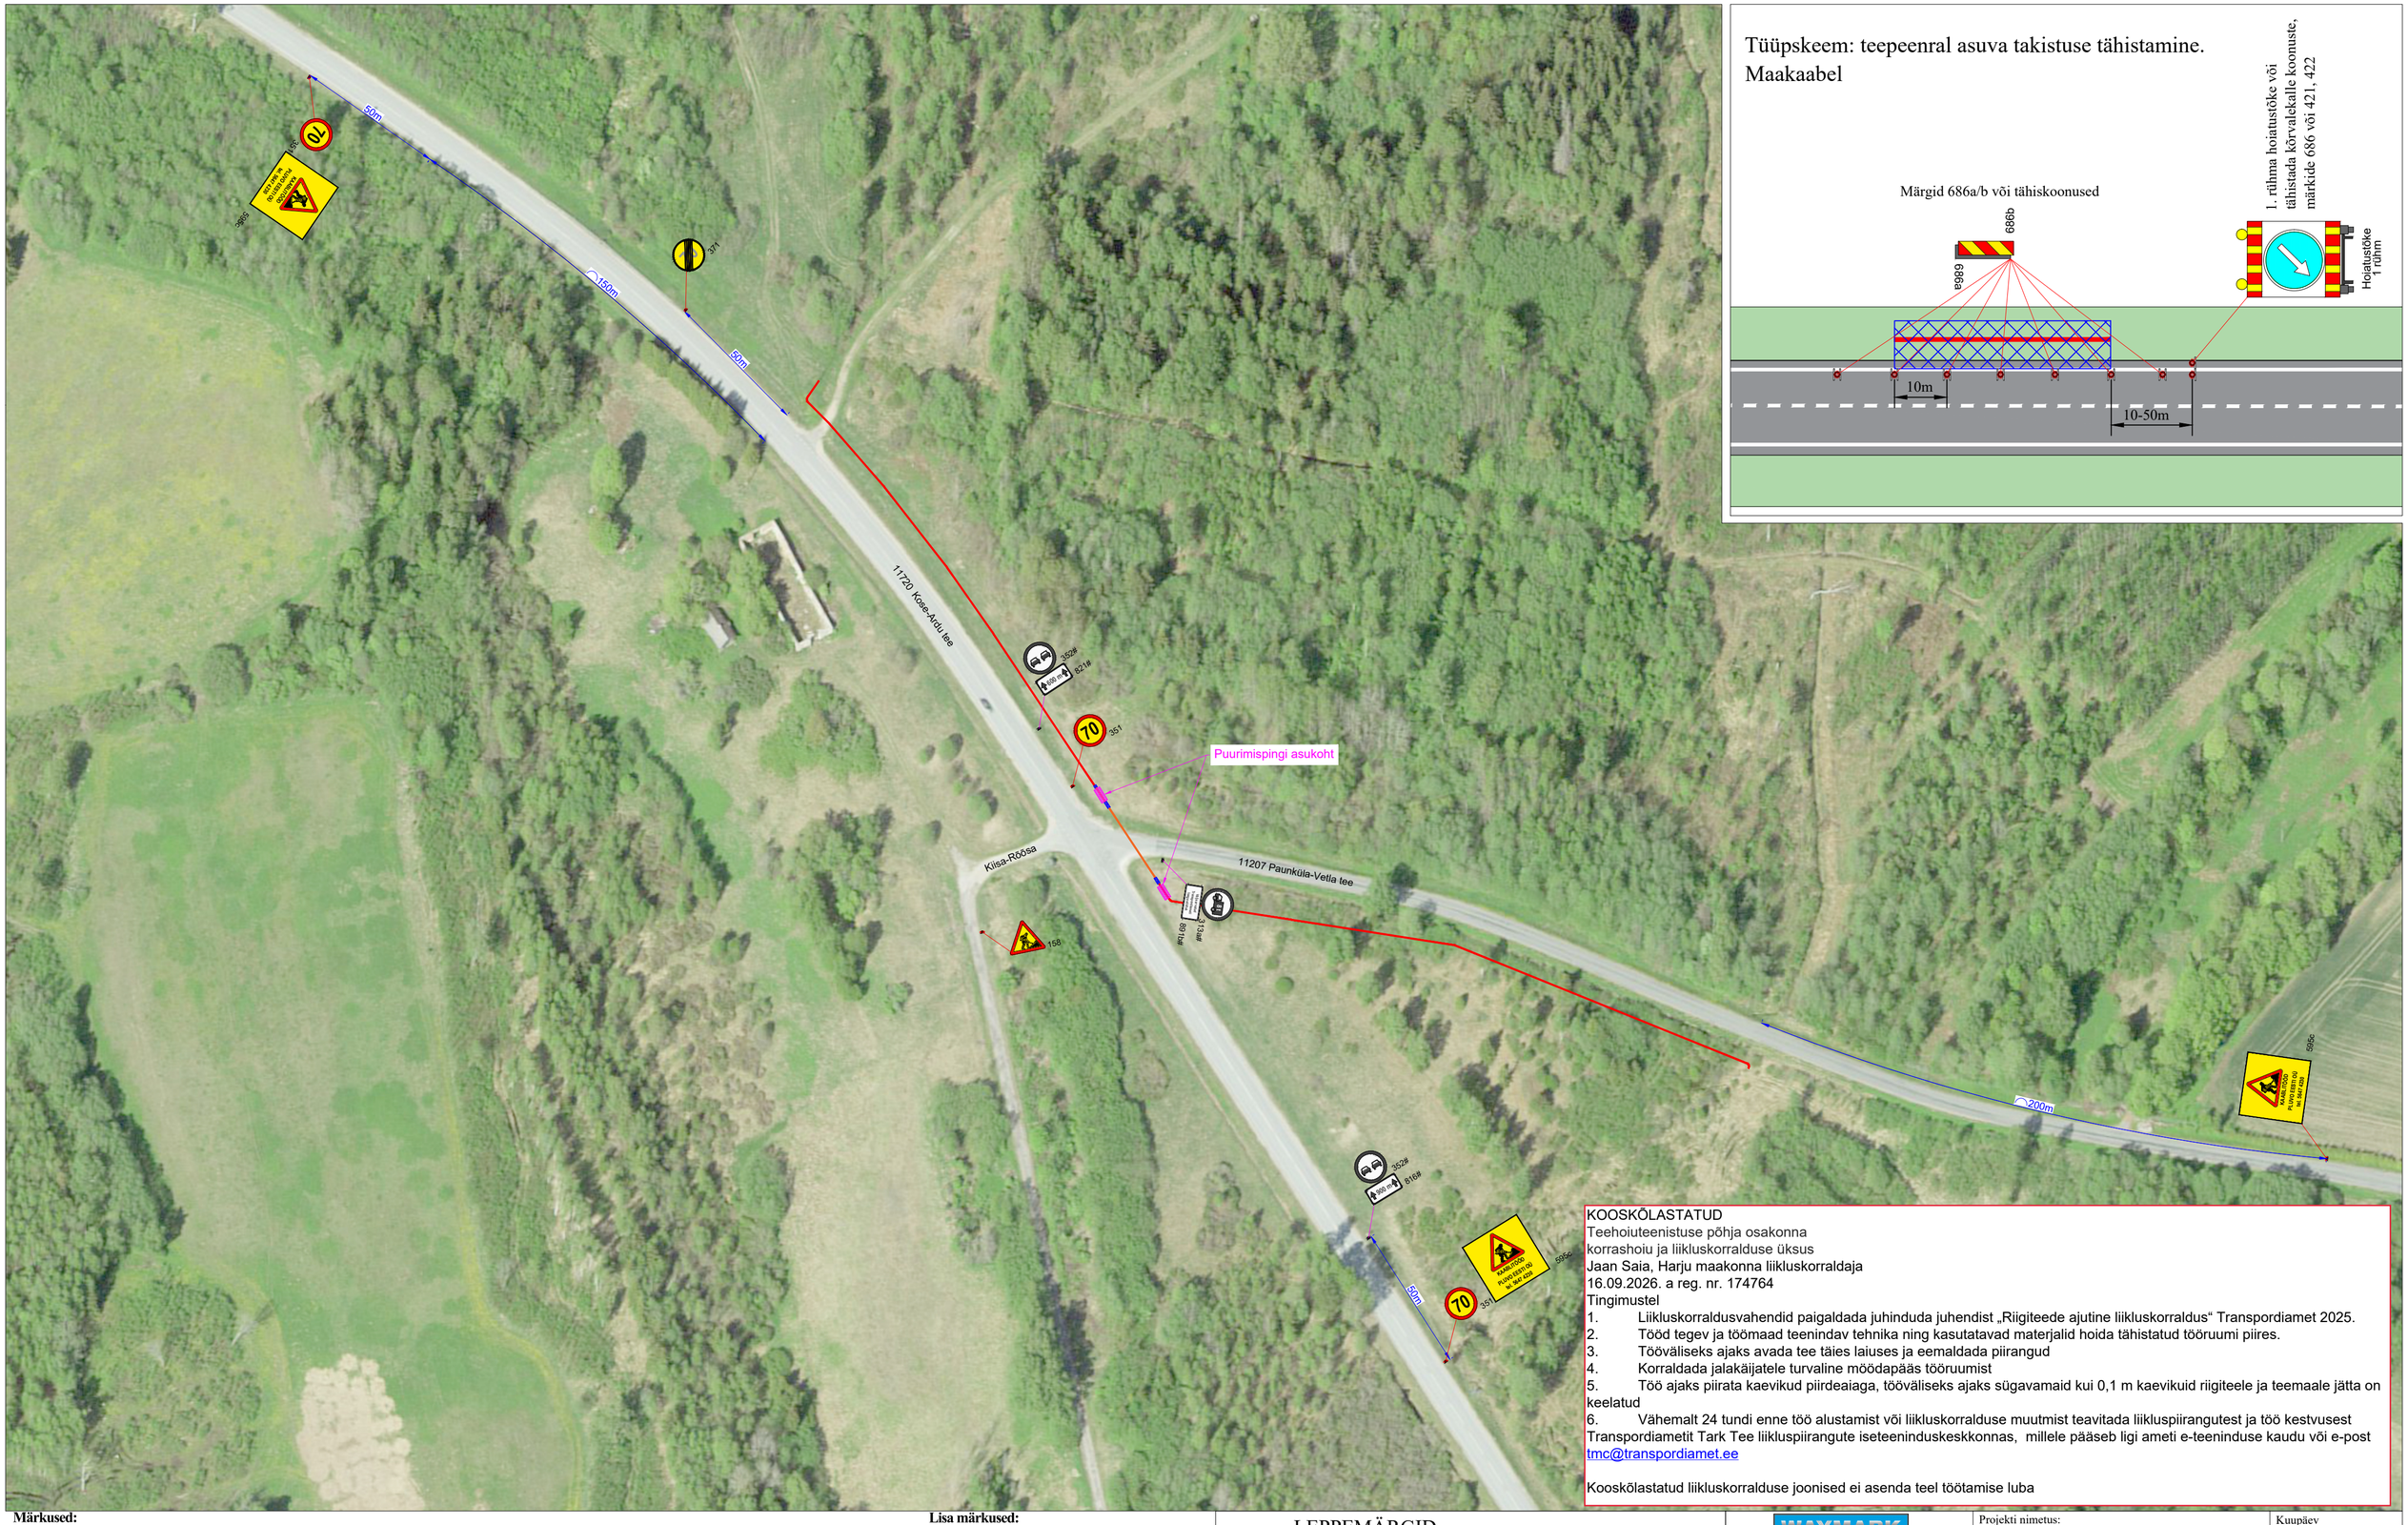


Tüüpskeem: teepeenral asuva takistuse tähistamine.
Maakaabel

KOOSKÕLASTATUD
Teehoiuteenistuse põhja osakonna
korrashoiu ja liikluskorralduse üksus
Jaan Saia, Harju maakonna liikluskorraldaja
16.09.2026. a reg. nr. 174764
Tingimustel
1. Liikluskorraldusvahendid paigaldada juhinduda juhendist „Riigiteede ajutine liikluskorraldus“ Transpordiamet 2025.
2. Tööd tegev ja töömaad teenindav tehnika ning kasutatavad materjalid hoida tähistatud tööruumi piires.
3. Tööväliseks ajaks avada tee täies laiuses ja eemaldada piirangud
4. Korraldada jalakäijatele turvaline möödapääs tööruumist
5. Töö ajaks piirata kaevikud piirdeaiaga, tööväliseks ajaks sügavamaid kui 0,1 m kaevikuid riigiteele ja teemaale jätta on keelatud
6. Vähemalt 24 tundi enne töö alustamist või liikluskorralduse muutmist teavitada liikluspiirangutest ja töö kestvusest Transpordiametit Tark Tee liikluspiirangute iseteeninduskeskkonnas, millele pääseb ligi ameti e-teeninduse kaudu või e-post tmc@transpordiamet.ee

Kooskõlastatud liikluskorralduse joonised ei asenda teel töötamise luba

Märkused:

1. Muud olemasolevad liiklusmärgid, mis lähevad vastuollu antud ajutise sulgemiaegse liiklusskeemiga, tuleb kinnikatta.
2. Vajadusel korrigeerida liiklusskeem tööetapil olukorra kohaseks.
3. Vajadusel lisada objektil täiendavaid liiklusmärke.
4. Ajutised liiklusmärgid tuleb paigaldada nii, et nad on liiklejale üheselt mõistetavad ja arusaadavad.
5. Tagada kogu sulgemise vältel ajutiste liiklusmärkide püstiolek ja loetavus.
6. Joonist lugeda märgitud numbrite järgi.
7. Ajutise liikluskorralduse skeemkooskõlastada tee haldajaga.
8. Ajutisest liikluskorraldusest teavitada isikuid, keda sulgemine vahetult puudutab, eelkõigesuletaval alal elavad elanikud ja seal asuvadettevõtted ja asutused.

Lisa märkused:

1. Riigitee 11720 AKÖL: 721 autot ööpäevas
   Sõiduautod ja pakiautod (%) 89
   Riigitee 11207 AKÖL: 113 autot ööpäevas
   Sõiduautod ja pakiautod (%) 95
2. Antud asulavälisel lõigul kehtib statsionaarne kiirusepiirang 90 km/h.

LEPPEMÄRGID

- Ajutine liiklusmärk
- Ol.olev liiklusmärk
- Ajutise liiklusmärgi post
- Töötsoon
- Maakaabel
- Kinnisel meetodil

WAYMARK
Kadaka tee 44a, 12915, Tallinn,
Telefon: +372 5285 852
E-post: Info@waymark.ee

Koostas:	V. Lehmus	
Kontrollis:	I. Vähi	

Tellija: Pluvo Eesti OÜ
Pavel Paštševski
tel: +372 5647 4230

Projekti nimetus: Kaablitööd

Objekti asukoht: Riigitee 11720 Kose-Ardu tee km 6,63-6,832 ja 11207 Paunküla-Vetla tee km 0,0-0,240, Sae küla, Kose vald, Harju maakond

Joonis: **Ajutise liikluskorralduse skeem**

Kuupäev: 15.09.2026
Töö nr: 26_183
Joonis nr: [nr-leht] 26183_1-1
Mõõtkava:
Aluskaart: Maa-amet 2023