
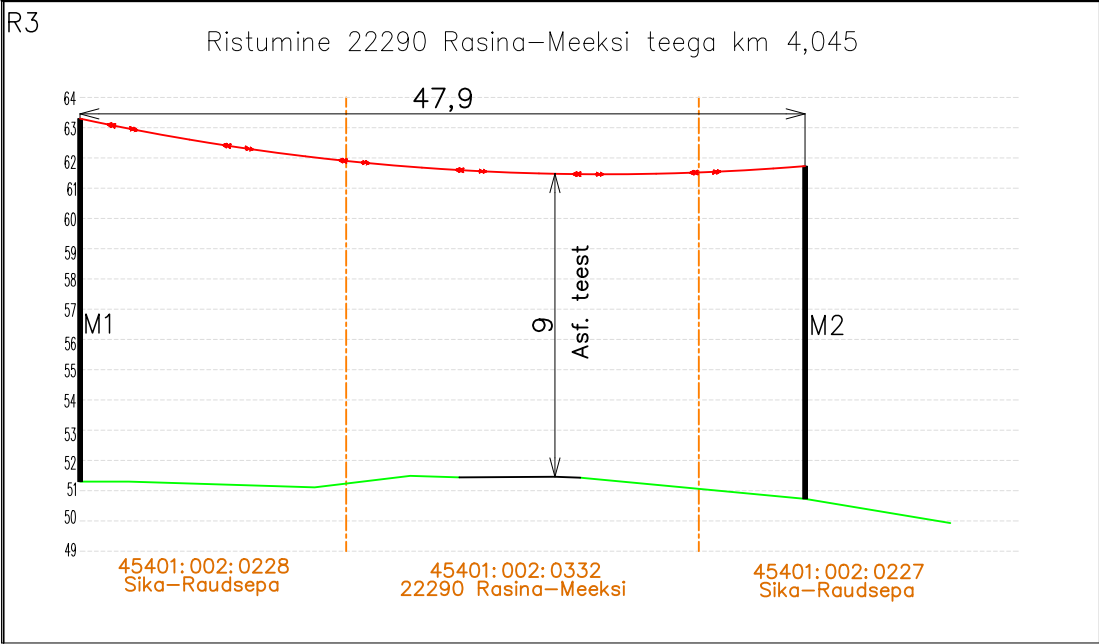


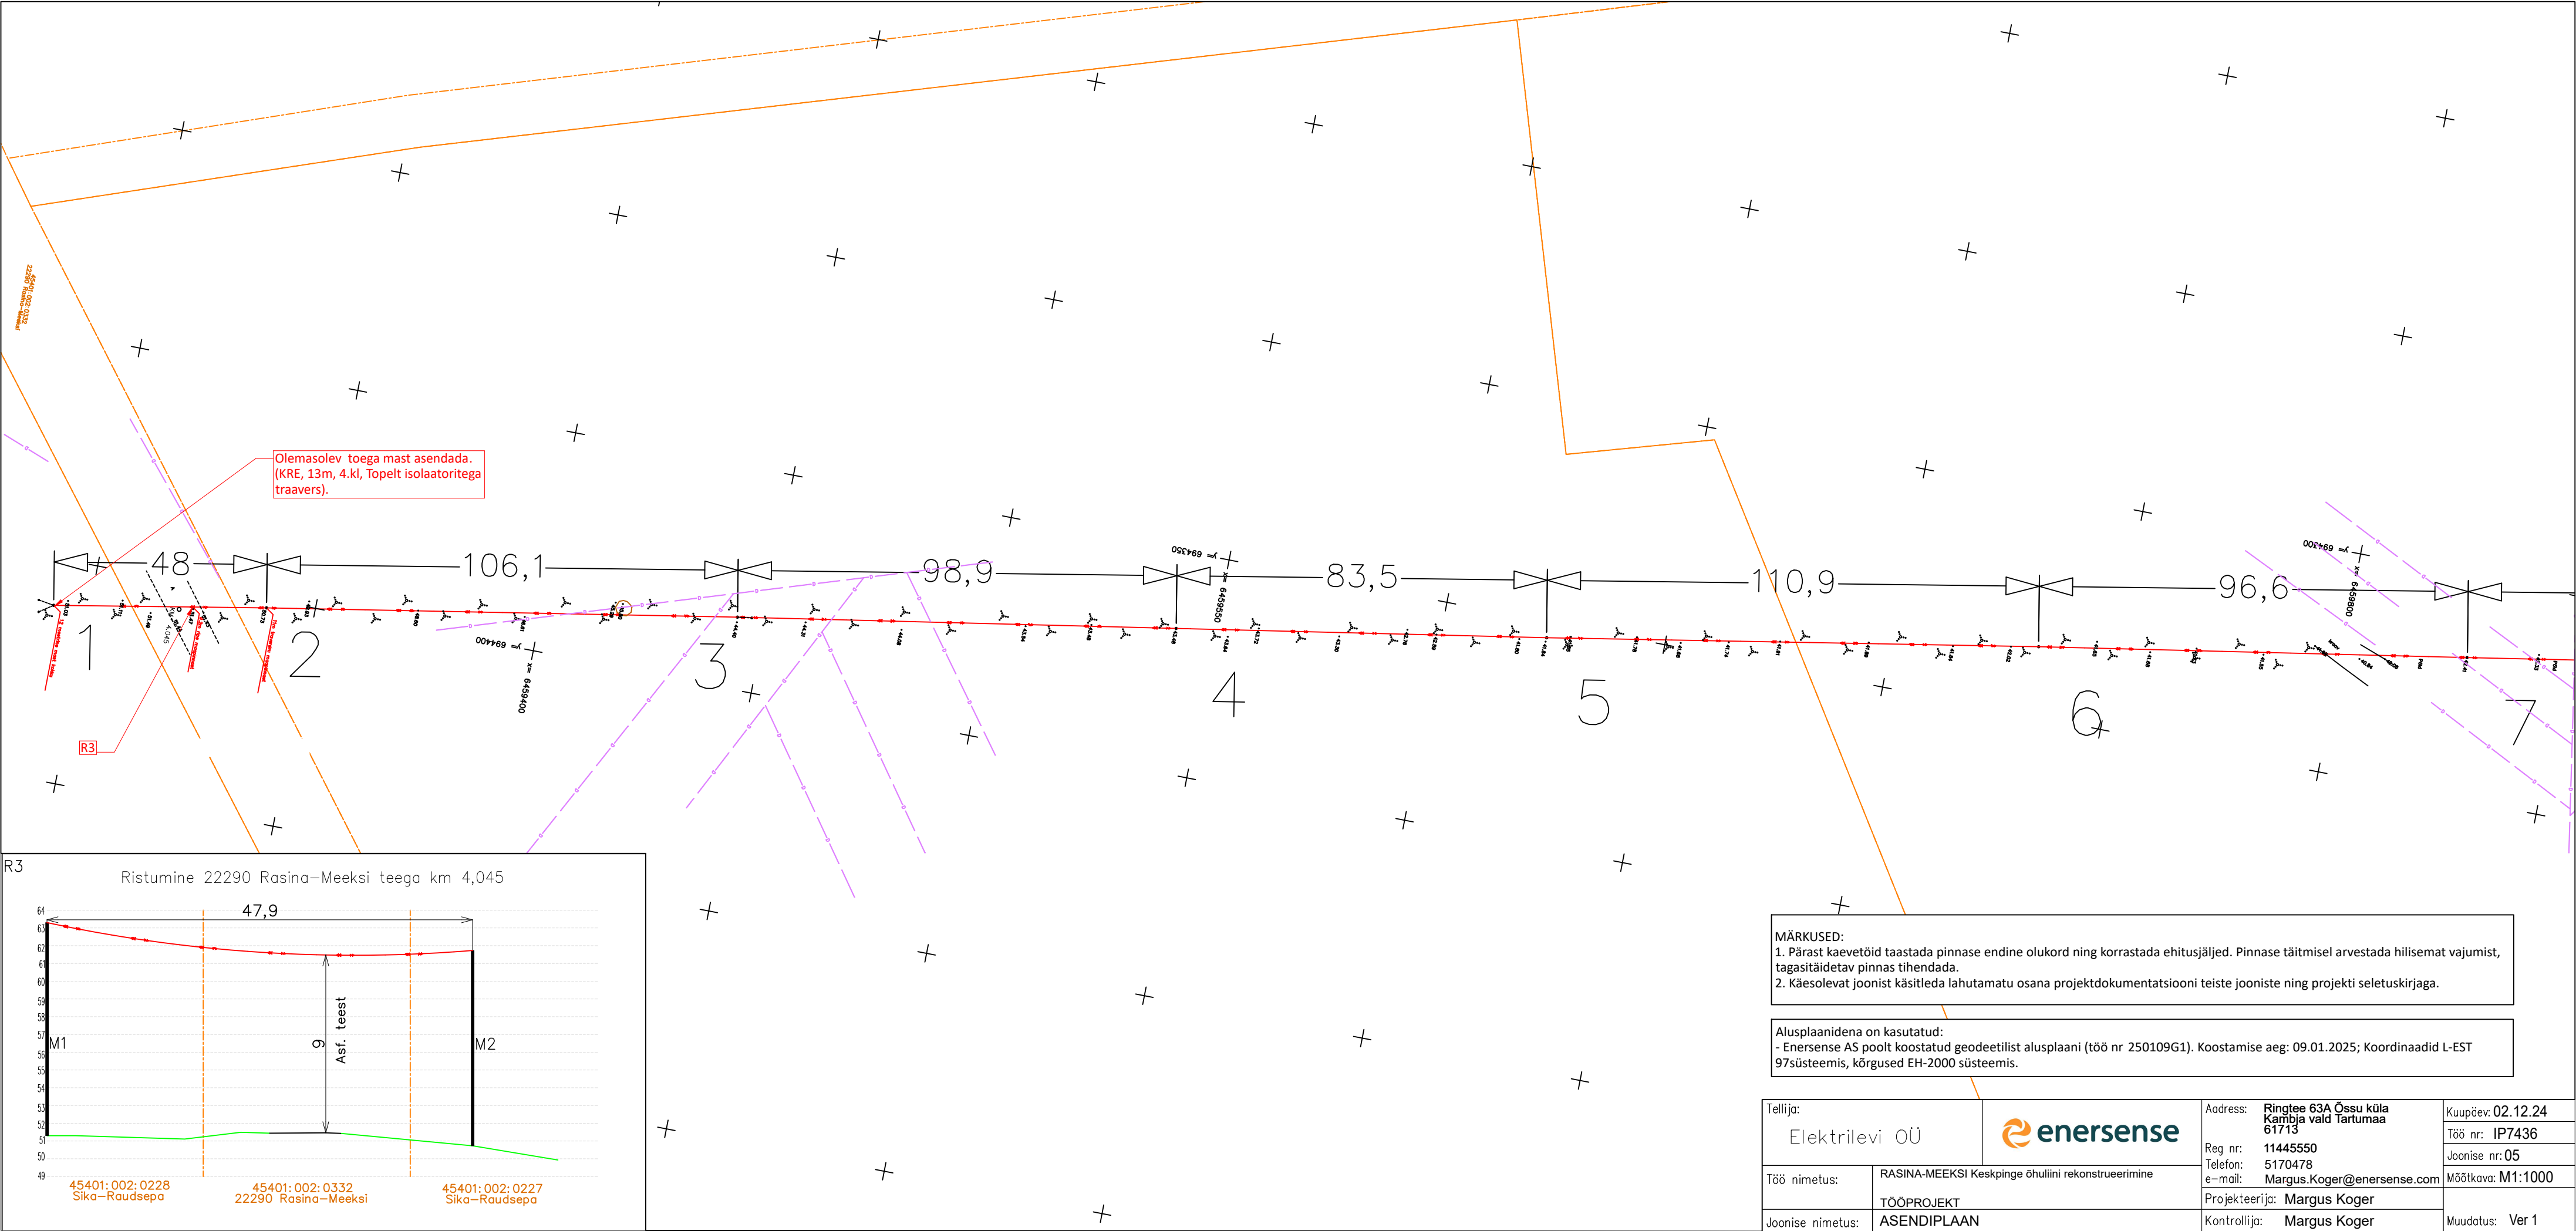

MÄRKUSED:

1. Pärast kaevetöid taastada pinnase endine olukord ning korrastada ehitusjäljed. Pinnase täitmisel arvestada hilisemat vajumist, tagasitäidetav pinnas tihendada.

2. Käesolevat joonist käsitleda lahutamatu osana projektdokumentatsiooni teiste jooniste ning projekti seletuskirjaga.

Alusplaanidena on kasutatud:

- Enersense AS poolt koostatud geodeetilist alusplaani (töö nr 250109G1). Koostamise aeg: 09.01.2025; Koordinaadid L-EST 97süsteemis, kõrgused EH-2000 süsteemis.

Tellija:			Address: Ringtee 63A Össu küla Kambja vald Tartumaa 61713	Kuupäev: 02.12.24	
Elektrilevi OÜ				Töö nr: IP7436	
Töö nimetus:	RASINA-MEEKSI Keskpinge õhuliini rekonstrueerimine			Reg nr: 11445550	Joonise nr: 05
	TÖÖPROJEKT			Telefon: 5170478	Mõõtkava: M1:1000
Joonise nimetus:	ASENDIPLAAN			e-mail: Margus.Koger@enersense.com	
				Projekteerija: Margus Koger	
				Kontrollija: Margus Koger	Muudatus: Ver 1