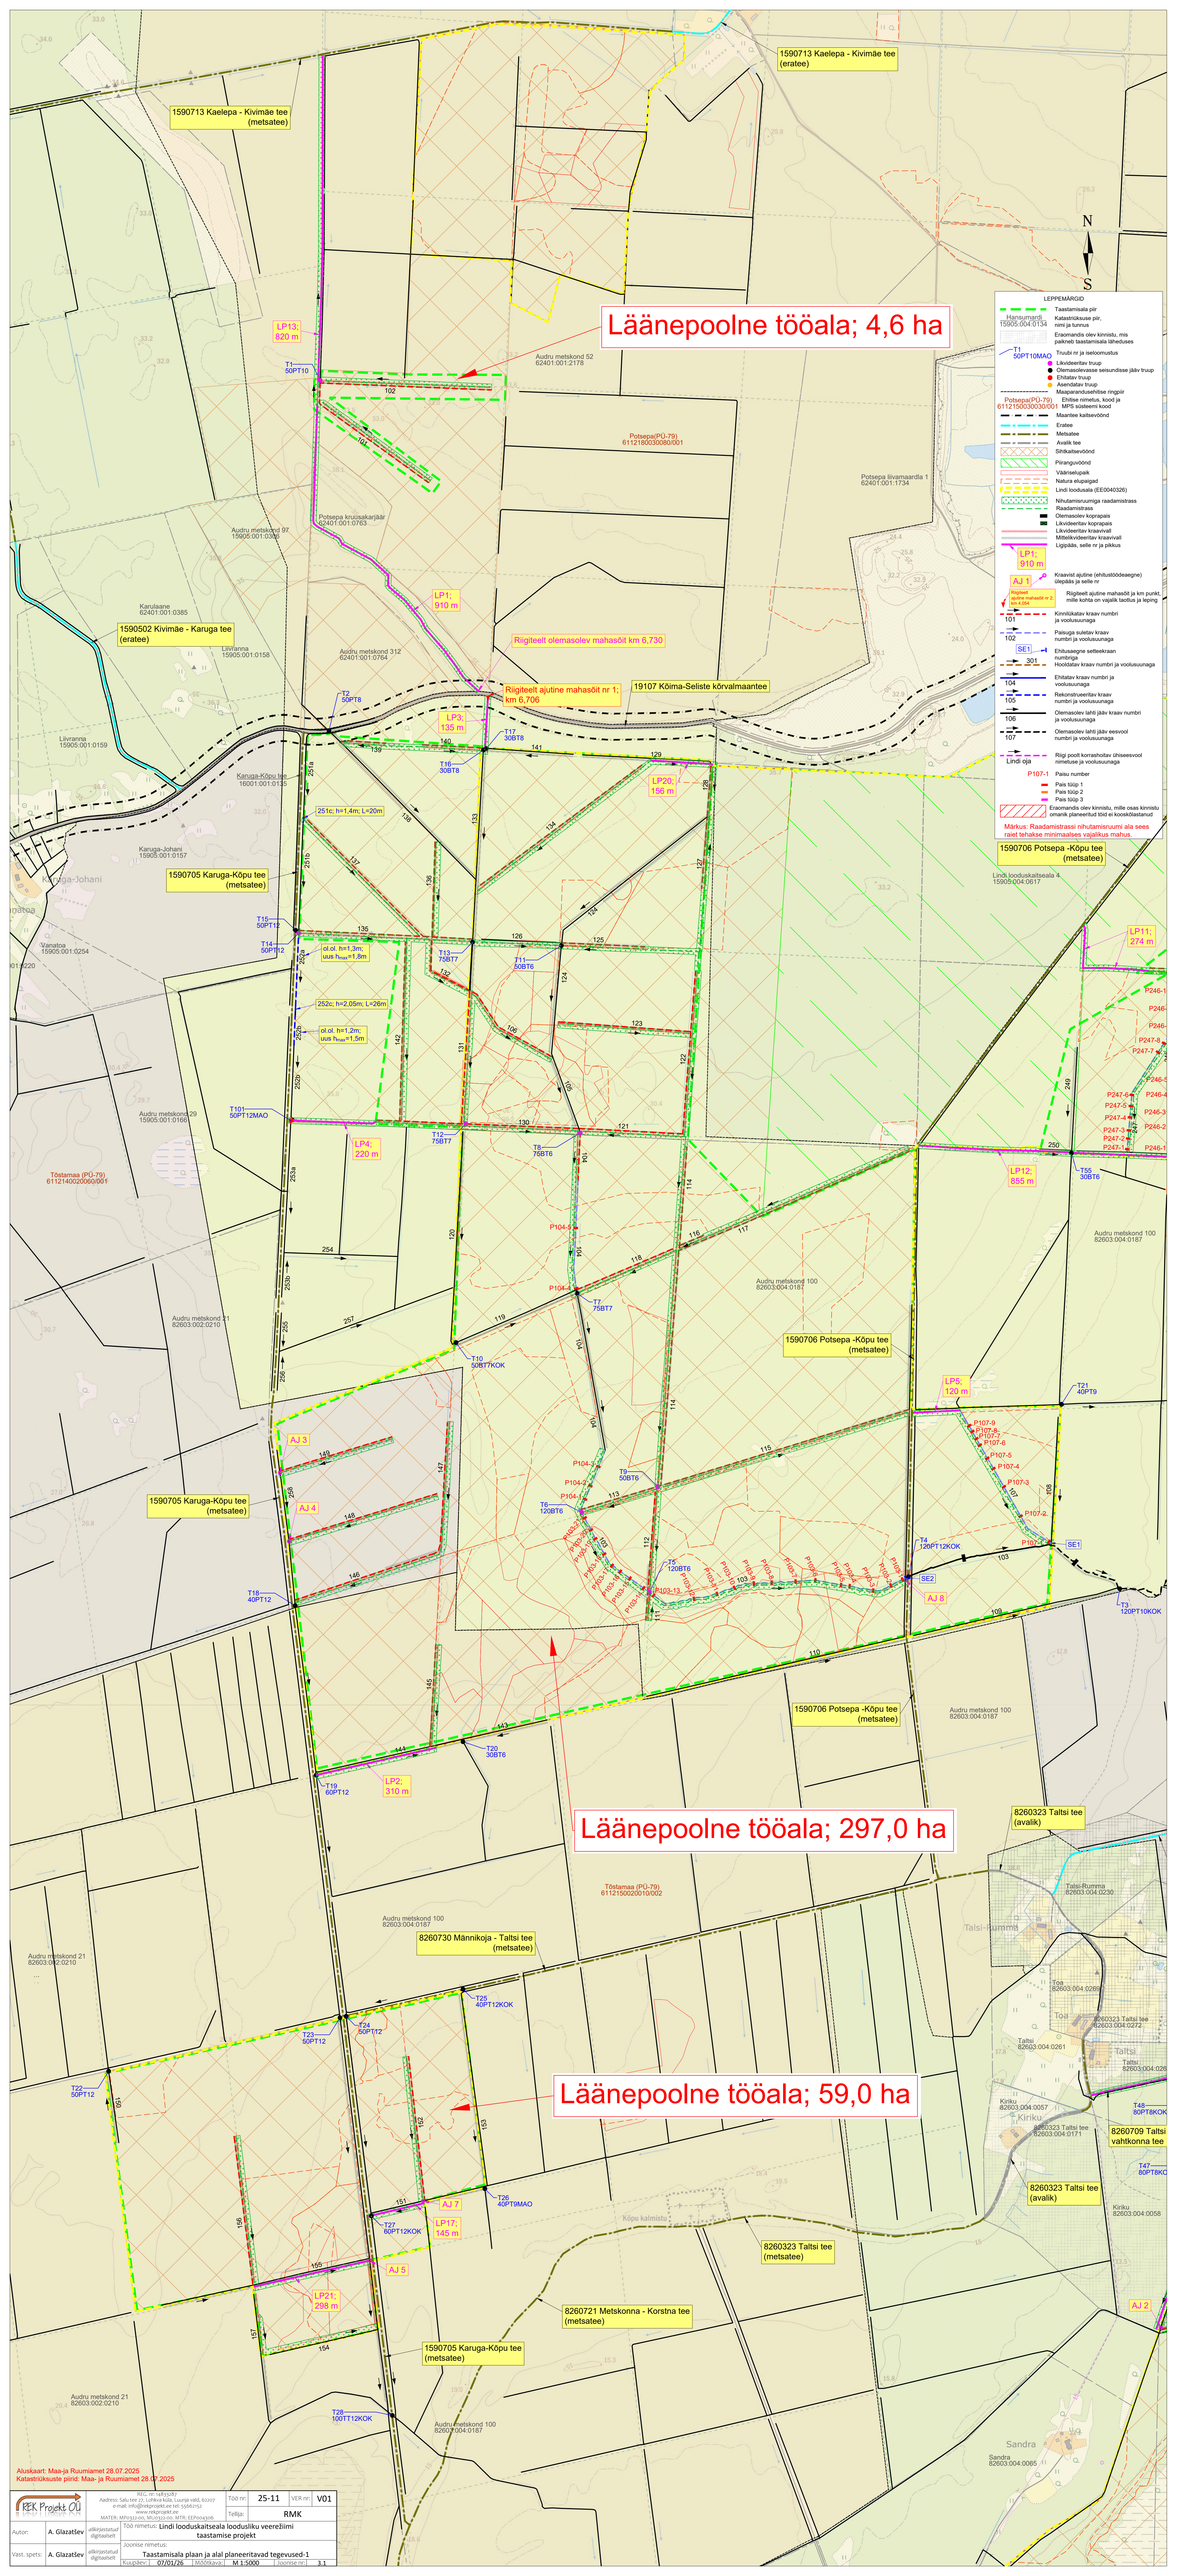

Läänepoolne tööala; 4,6 ha
Läänepoolne tööala; 297,0 ha
Läänepoolne tööala; 59,0 ha
1590713 Kaelepa - Kivimäe tee (metsatee)
1590713 Kaelepa - Kivimäe tee (eratee)
1590502 Kivimäe - Karuga tee (eratee)
1590705 Karuga-Kõpu tee (metsatee)
1590706 Potsepa -Kõpu tee (metsatee)
19107 Kõima-Seliste kõrvalmaantee
8260730 Männikoja - Taltsi tee (metsatee)
8260323 Taltsi tee (avalik)
8260709 Taltsi vahtkonna tee
8260721 Metskonna - Korstna tee (metsatee)
LEPPEMÄRGID
Märkus: Raadamistrassi nihutamisruumi ala sees raiet tehakse minimaalses vajalikus mahus.
Aluskaart: Maa-ja Ruumiamet 28.07.2025
Katastriüksuste piirid: Maa- ja Ruumiamet 28.07.2025
REK Projekt OÜ
Tõö nr: 25-11
VER nr: V01
Tellija: RMK
Autor: A. Glazatšev
Vast. spets: A. Glazatšev
Tõö nimetus: Lindi looduskaitseala loodusliku veereziimi taastamise projekt
Joonise nimetus: Taastamisala plaan ja alal planeeritavad tegevused-1
Kuupäev: 07/01/26
Mõõtkava: M 1:5000
Joonise nr: 3.1