


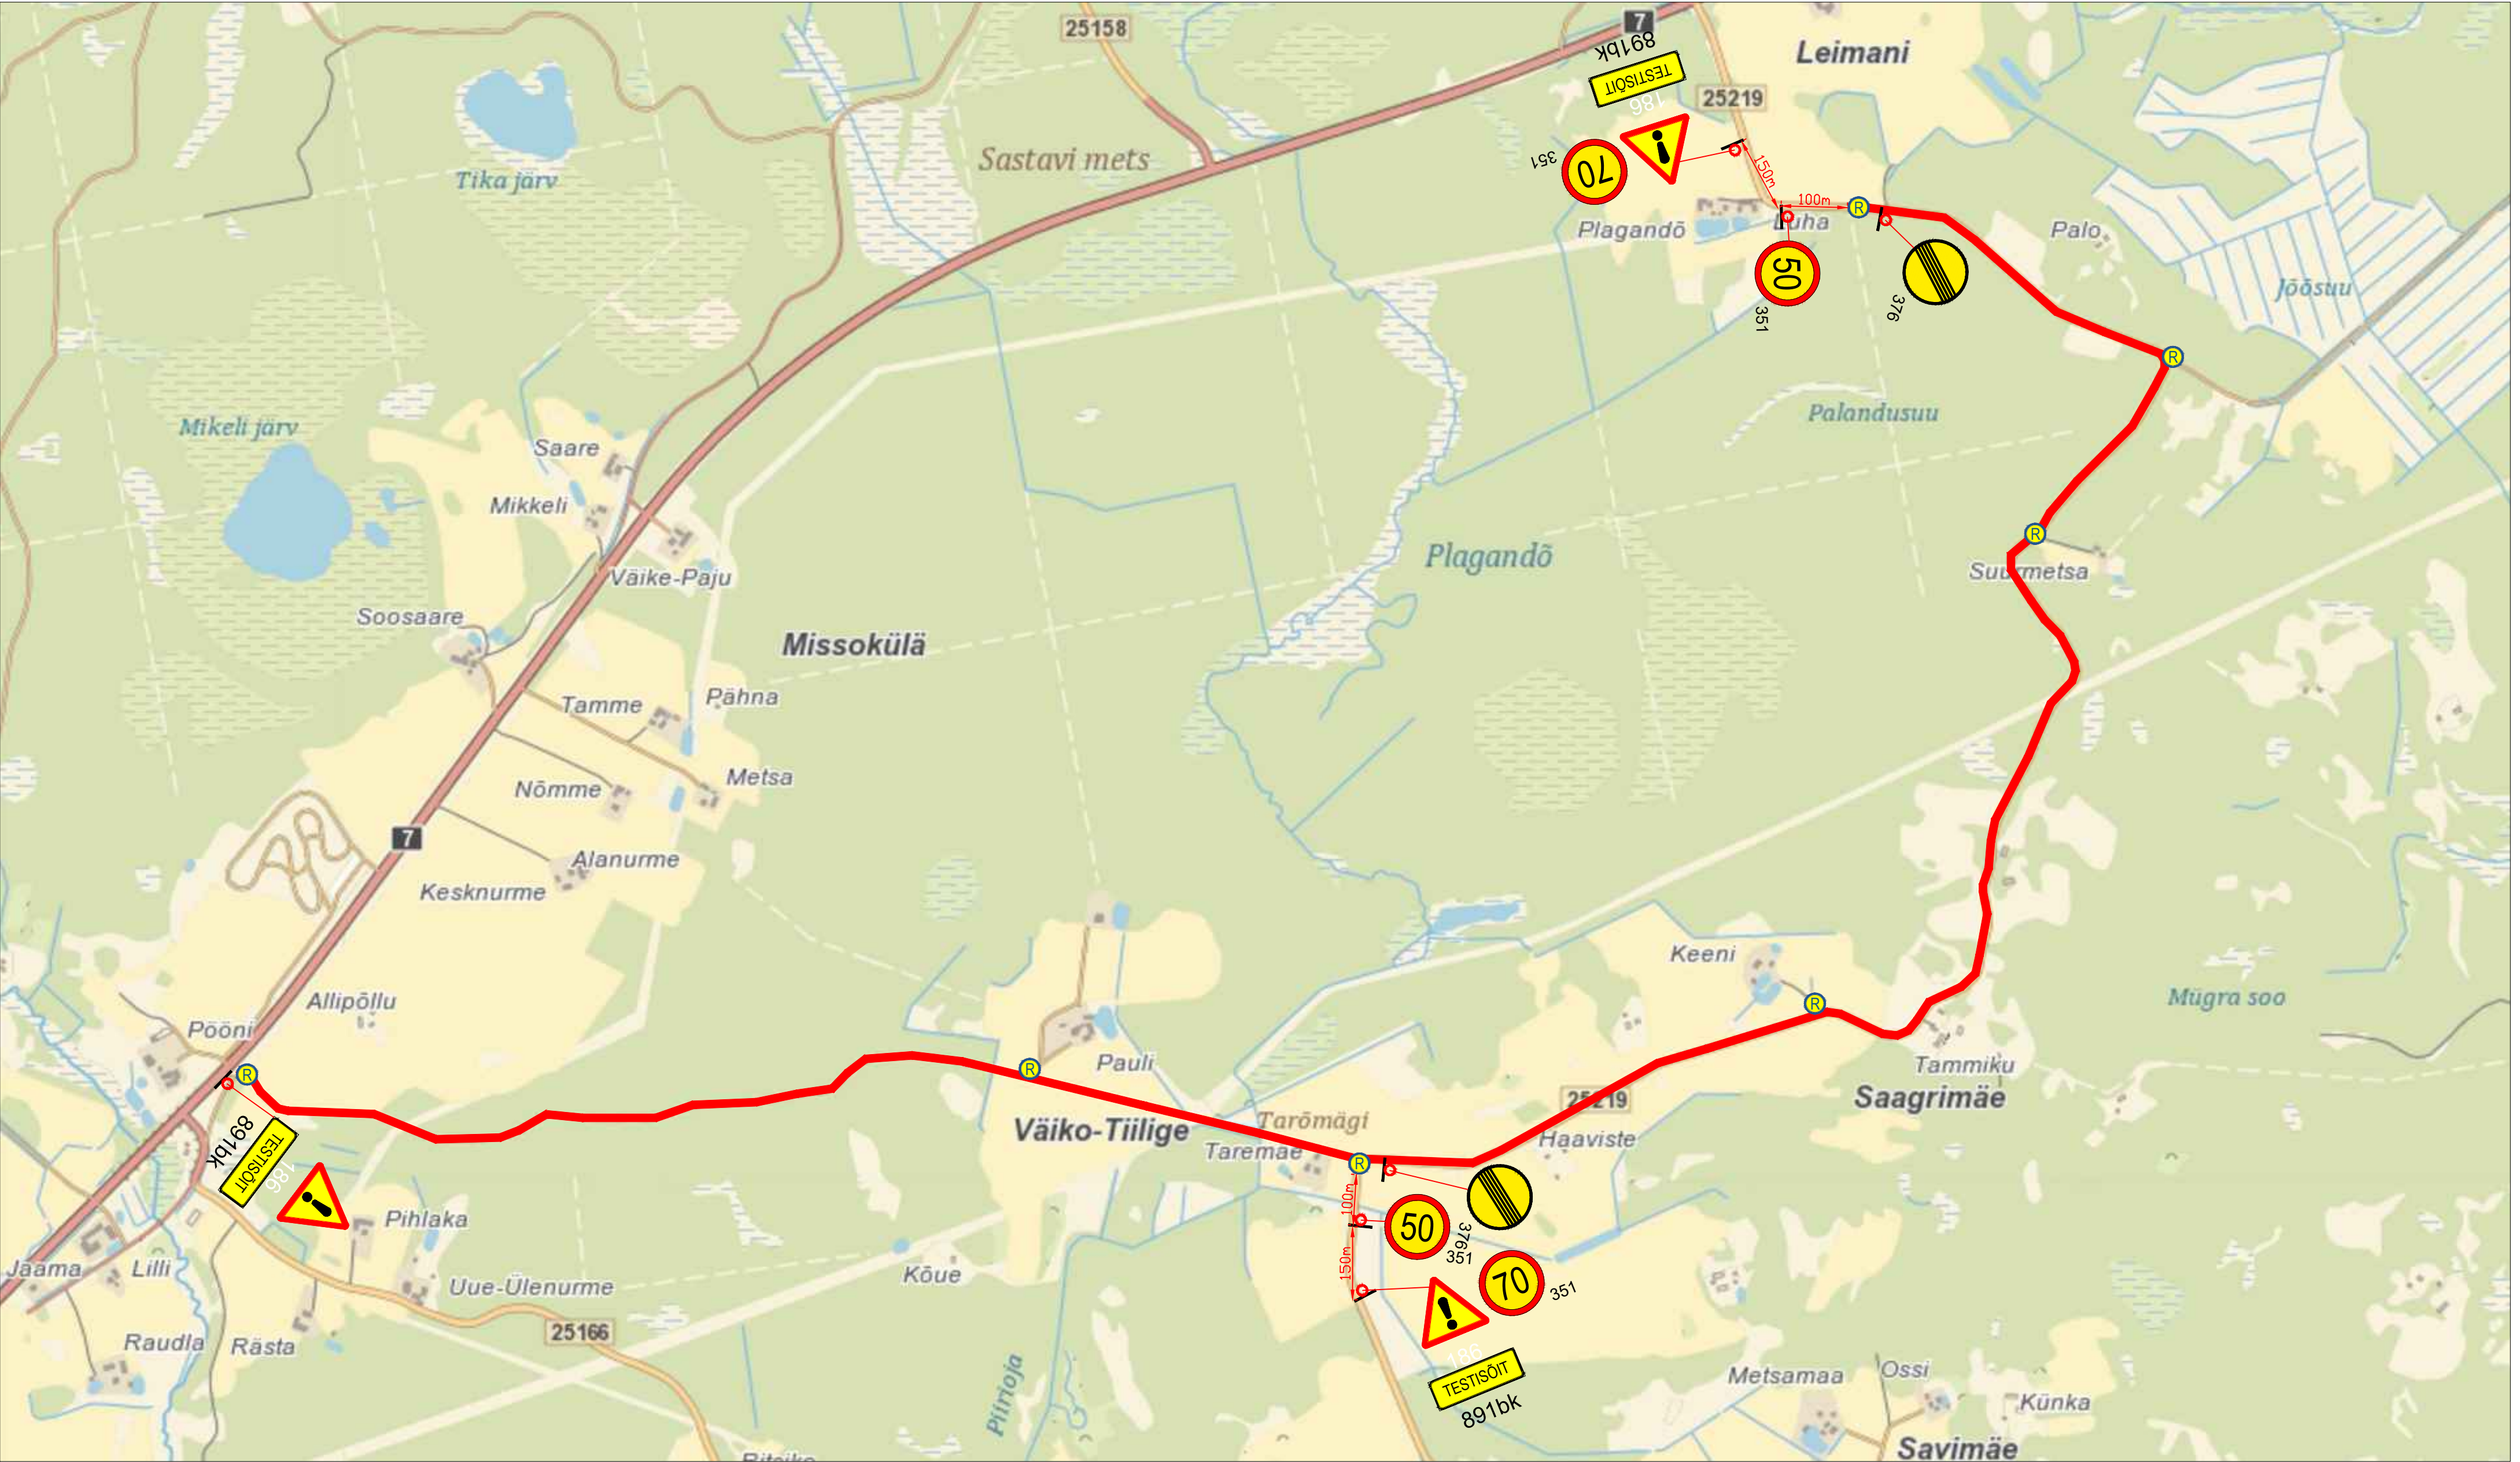


Märkused:

- Muud olemasolevad liikluskärgid, mis lähevad vastuollu antud ajutise ehitusaegse liiklusskeemiga, tuleb kinnikatta.
- Vajadusel korrigeerida liiklusskeem tööetapil olukorra kohaseks.
- Vajadusel lisada objektile täiendavaid liikluskärgid.
- Ajutised ehitusaegsed liikluskärgid tuleb paigaldada nii, et nad on liiklejale üheselt mõistetavad ja arusaadavad.
- Tagada kogu ehitustööde vältel ajutiste liikluskärgide püstitolek ja loetavus.
- Joonist lugeda märgitud numbrite järgi.

Lisa märkused:

- Aasta keskmine ööpäevane liiklus 14
Sõidua autod ja pakiautod (%) 86
Veoa autod ja autobussid (%) 0
Autorongid (%) 14
- Antud asulavälisel lõigul kehtib statsionaarne kiirusepiirang 90 km/h

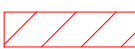LEPPEMÄRGID			Lõunaliiklus Sinu liikluskorraldaja Turu 63, 51004, Tartu, Telefon: +372 5248 400 E-post: info@lounaliiklus.ee Koostas: Indrek Vähi Tellijä: Prepwin Motorsport	Projekti nimetus:	Kuupäev 26.06.2024
 Töötsoon	 Paigaldatav ajutine liikluskmärk	Objekti asukoht:		Töö nr:	
		Leimani küla, Võru maakond		196/24	
 Olemasolev liikluskmärk		Joonis nr :		Joonis:	
				Ajutine liikluskorraldusskeem	Möötkava