



Sõidutee

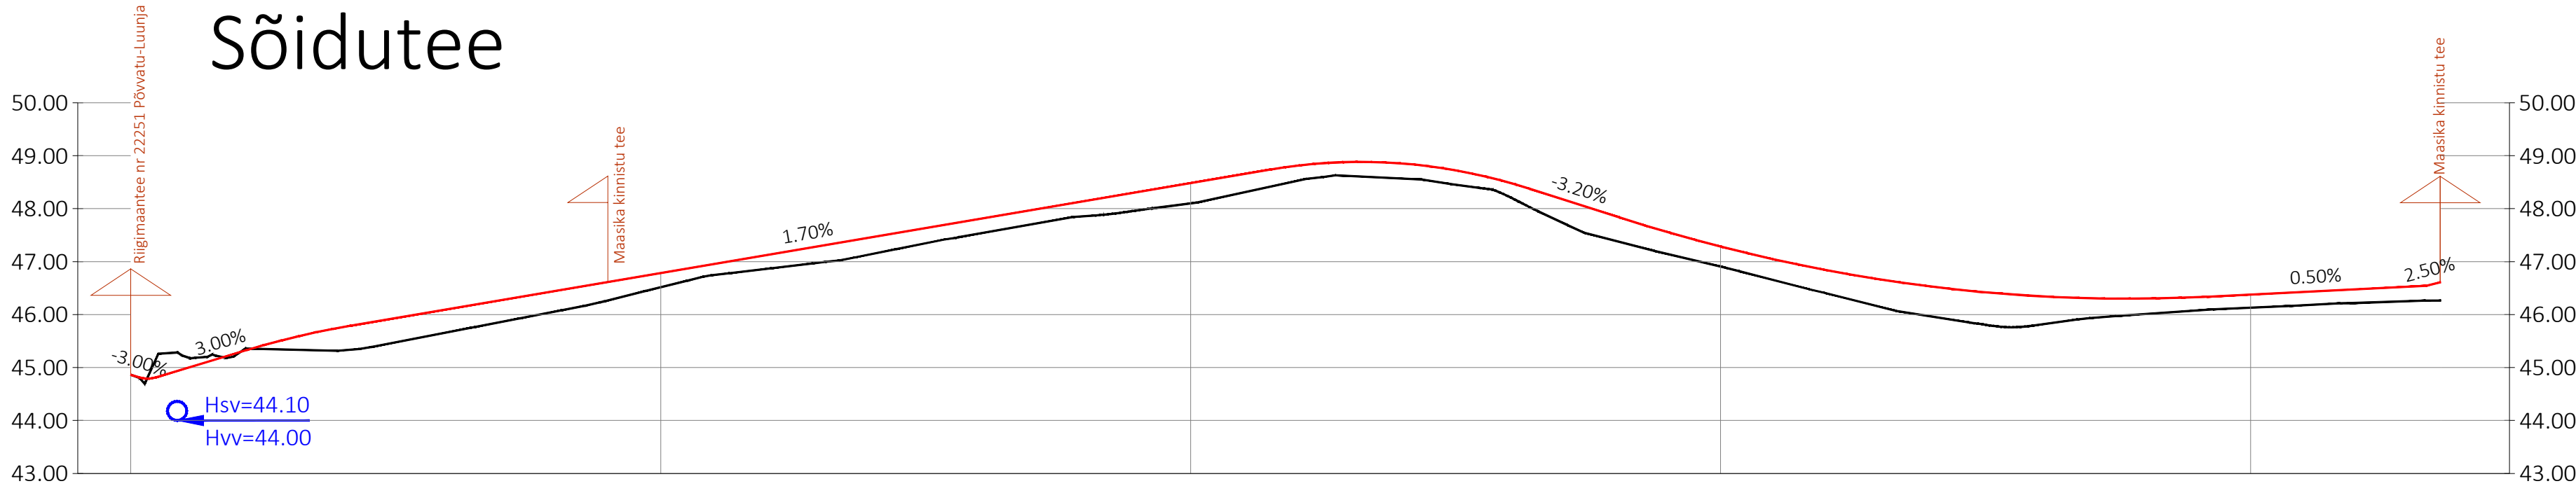


JJT

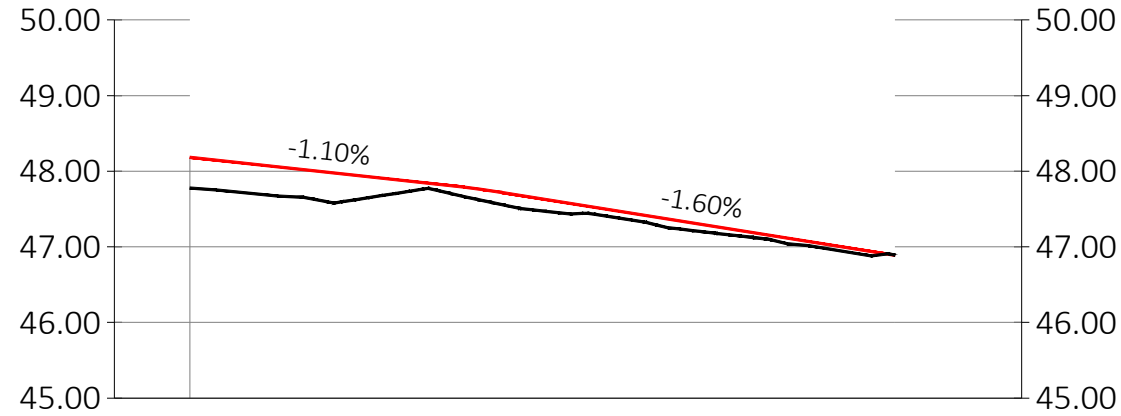


Piketid	0+10	0+00	0+25	0+50	0+75	1+00	1+25	1+50	1+75	2+00	2+25	2+50	2+75	3+00	3+25	3+50	3+75	4+00	4+25
Horisontaalgeomeetria		L=73.45m			R=800.07m L=71.08m		L=37.63m		R=7.00m L=10.42m		L=62.10m		R=6.99m L=10.81m		L=82.35m		R=7.00m L=10.98m		L=77.08m
Vertikaalgeomeetria		R=90.00m L=3.00m i=3.00%	R=1500.00m L=19.56m i=1.70%									R=1000.00m L=48.95m i=-3.20%		R=3000.00m L=110.86m i=0.50%					
Töökõrgus	0.00	0.01	-0.03	-0.03	0.07	0.26	0.45	0.46	0.40	0.40	0.27	0.21	0.28	0.30	0.29	0.27	0.26	0.28	0.29

Piketid	0+10	0+00	0+25	0+50	0+75	1+00	1+10
Horisontaalgeomeetria		L=16.40m		R=41.00m L=30.73m		R=35.00m L=29.00m	L=17.11m
Vertikaalgeomeetria		i=-1.10% L=36.25m		R=1000.00m L=47.13m		i=-1.60% L=51.94m	
Töökõrgus	0.41	0.38	0.24	0.07	0.15	0.16	0.14
Projekteeritud kõrgus	48.19	48.01	47.91	47.84	47.79	47.72	47.61
Olemasolev kõrgus	47.78	47.63	47.67	47.77	47.66	47.56	47.44

TINGMÄRGID

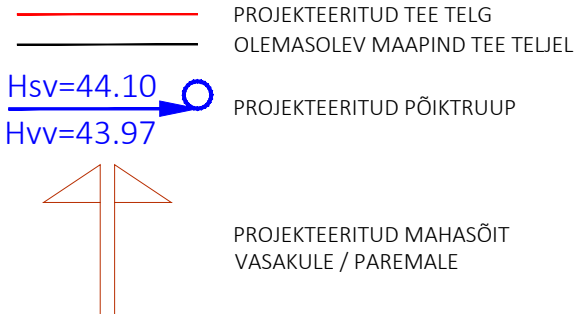

 EXTech Design OÜ Sihi tn 122, 10918 TALLINN, HARJU MAAKOND	REG: 11967596 OSM: +372 53474036 E-POST: info@extech.ee	OBJEKT Maasika kinnistu teede ehitusprojekt	JÕONIS Pikiprofiilid		
	MTA REG NR: EEP004936 P.01000167 EPE001589	ADRESS Maasika, Kaariku tee 2, Kakumetsa küla, Luunja vald, Tartu maakond	100 NR 23004	MOOTKAVA 1:1000	LÕOMISE KUUPÄEV 18.12.2023
	Projektijuht A. Reimus	TELLUKA Lõuna Kinnisvara OÜ Keskkond & Partnerid OÜ (Peatöövõtja)	STADIUM PP	FORMAT 2xA3	LÕOMISE KUUPÄEV 28.02.2024
	Projekteeris A. Reimus				LEHT/LEHTI 1/1
	Kontrollis I. Kustavus				