


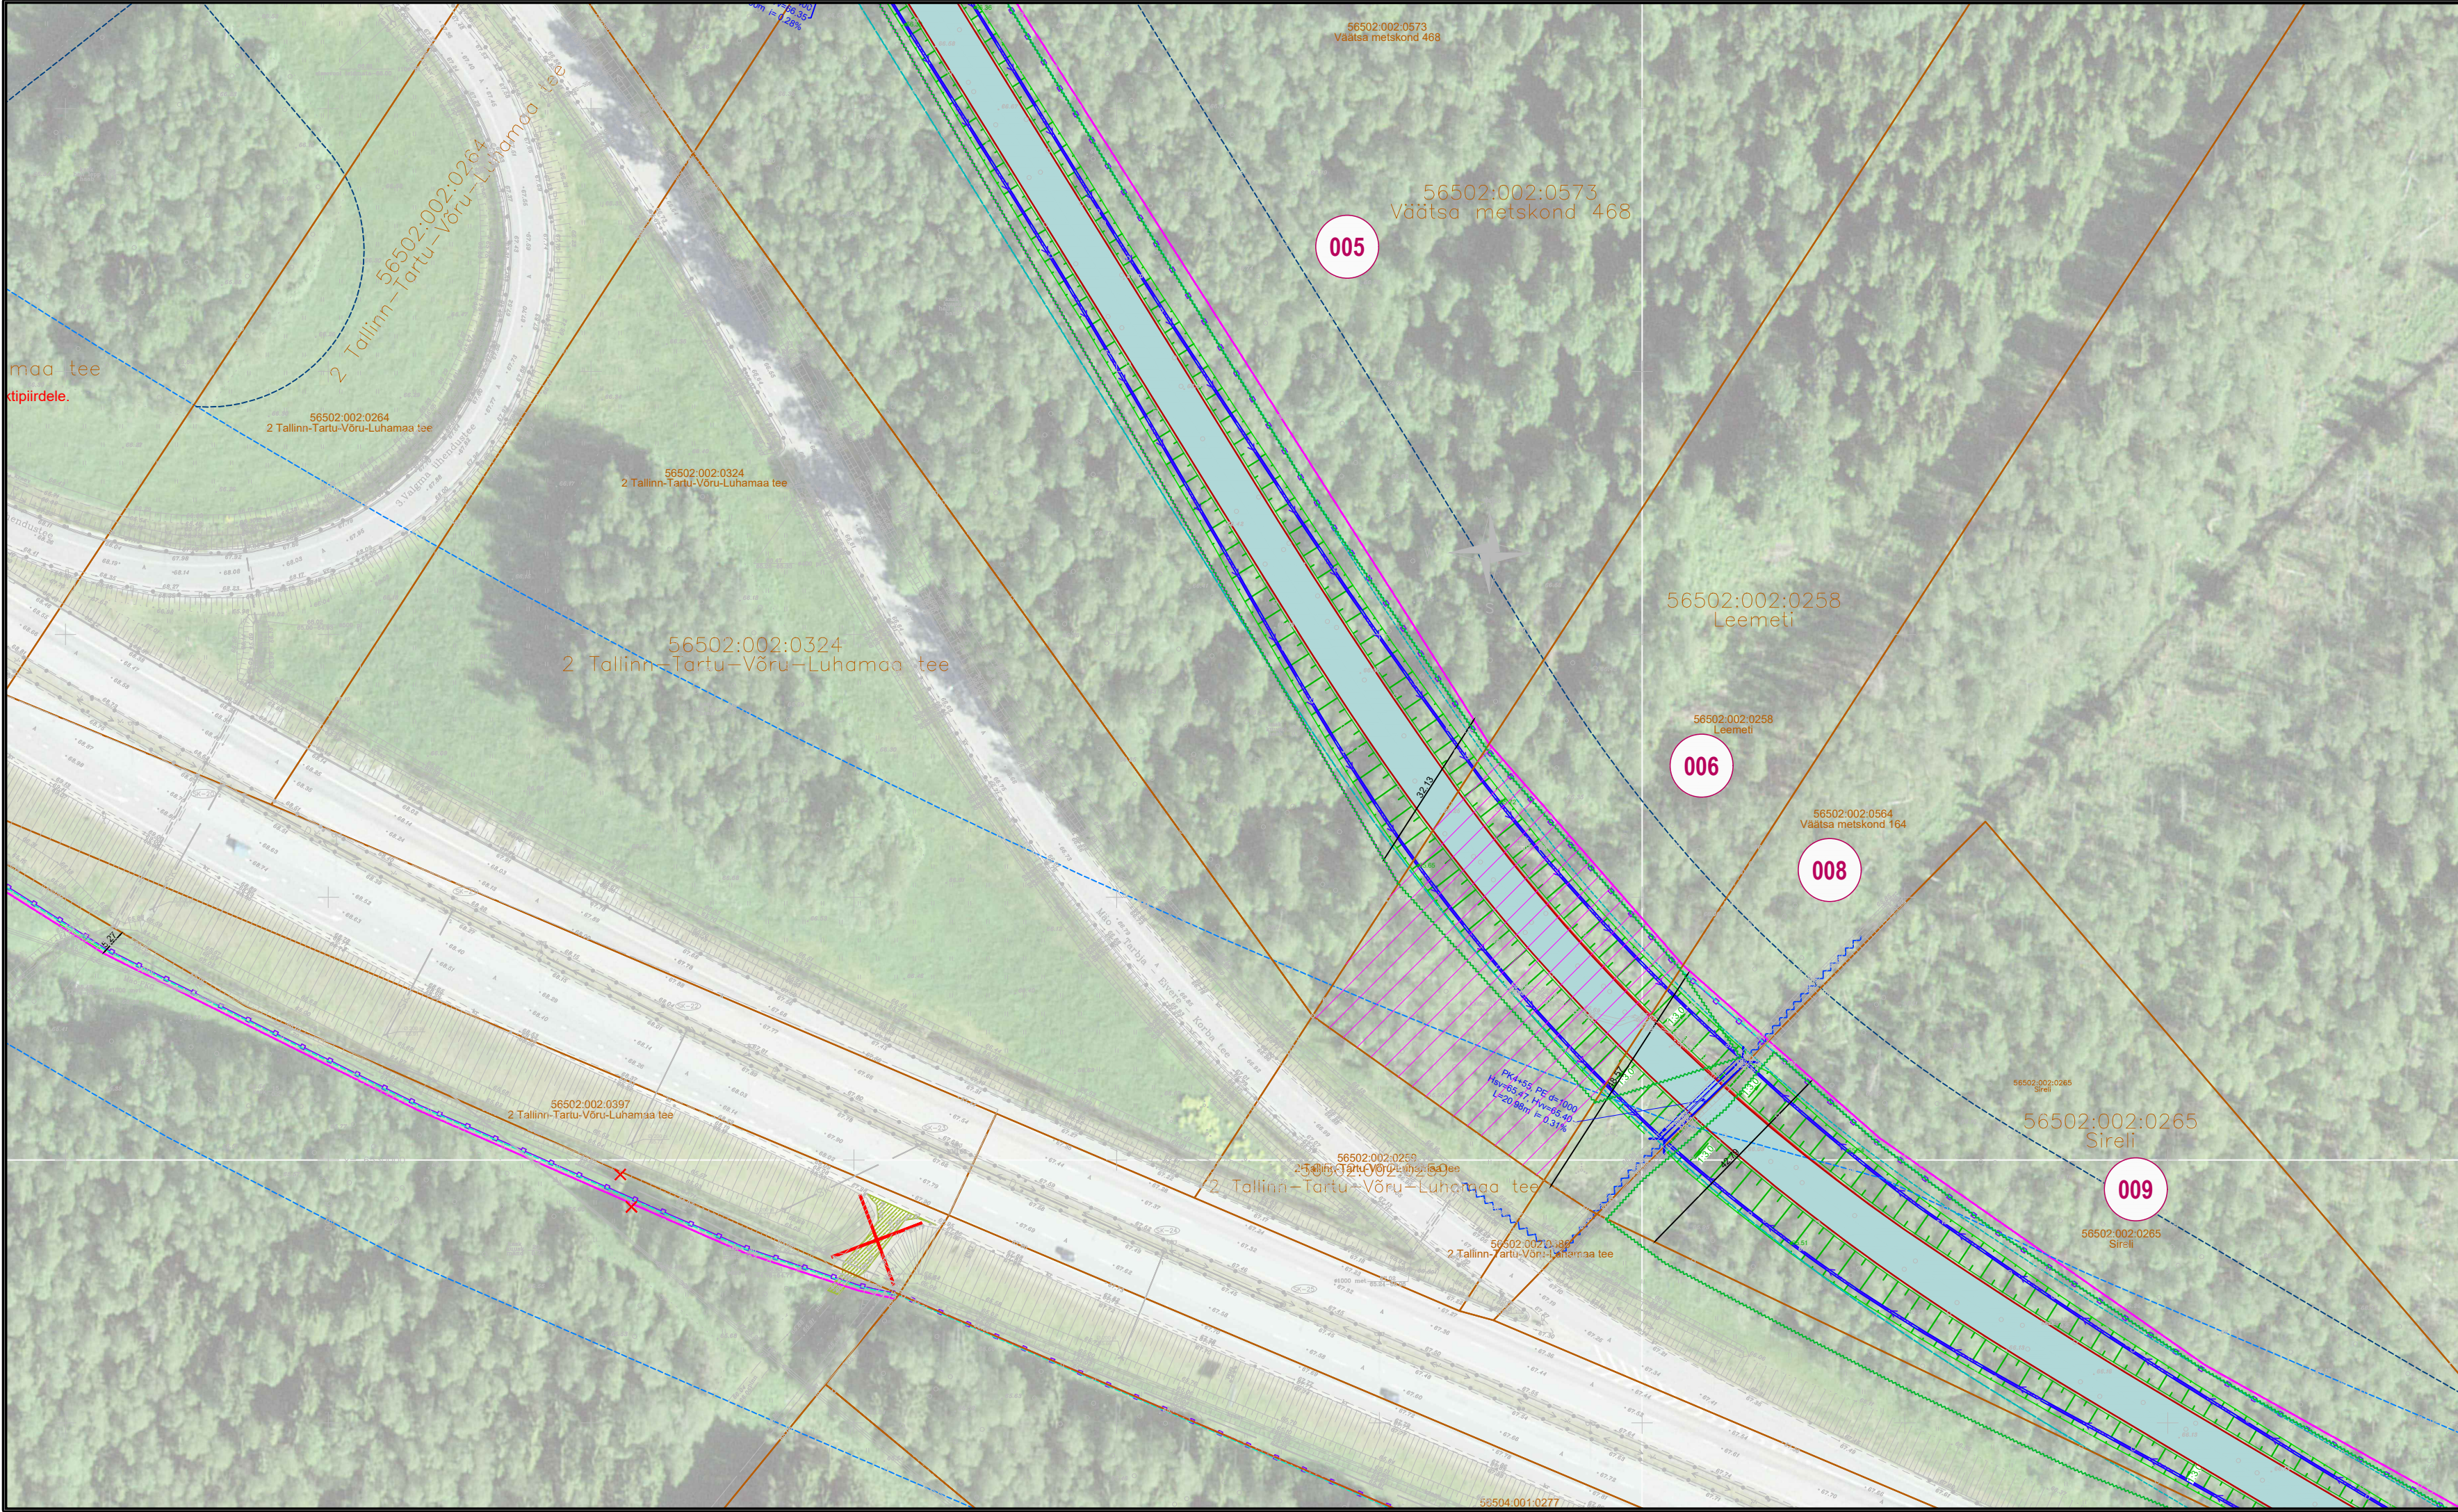

KRUNDIJAOTUSKAVA

KINNISTU ANDMED

Positsiooni number:	06
Kinnisturegistriosa number:	7120450
Katastriüksuse tunnus:	56502:002:0258
Katastriüksuse nimi/aadress:	Leemeti
Kinnistu pindala:	2.25 ha
Võõrandatav ala (TRAM):	2979 m²
Võõrandatav ala (KOV):	-
Raadamine:	1640 m²
Omandivorm:	Eraomand

Kinnistul kavandatud tegevuste kirjeldus:

Kogujatee, kraavi, ulukitara ja konnapiirde rajamine. Raadamine.

TINGMÄRGID:

OLEMASOLEV KATASTRIÜKSUSE PIIR

UUS TRANSPORDIMAA PIIR

ULUKITARA

RIIGITEE TEEKAITSE VÕÖND 30M

PÕHIMAANTEE TEEKAITSE VÕÖND 50M

PÕHIMAANTEE ASFALKATE

JALGTEE ASFALKATE

KRUUSAKATTEGA TEE

ASFALKATE

PINNATUD KATE

PROJEKTEERITUD NÕLV

KRAAV

VÕÕRANDATAV MAA-ALA (TRANSPORDIAMET)

VÕÕRANDATAV MAA-ALA (KOV)

VÄRAV

TAGASHÜPPEKOHT

TRUUP

RAADAMISPIIR

KONNAPIIRE

LIKVIDEERITAV OBJEKT (TRUUP, KRAAV, TEE, MAHASÕIT, RISTMIK)

LOOMAREST

M 1:1000

RIIGITEE 2 (E263) TALLINN-TARTU-VÕRU-LUHAMAA KM 84,6-107,0

MÄO-IMAVERE LÕIGU 2+2 MAANTEE EHTUSPROJEKT

Joonis: Krundijaotuskava plaan, Mäo-Koigi

Tellija: Transpordiamet

Projekteerija: Skepast&Puhkim OÜ

Töö nr: MA17425-01

Koostas: Triin Kaal