



ASENDIPLAAN
M 1 : 100 000

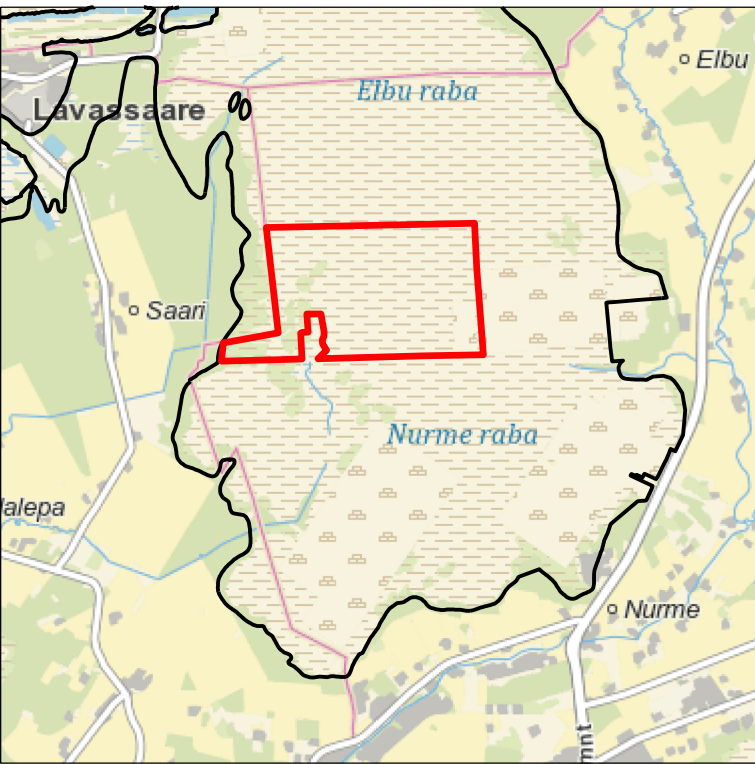

Kaardieht nr 533 Pärnu

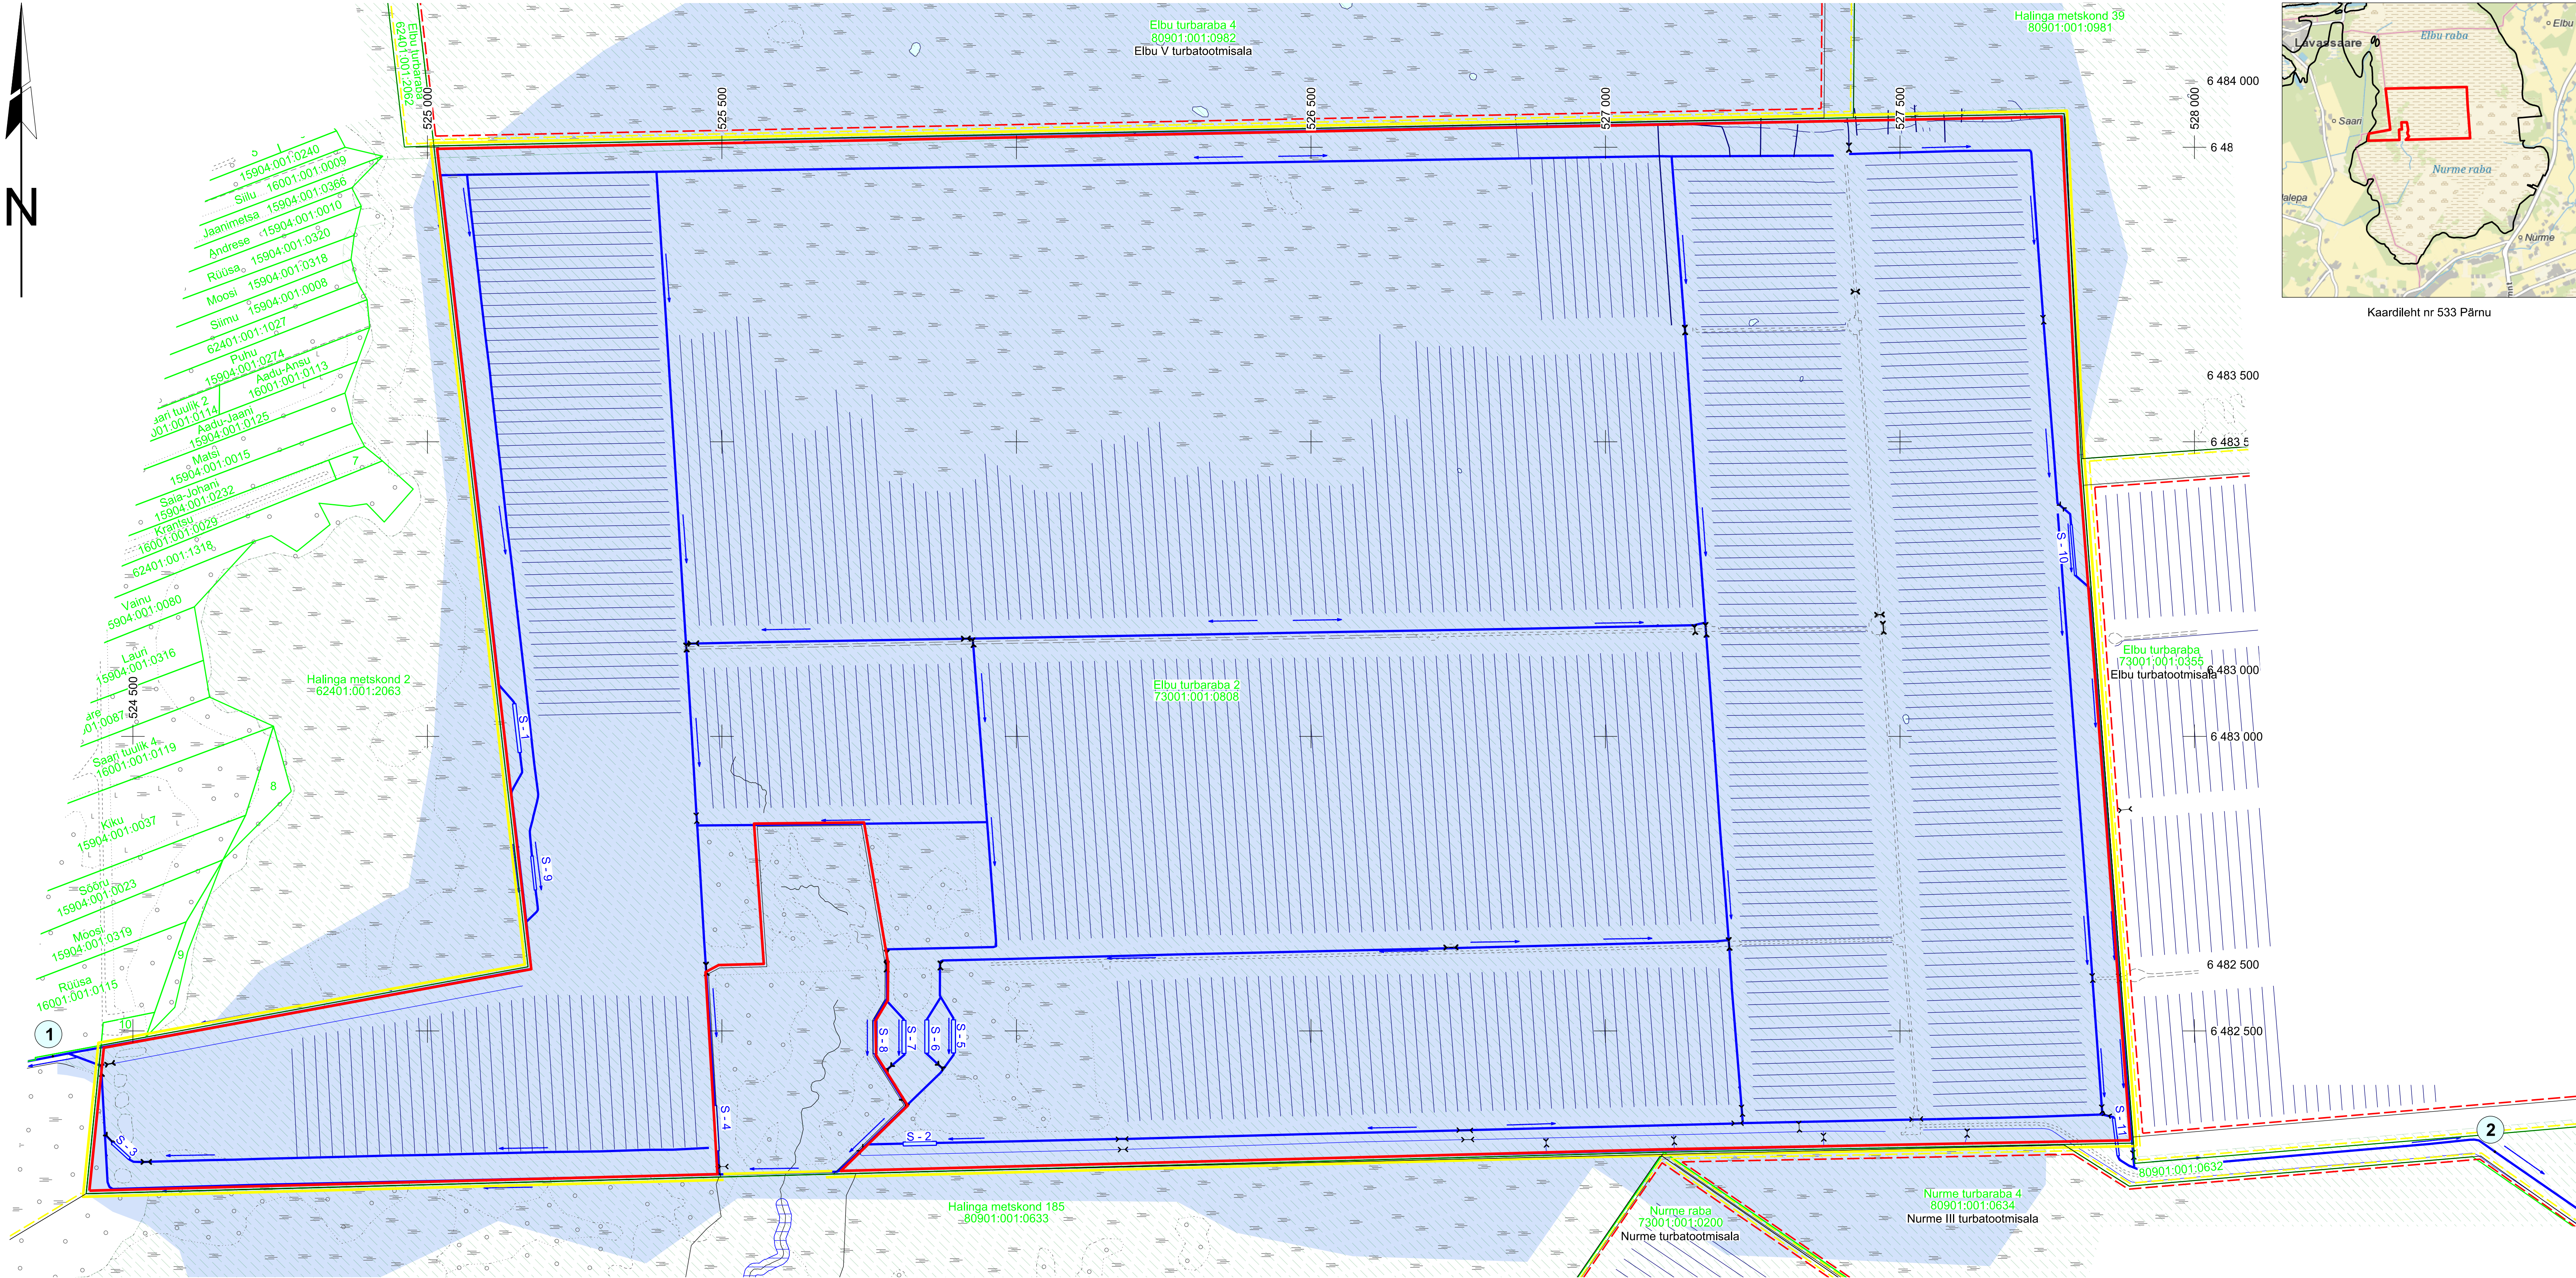

- Mäeeraldise piir
— Mäeeraldise teenindusmaa piir
- - - Külgneva mäeeraldise piir
- - - Külgneva mäeeraldise teenindusmaa piir
Elbu turbaraba 2
73001:001:0808
Katastrirühkuse nimi, piir ja tunnus
Maardla piir (asendiplaani)
Kogujakraav voolusuunaga
Piiidekraav voolusuunaga
Settebassein tähistega
Väljalaskme seirepunkt

Väljalaskme seirepunkti koordinaadid


Nr	X	Y
1 (PM213)	6 482 456	524 364
2 (PM214)	6 482 295	528 510

	Valgala (pindala ca 798 ha)
	III kategooria kaitsealused liigid
	Ranna või kalda piiranguvöönd

1. 15904:001:0036 Kiku
2. 15904:001:0022 Sõõru
3. 15904:001:0085 Kubja
4. 16001:001:0008 Triibu
5. 16001:001:0110 Andrese
6. 16001:001:0111 Saari tuulik 1
7. 16001:001:0109 Saari tuulik 3
8. 16001:001:0136 Audru metskond 232
9. 16001:001:0173 Audru metskond 231
10. 16001:001:0116 Saari tuulik 5

Märkused:

- Koordinaadid L-Est 97 süsteemis, kõrgused EH2000 süsteemis.
- Lähtekoordinaadid ja kõrgus: Trimble VRS Now baasjaamade võrk.
- Möödistas OÜ Inseneribüroo STEIGER 15.05.2021.
- Asendiplaan: Maa-ameti X-GIS kaardirakendus.
- Plaani koostamisel on kasutatud:
 - Maa-ameti väljastatud katastrirühkuste piirandmeid (seisuga 14.06.2023);
 - Maa-ameti väljastatud kitsenduste andmeid (seisuga 14.06.2023);
 - Keskonnagentuuri EELIS andmeid (seisuga 16.06.2023);
 - Keskonnaregistri Lavassaare turbamaardla plokide ja mäeeraldise piirandmeid (seisuga 16.06.2023);
- Kogu mäeeraldise teenindusmaa kattub III kategooria kaitsealuse liigi leiupaigaga;
- Kasutatud tarkvara: Bentley PowerCivil for Baltics V8i (litsents: 70000661800020);
- Asendiplaan on kuvatud mõõtkavas 1 : 100 000 objekti asukoha orientiiride näitamiseks.

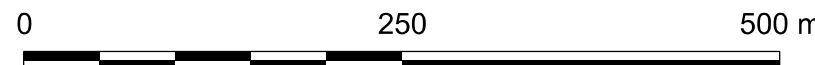

Objekti nimetus ja aadress Elbu IV turbaraba Tori vald, Pärnu maakond		Joonise sisu Vee erikasutusloa taotluseplaan
Loa omanik AS Nürme Turvas Pärnu maakond, Tori vald, Nürme küla, Lille, 85004 nurmeturvas@nurmeturvas.ee	/Allkirjastatud digitaalselt/ (esindaja nimi ja aadress) OÜ Inseneribüroo STEIGER Männiku tee 104, 11216 Tallinn +372 668 1011, info@steiger.ee	Graafiline lisa 1 Möötkava 1 : 5000 Kuupäev 19.07.2023 Töö nr 23/4438