Isikliku kasutusõigusega seadmise ala plaan (Leht 1/3)
Hiiu maakond, Hiiumaa vald, Kalana küla
12136 Puski-Kõpu-Ristna tee

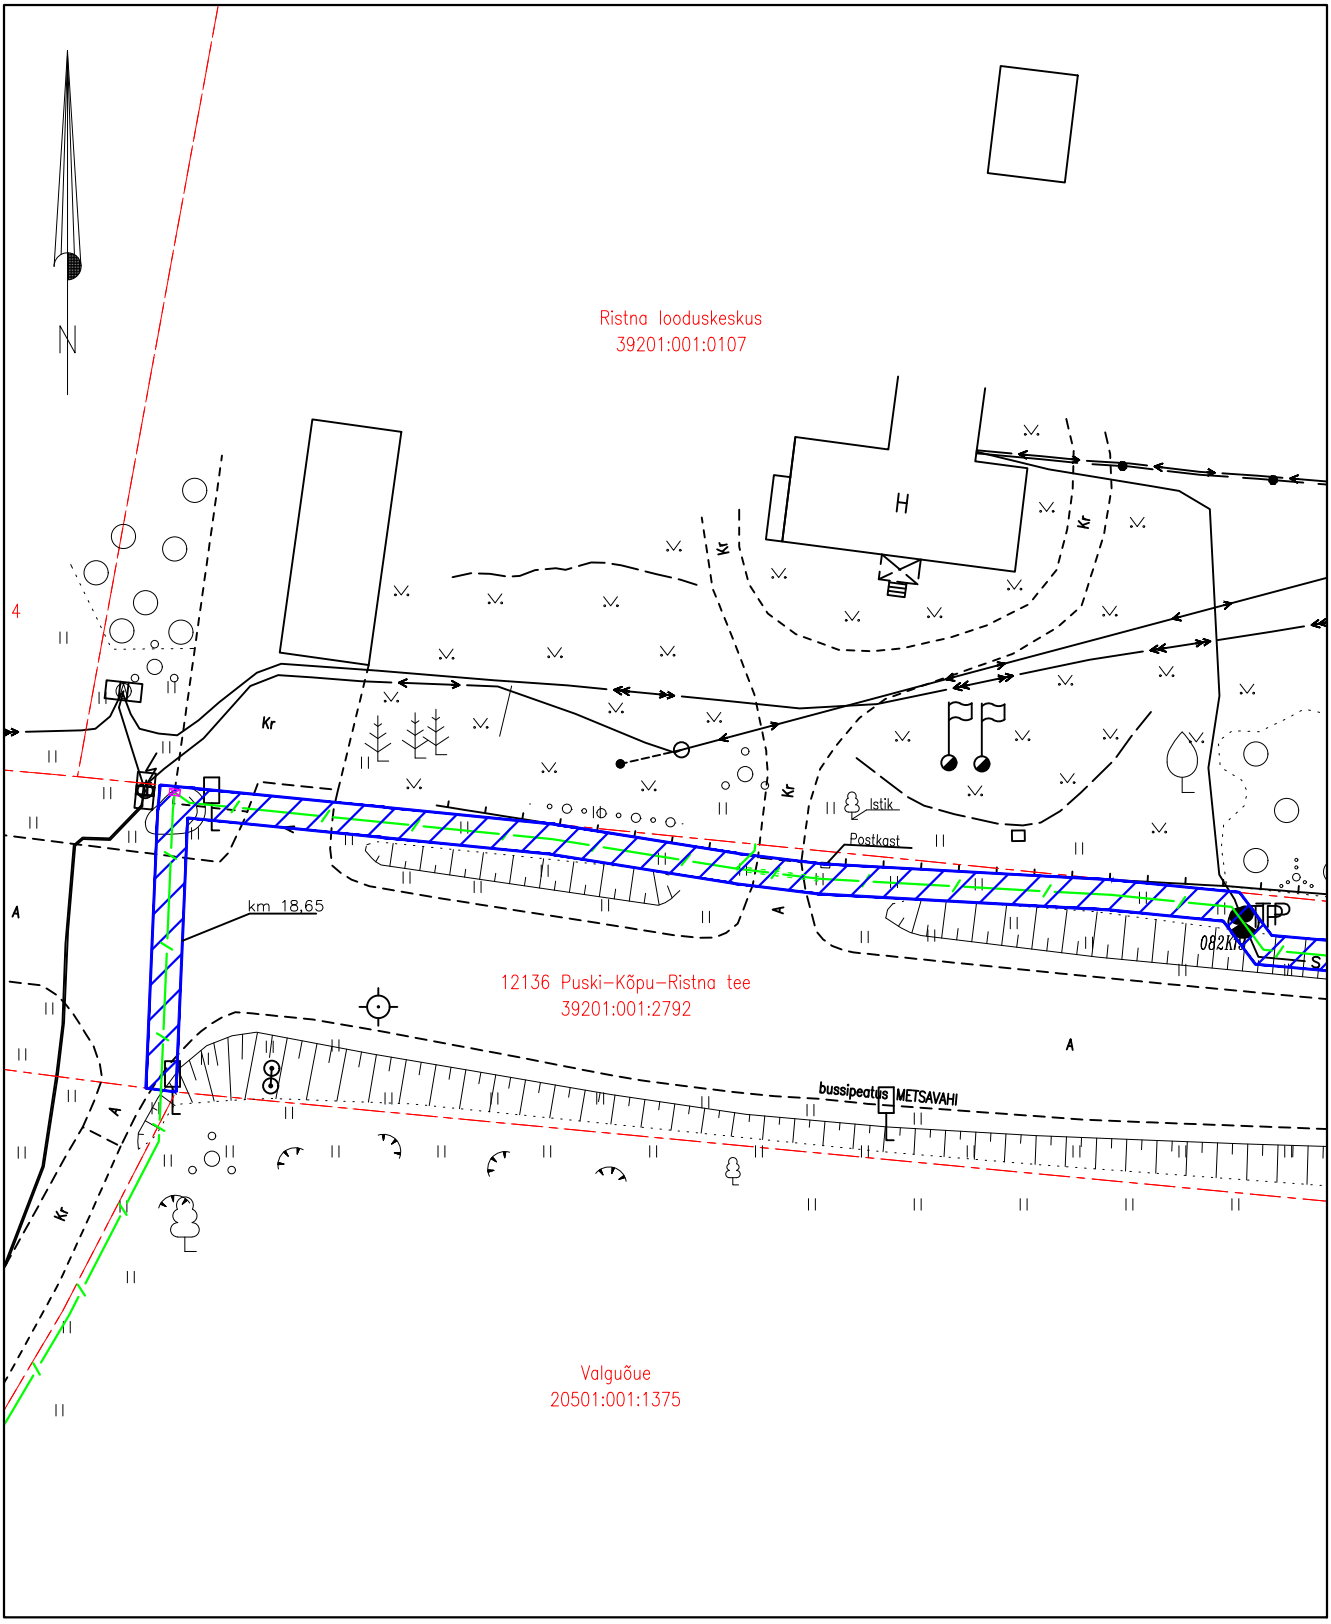

Jrk nr	IKÕ ala Pos nr (plaanil)	Kinnistu registriossa number	Katastriüksuse tunnus, nimi ja sihtotstarve;	Ala pindala ruutmeetrites m^2
1.	Pos 1	10189350	39201:001:2792 12136 Puski-Kõpu-Ristna tee Transpordimaa	471 m^2

Mõõtkava: M 1:500

Lepingu objektiks oleva katastriüksuse piir
Katastriüksuste piirid
Sideehitis
Välisjaotuskapp
Kasutusõiguse ala (PARI ID 354260)

Isikliku kasutusõigusega seadmise ala plaan (Leht 2/3)
Hiiu maakond, Hiiumaa vald, Kalana küla
12136 Puski-Kõpu-Ristna tee

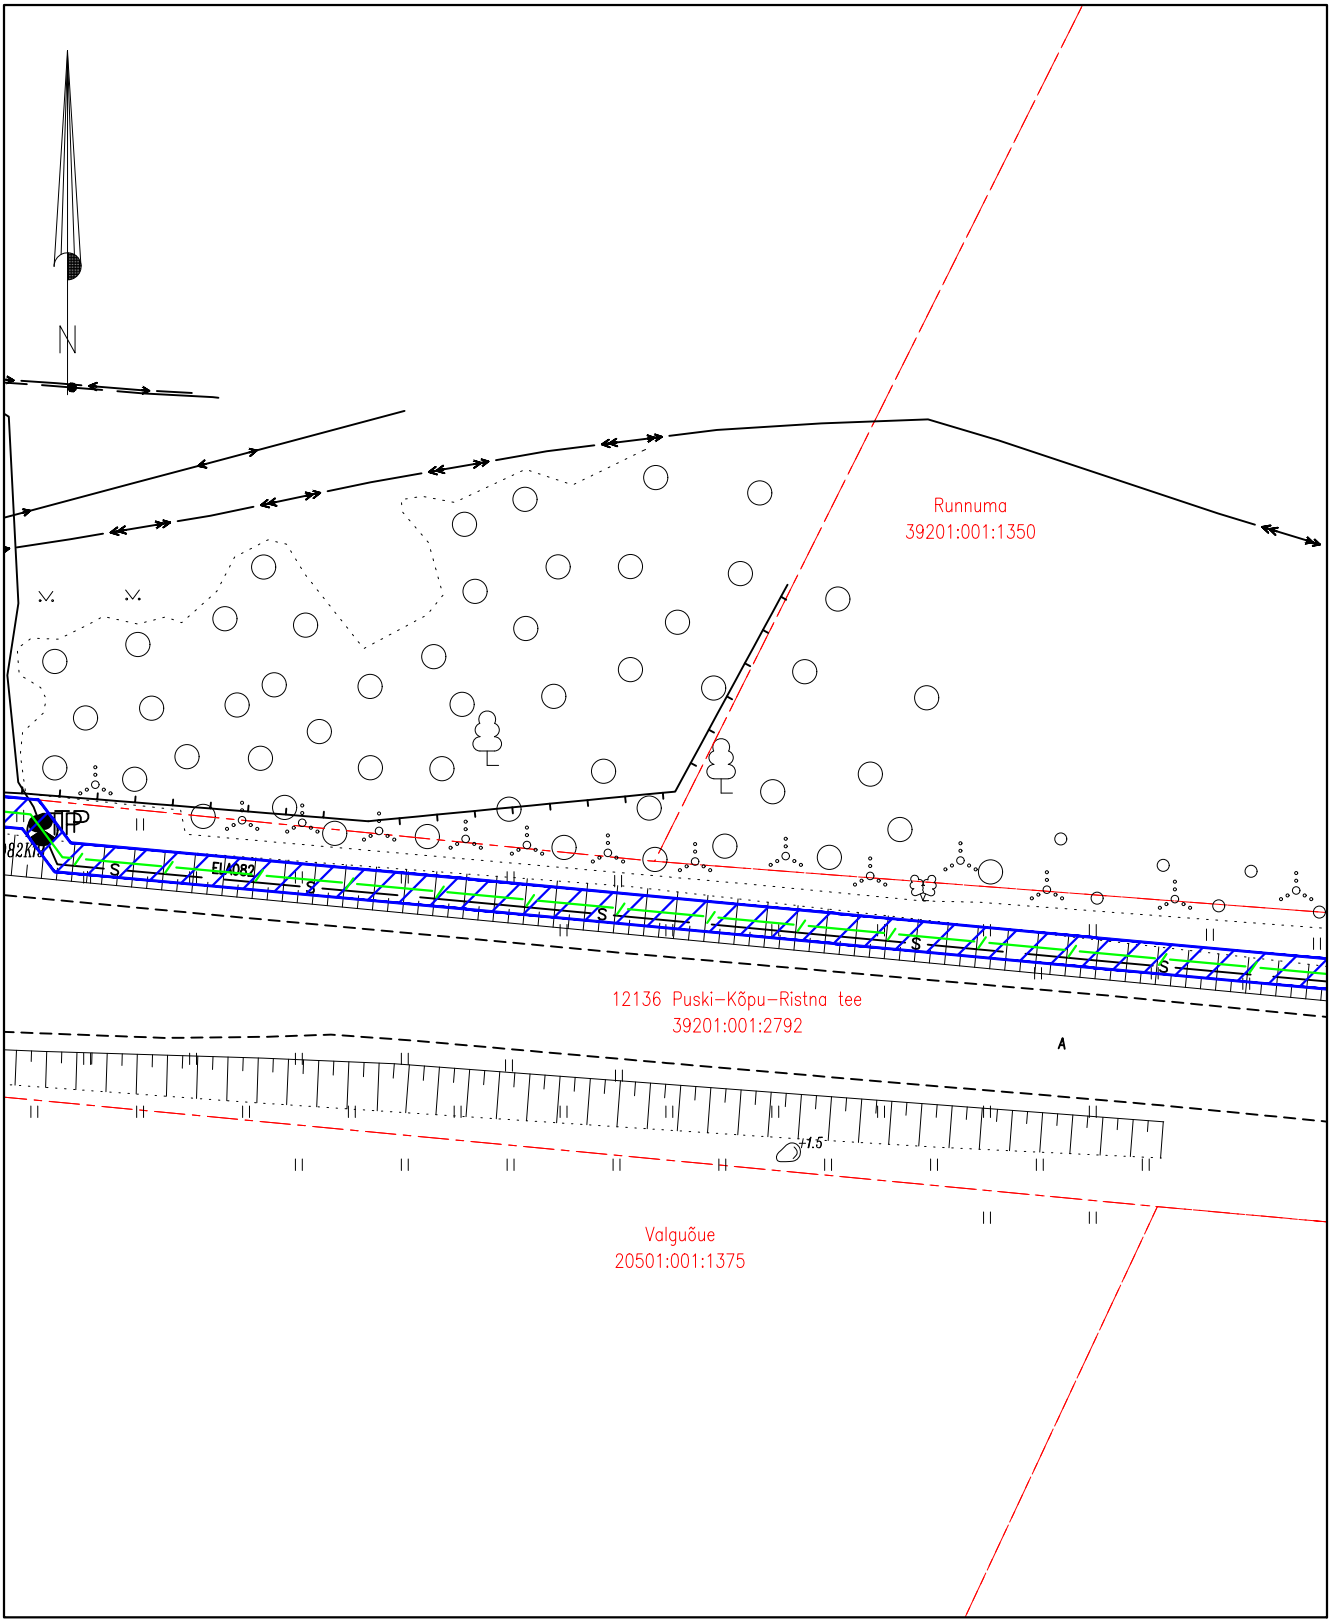

Jrk nr	IKÕ ala Pos nr (plaanil)	Kinnistu registriossa number	Katastriüksuse tunnus, nimi ja sihtotstarve;	Ala pindala ruutmeetrites m^2
1.	Pos 1	10189350	39201:001:2792 12136 Puski-Kõpu-Ristna tee Transpordimaa	471 m^2

Mõõtkava: M 1:500

Lepingu objektiks oleva katastriüksuse piir
Katastriüksuste piirid
Sideehitis
Välisjaotuskapp
Kasutusõiguse ala (PARI ID 354260)

Isikliku kasutusõigusega seadmise ala plaan (Leht 3/3)
Hiiu maakond, Hiiumaa vald, Kalana küla
12136 Puski-Kõpu-Ristna tee

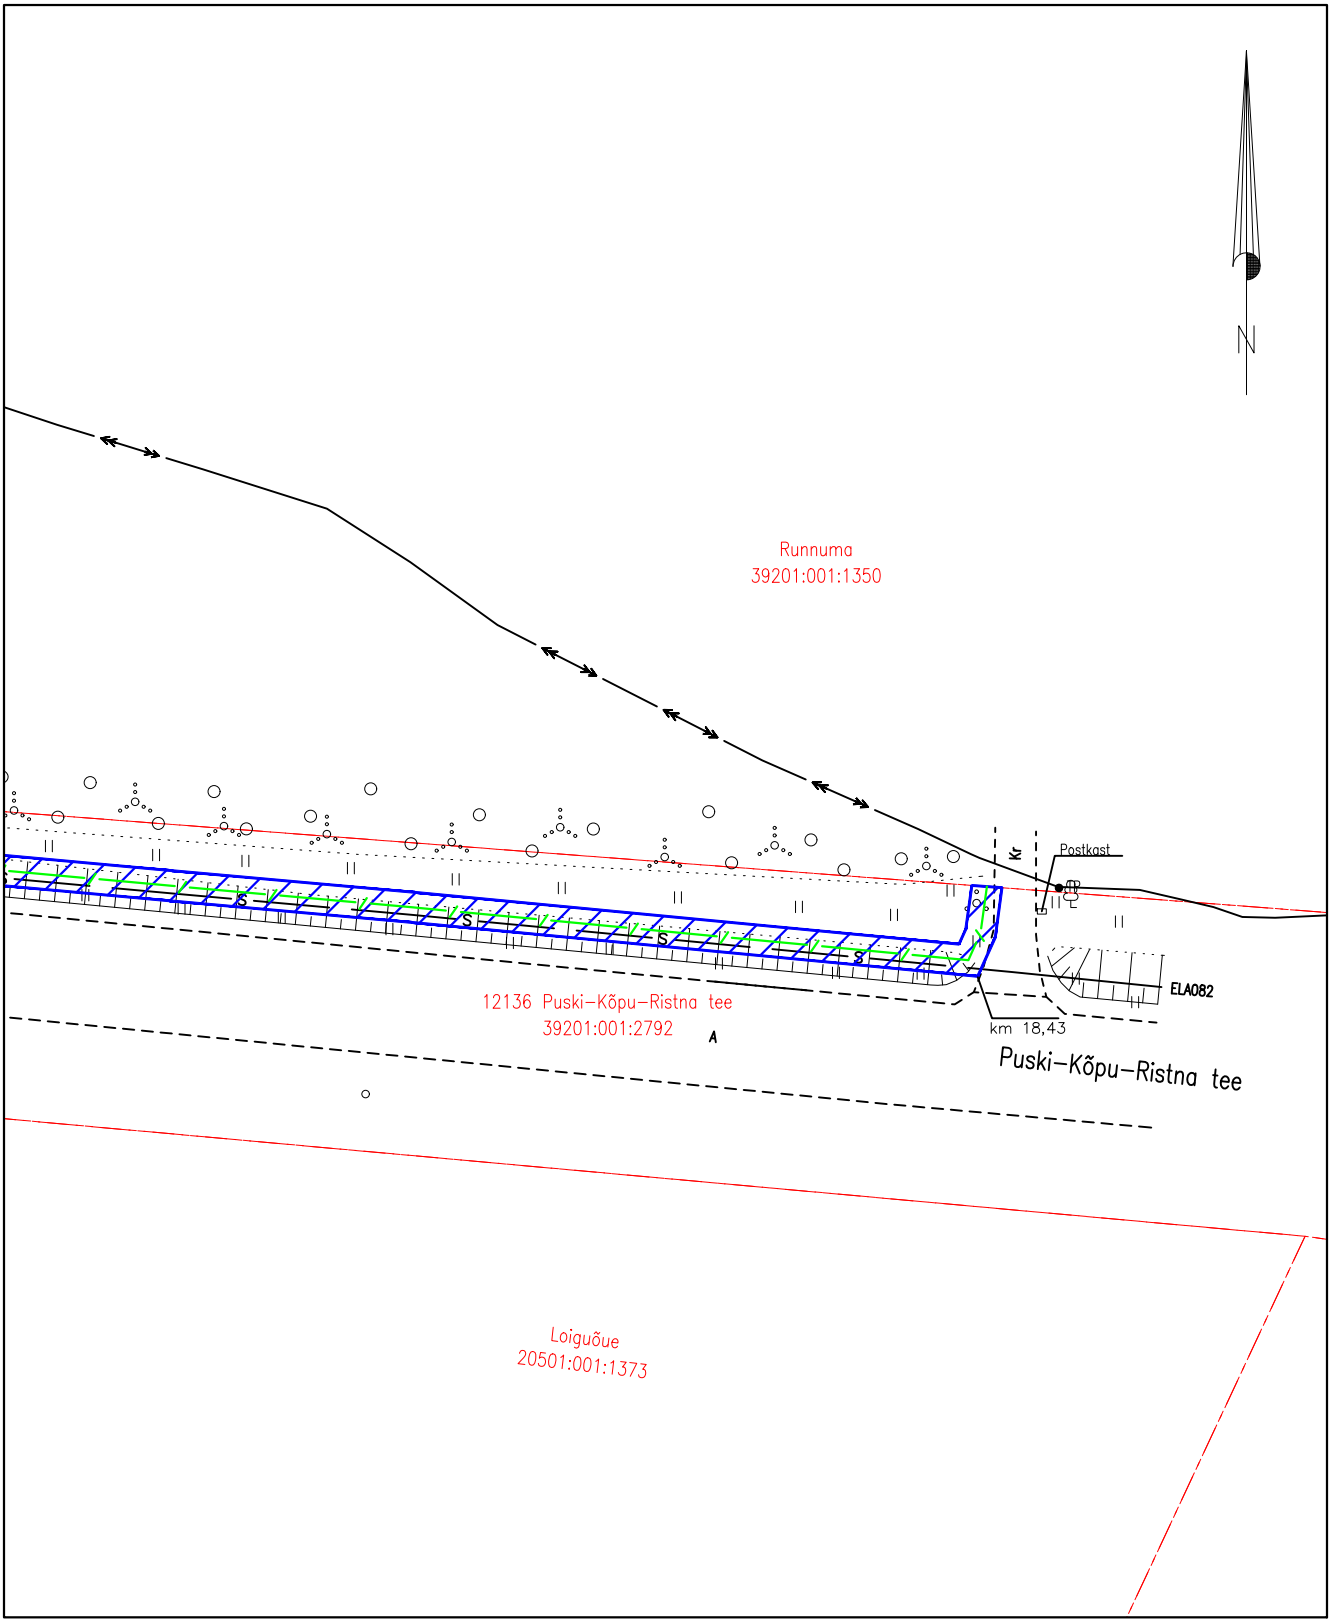

Jrk nr	IKÕ ala Pos nr (plaanil)	Kinnistu registriossa number	Katastriüksuse tunnus, nimi ja sihtotstarve;	Ala pindala ruutmeetrites m^2
1.	Pos 1	10189350	39201:001:2792 12136 Puski-Kõpu-Ristna tee Transpordimaa	471 m^2

Mõõtkava: M 1:500

Lepingu objektiks oleva katastriüksuse piir
Katastriüksuste piirid
Sideehitis
Välisjaotuskapp
Kasutusõiguse ala (PARI ID 354260)