Isikliku kasutusõiguse ala asendiplaan

IKÕ ala Pos nr (plaanil)	Kinnistu registriosa nr	Katastriüksuse tunnus, nimi ja sihtotstarve	Asukoht riigitee (nr ja nimi) suhtes (lõigu algus ja lõpp km)	IKÕ ala pindala ruutmeetrites m²
Pos 1	6884150	73001:001:1528, 4 Tallinn-Pärnu-Ikla tee, Transpordimaa 100%	4 Tallinn-Pärnu-Ikla tee; kulgemine 120,79-120,81 km	16
Pos 2	6884150	73001:001:1528, 4 Tallinn-Pärnu-Ikla tee, Transpordimaa 100%	4 Tallinn-Pärnu-Ikla tee; kulgemine 120,86-120,89 km	53

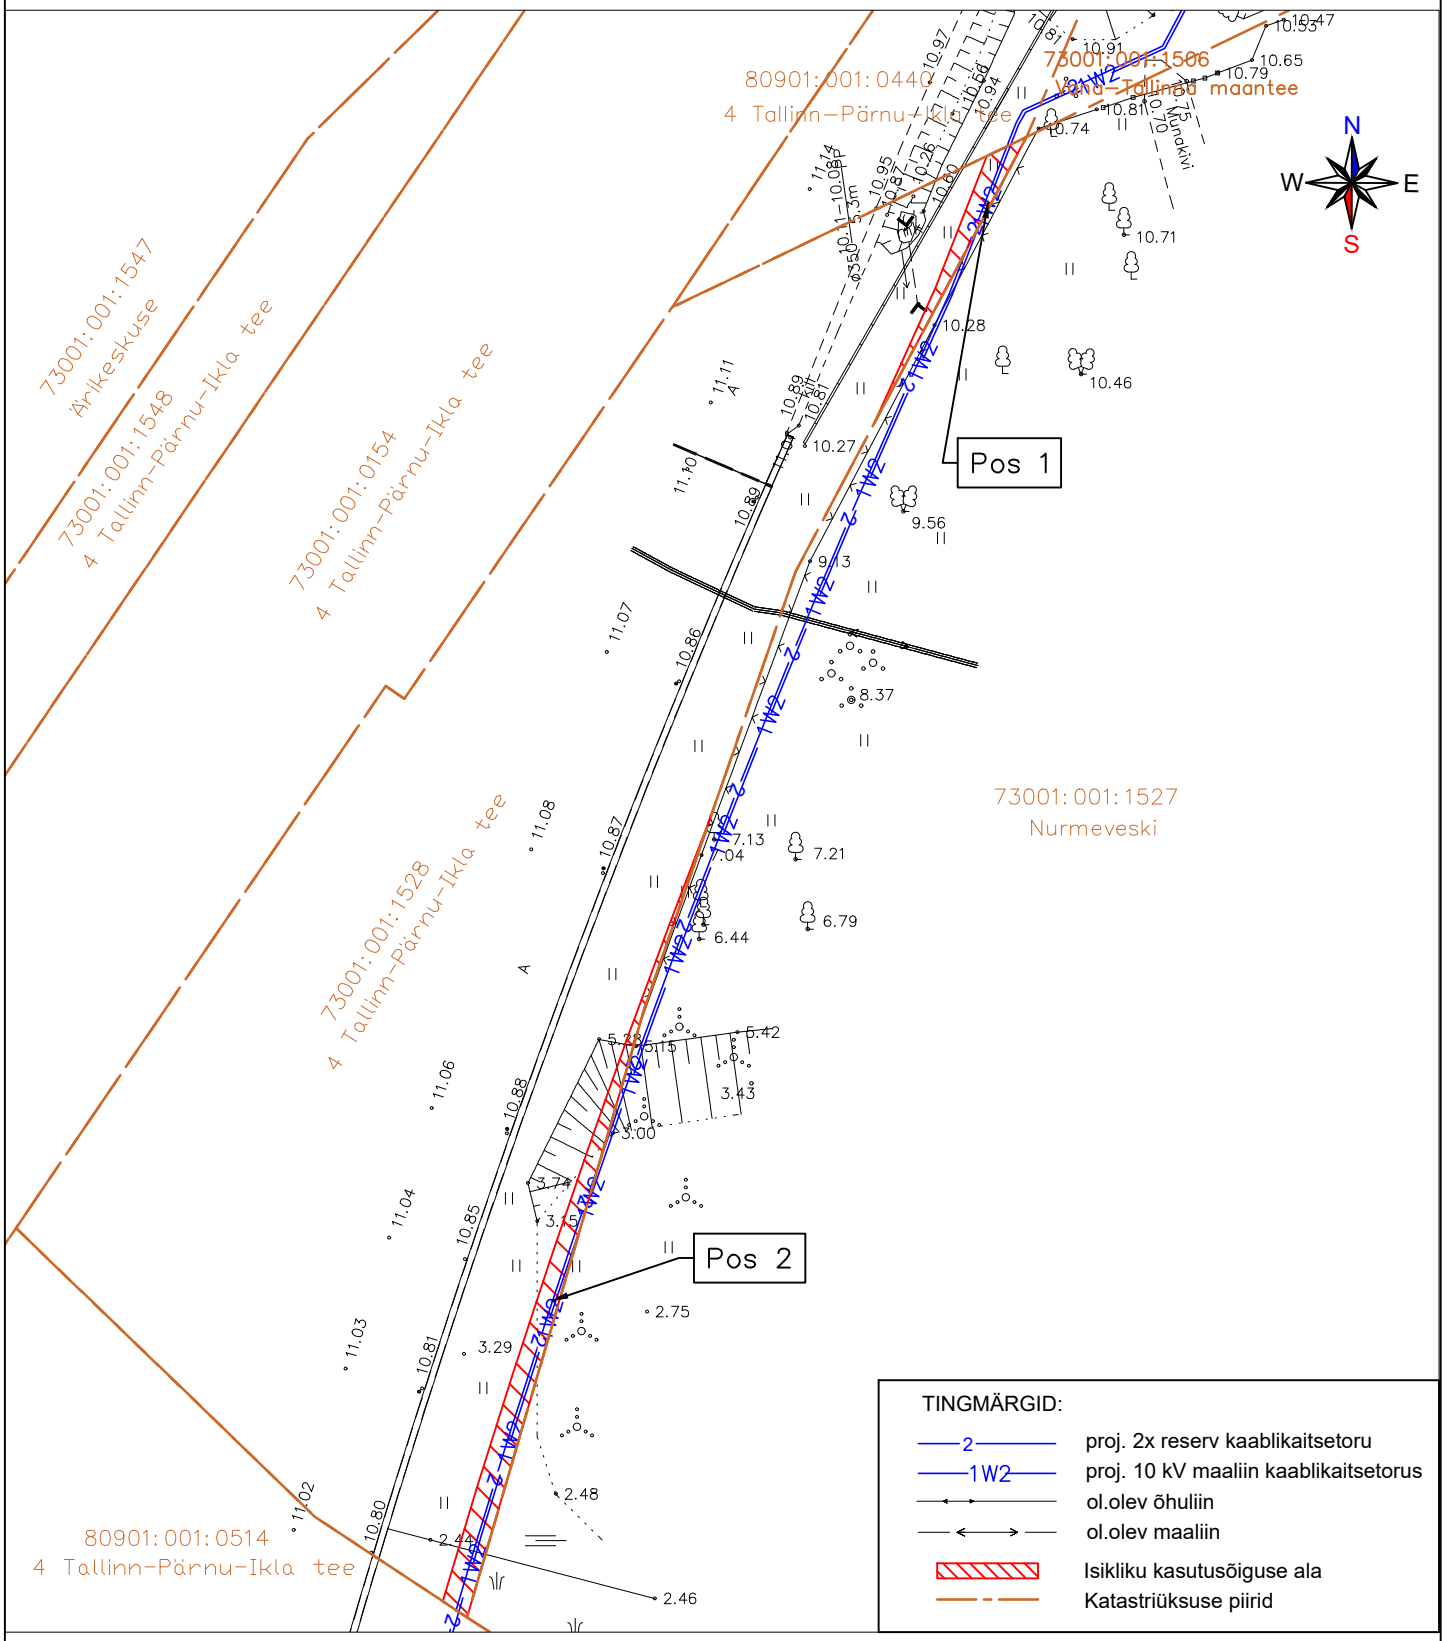

Projekti nimi / aadress			Töö nr
Pärnu-Jaagupi I etapp Kurena küla, Nurme küla ja Sauga alevik, Tori vald, Pärnumaa			3071E
Koostaja	Mõõtkava	Leht/formaat	Kuupäev
Tõnu Heinmets	1:500	1/A4	17.04.2024