



### LÕIGE A-A (Tööstuse tänav)

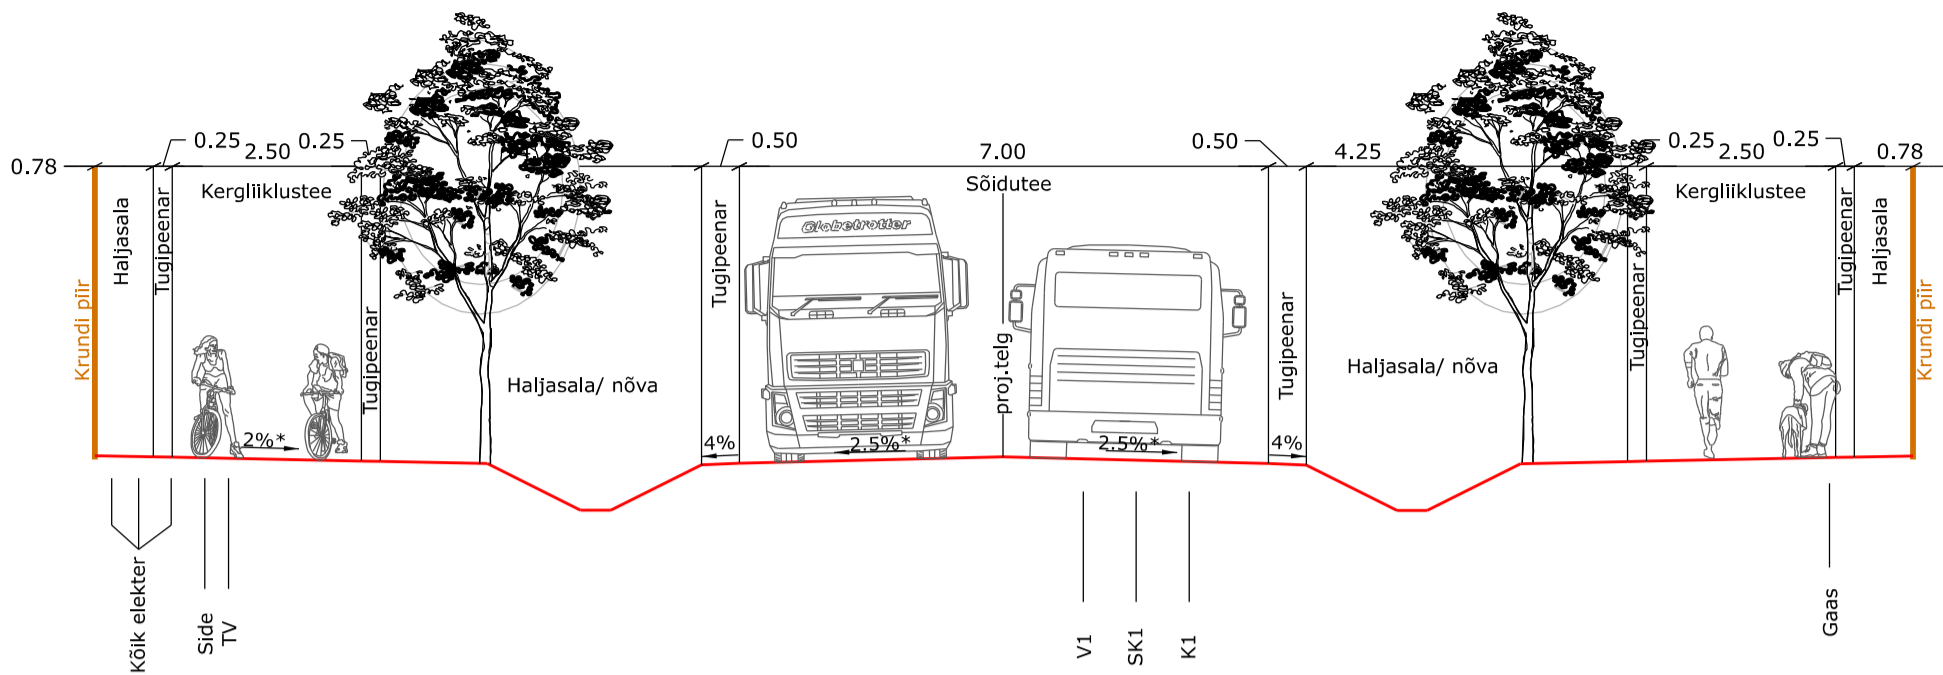

### LÕIGE B-B (planeeritud krunt nr 25)

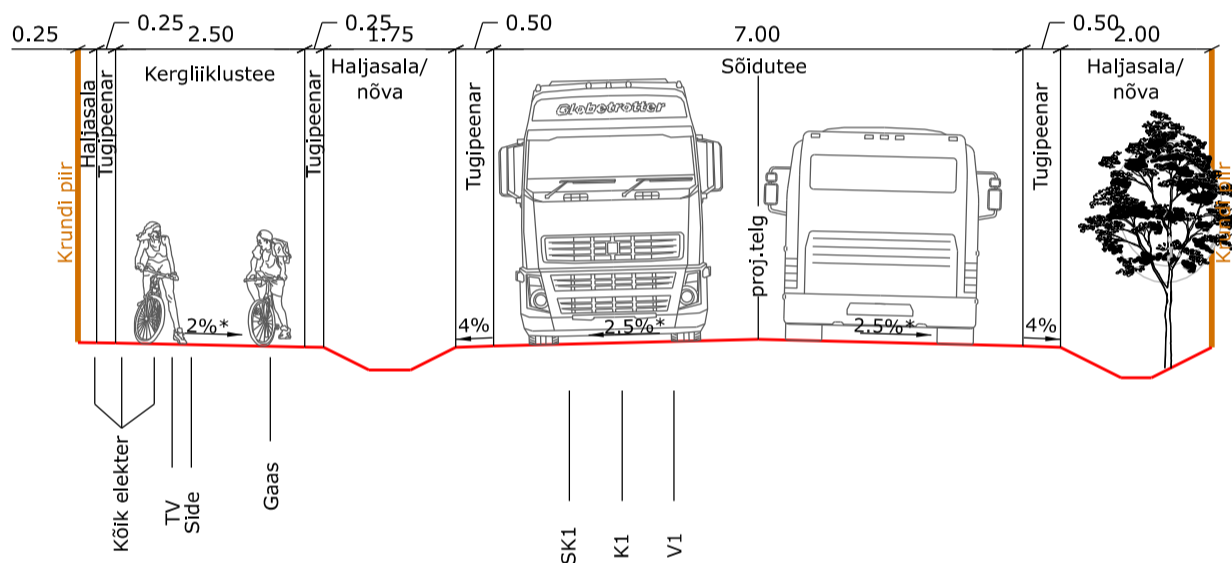

### LÕIGE C-C (Vahi tee)

