Vaizdas iš

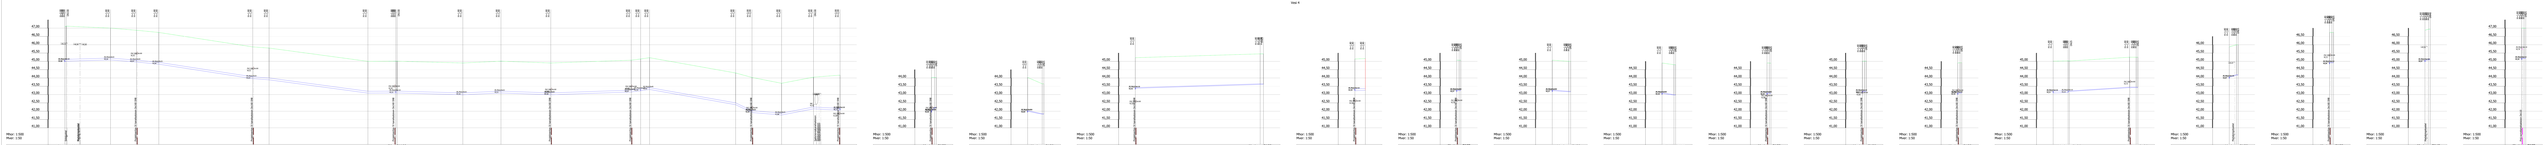
V-27
V-28
V-29
V-40
V-41
V-42
V-45
V-46
V-47
V-48
V-49
V-50
V-51
V-52
V-53
V-207
V-70
Šilver DN300
Plastmasė DN25
Mkr: 1:500
Pkel: 1:50
+0,00
+0,50
+1,00
+1,50
+2,00
+2,50
+3,00
+3,50
+4,00
+4,50
+5,00
+5,50
+6,00
+6,50
+7,00
+7,50
+8,00
+8,50
+9,00
+9,50
+10,00
+10,50
+11,00
+11,50
+12,00
+12,50
+13,00
+13,50
+14,00
+14,50
+15,00
+15,50
+16,00
+16,50
+17,00
+17,50
+18,00
+18,50
+19,00
+19,50